





PROJETO EXECUTIVO PAISAGISMO VERUS

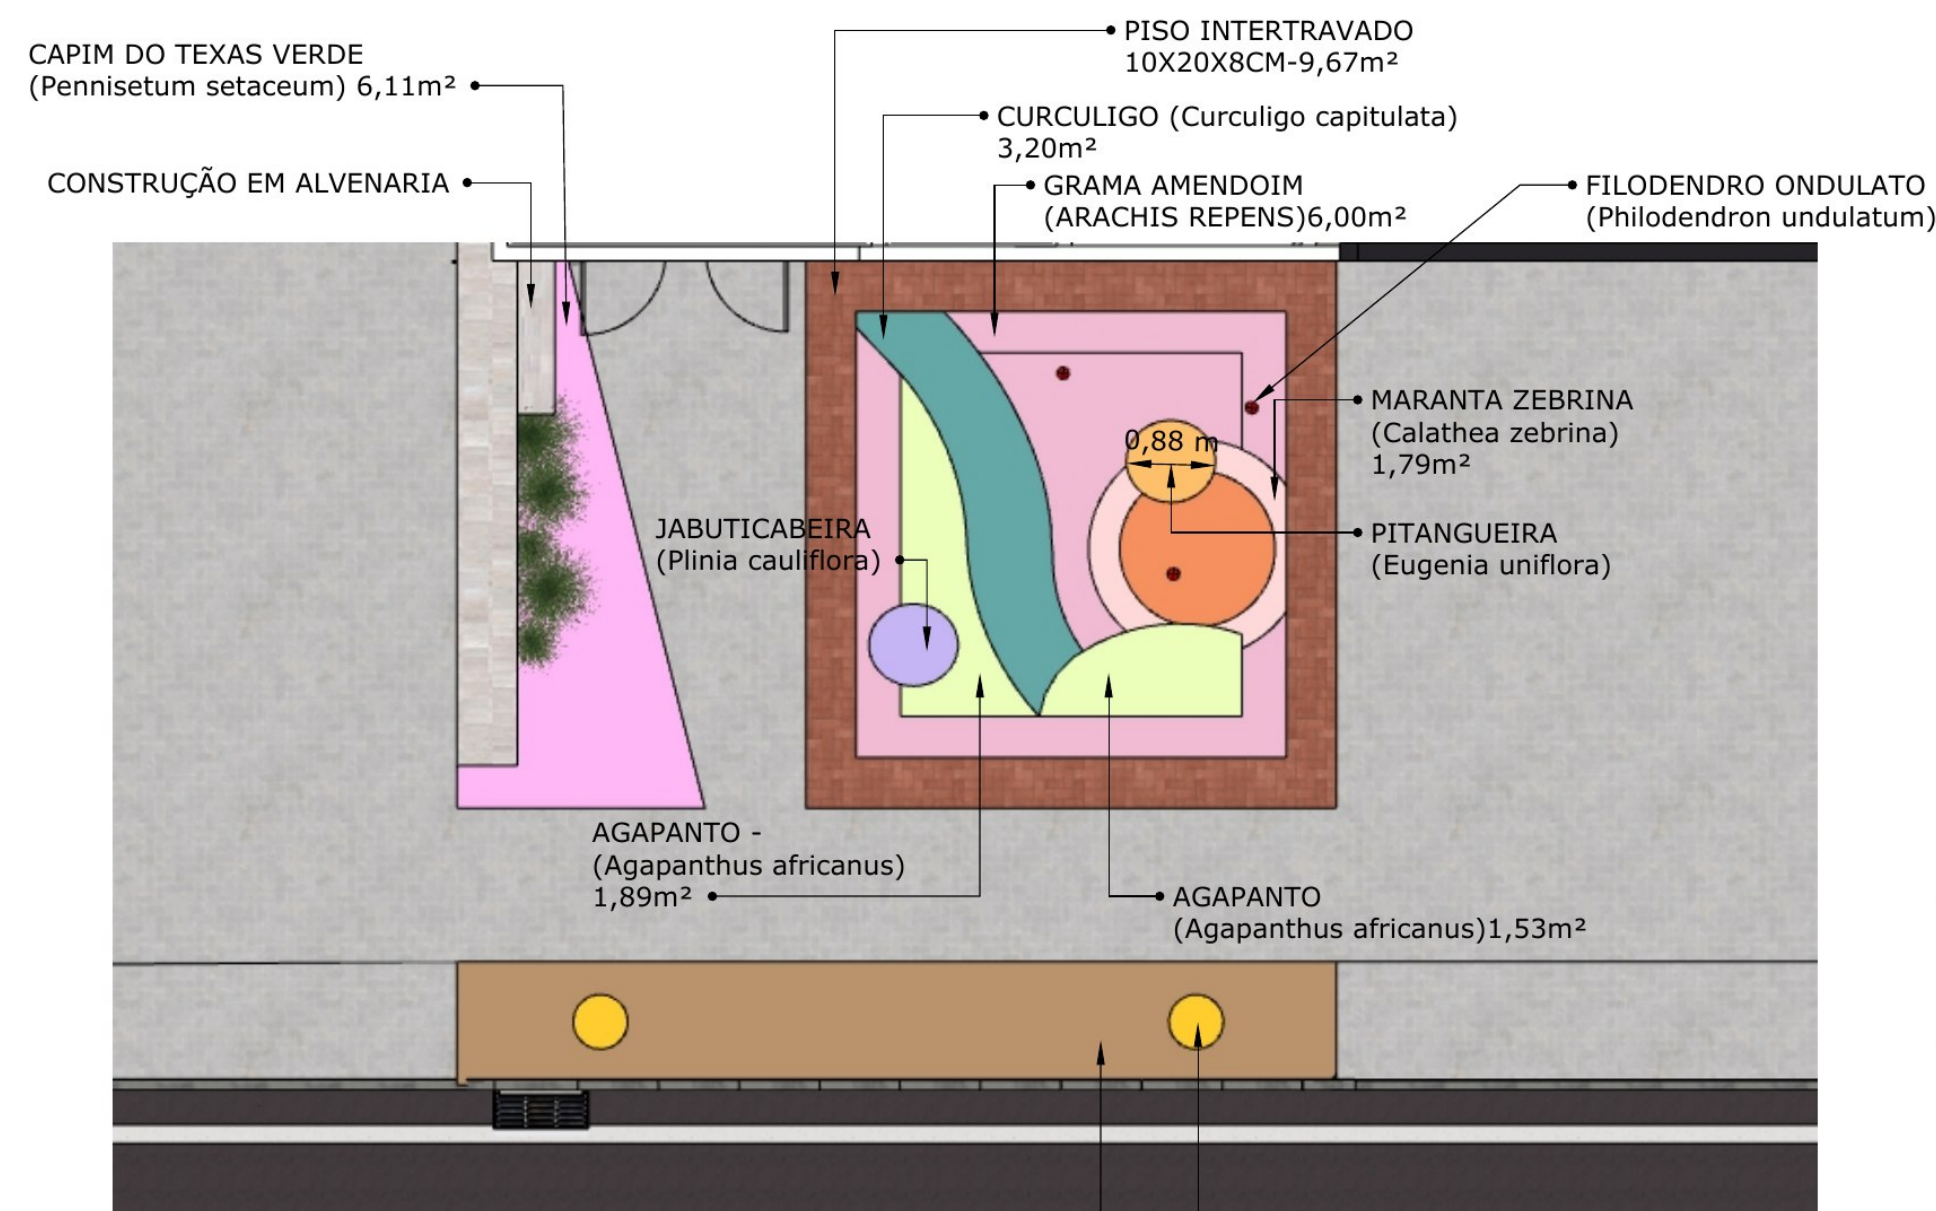

01 PLANTA DE PAISAGISMO
ESCALA 1:75

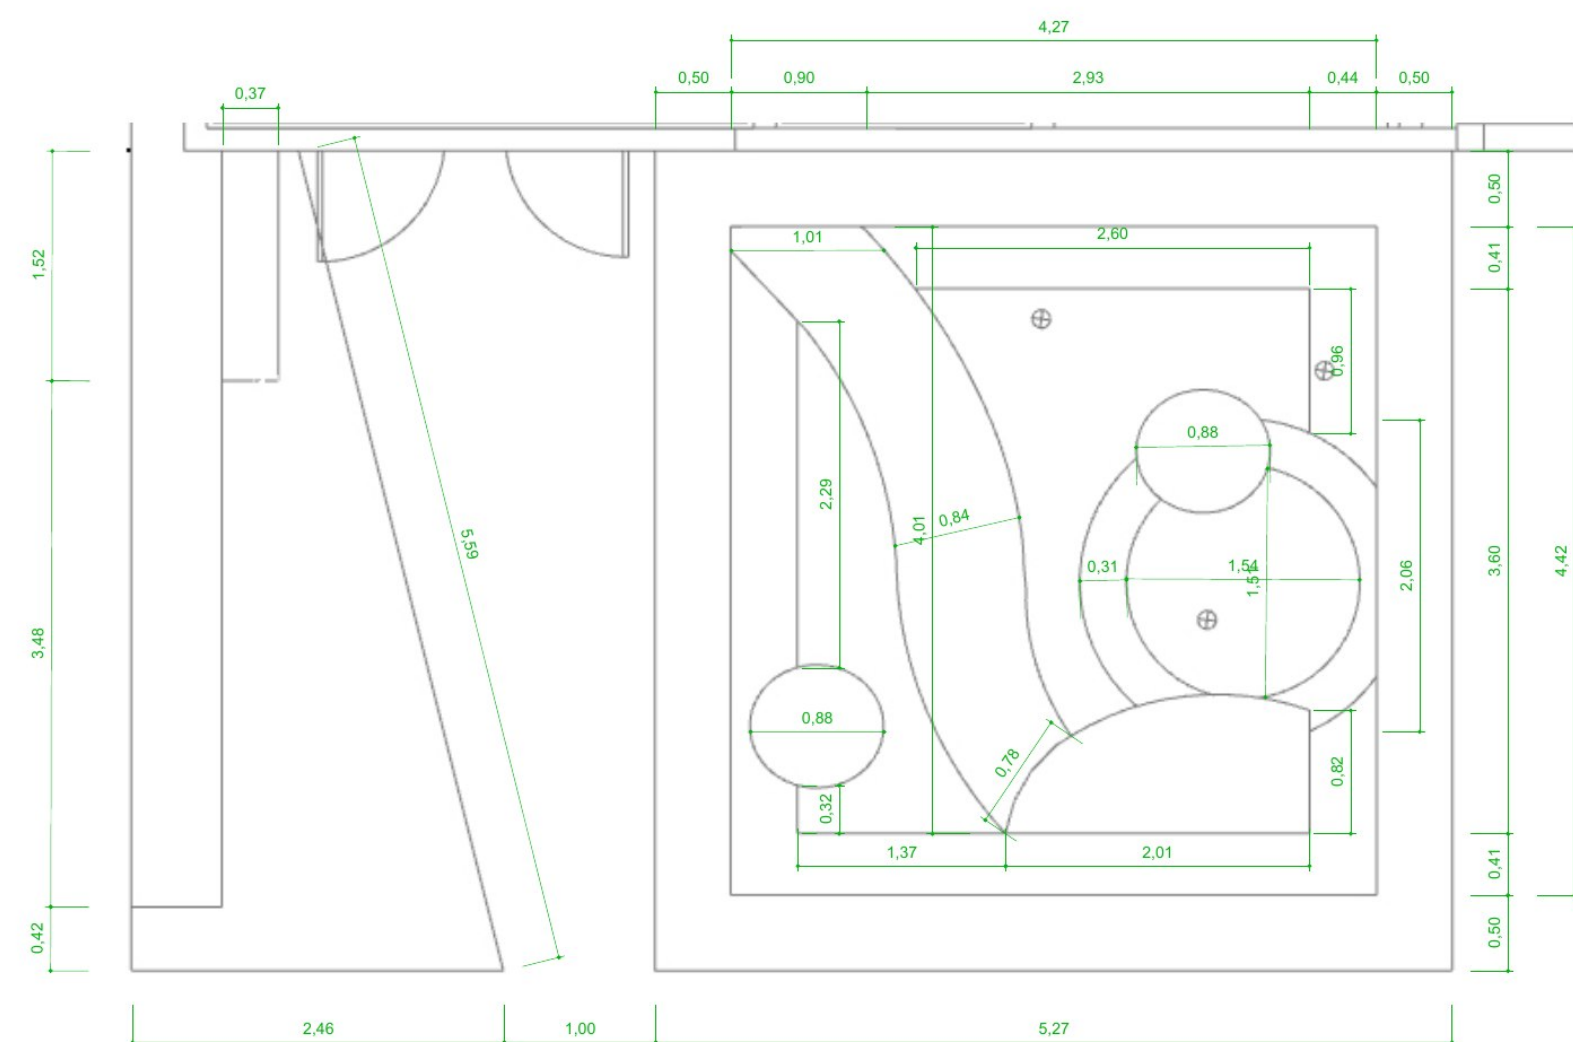


03 PLANTA LAYOUT IMPLANTAÇÃO
ESCALA 1:50

CACHEPOT
FILODENDRO XANANDU
(Philodendron xanadu)
GRAMA AMENDOIM
(Arachis Repens)

CACHEPOT
FILODENDRO XANANDU
(Philodendron xanadu)
GRAMA AMENDOIM
(Arachis Repens)

02 PLANTA LAYOUT PLANTIO
ESCALA 1:50

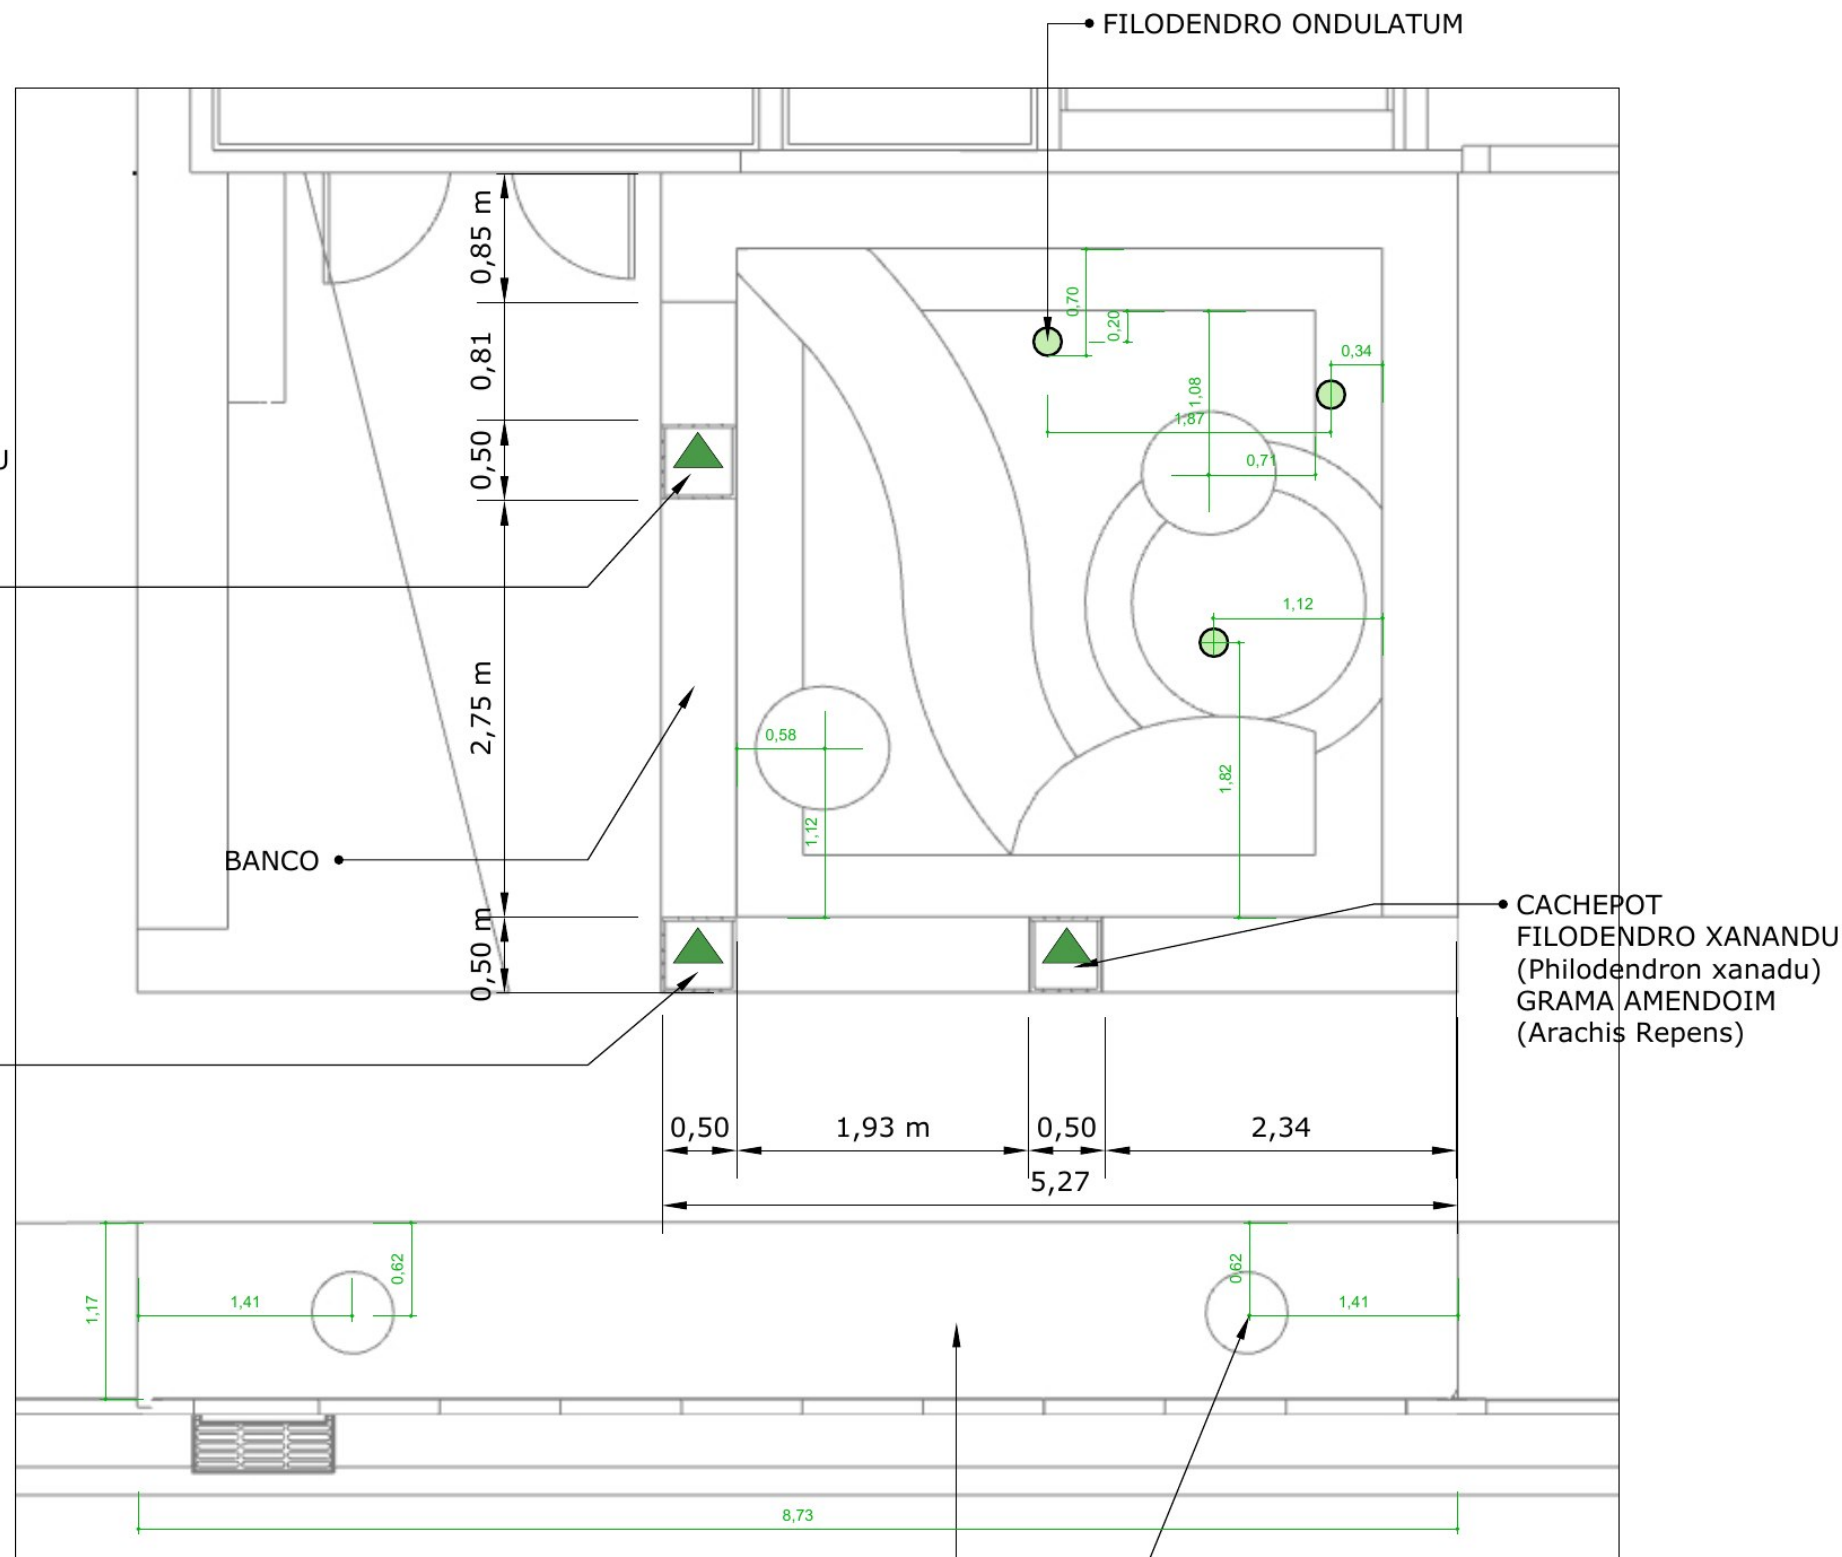

Pau-ferro
Libidibia ferrea var leiostachya

SINGONIO (Syngonium angustatum)
10,23m²




04 IMAGEM DA FACHADA
ESCALA 1:150

PROJETO
RESIDENCIAL VERUS - PAISAGISMO

ESCOPO
PROJETO EXECUTIVO DE PAISAGISMO

AUTORIA
ELAINE LAMEU - ARQUITETA E URBANISTA
CAU/MS A237211-8

CONTEÚDO
MATERIAL TÉCNICO SELECIONADO
PARA PORTFÓLIO PROFISSIONAL

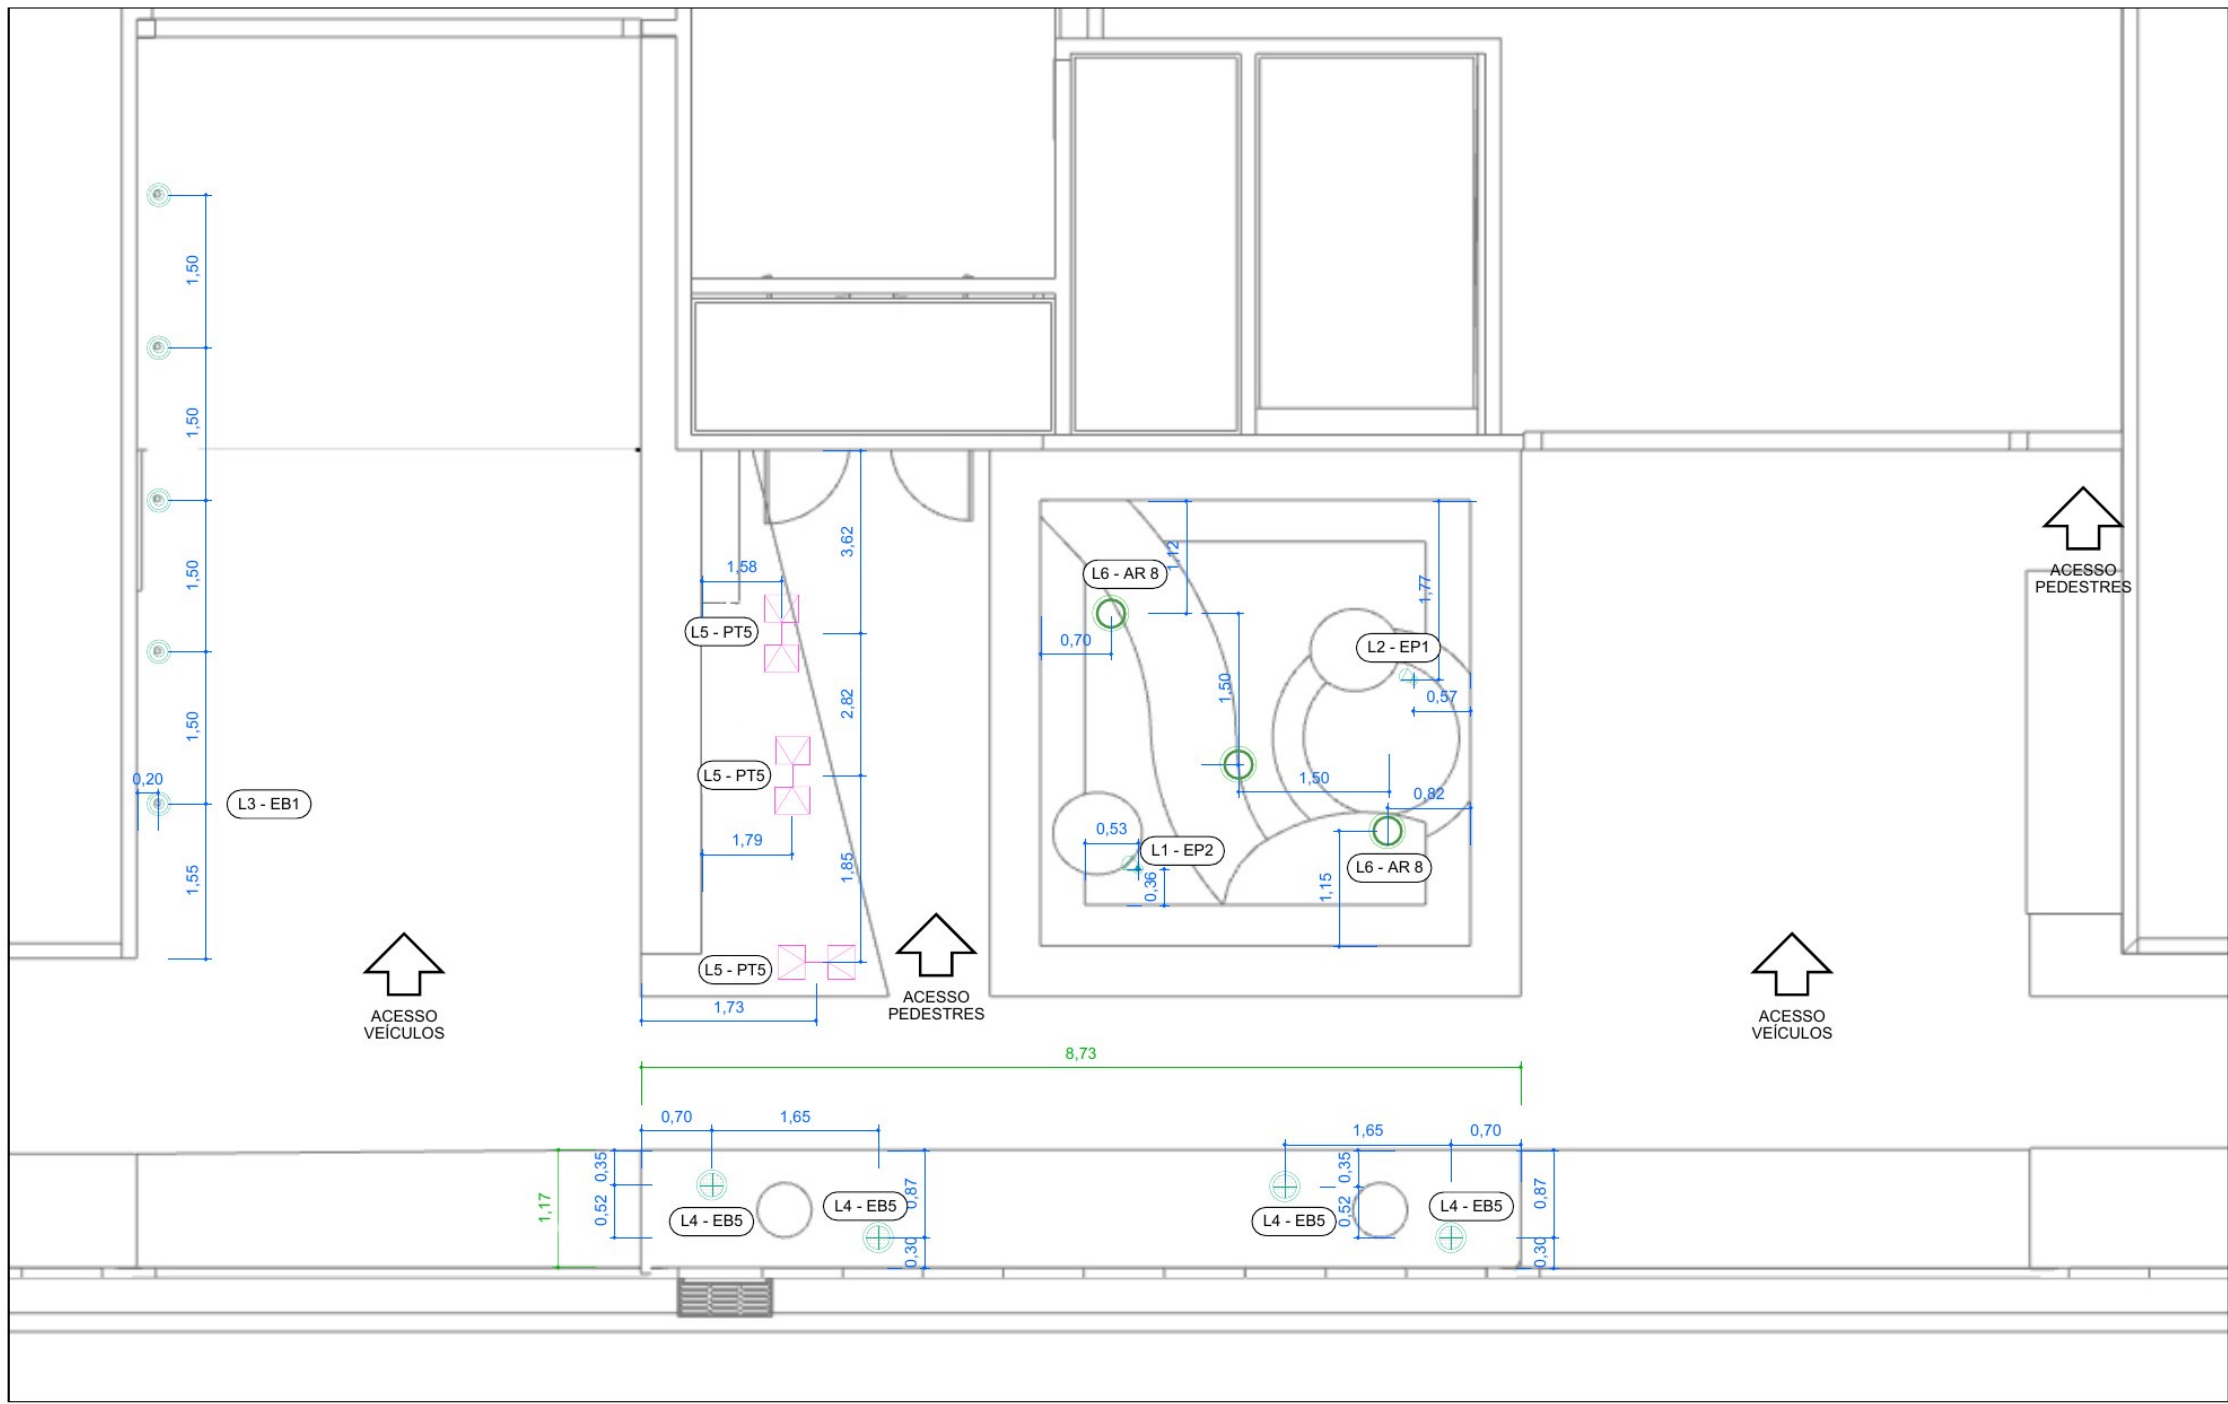

L01 — EP2 / SpotLED 3 Jardim

Espeto de jardim direcionável, fabricado em alumínio, com recuo antiofuscante, indicado para iluminação de árvores de médio e grande porte. No projeto Verus, será utilizado no pé de jaboticaba, permitindo ajuste do fecho conforme tronco, copa e efeito desejado.

Potência: 7,6W | Fluxo: 660 lm | Temperatura: 3000K | Facho: 11° ou 34° | IP: IP66.

L02 — EP1 / SpotLED 1 Jardim

Espeto de jardim direcionável, em alumínio com lente em PMMA, indicado para iluminação pontual de vegetação e árvores de menor porte. No projeto Verus, será utilizado no pé de pitanga, com ajuste de inclinação em obra para valorizar copa e tronco sem ofuscamento.

Potência: 2,7W | Fluxo: 220 lm | Temperatura: 3000K | Facho: 11° ou 34° | IP: IP66.

L03 — EB1 / Uplight Solo 1

Embutido de solo tipo uplight, com design minimalista, óptica recuada e antiofuscante. No projeto Verus, será utilizado na entrada da garagem, criando iluminação pontual no solo, com acabamento discreto e efeito de valorização no acesso.

Potência: 2,7W | Fluxo: 220 lm | Temperatura: 3000K | Facho: 11° ou 34° | IP: IP66.

L04 — EB5 / Uplight Solo 3

Embutido de solo tipo uplight, mais potente, indicado para destacar árvores de médio e grande porte, grandes plantas, fachadas ou áreas externas. No projeto Verus, será utilizado nas árvores Pau-ferro, por ter maior fluxo luminoso e melhor alcance para copa e tronco.

Potência: 7,6W | Fluxo: 660 lm | Temperatura: 3000K | Facho: 11° ou 34° | IP: IP66.

L05 — PT5 / Orbit

Balizador Orbit com spots direcionáveis independentes, disponível com haste e possibilidade de uso como balizador ou como espeto/uplight. No projeto Verus, será utilizado no Capim-do-Texas, valorizando os maciços ornamentais com luz direcionada e controlada.

Potência: 2,7W ou 8,1W | Fluxo: 220 lm ou 660 lm | Temperatura: 3000K | Facho: 11° ou 34° | IP: IP66.

L06 — AR8 / V-Garden

Arandela/balizador V-Garden, com fecho aberto de 120° e luz uniforme, indicada para iluminação de jardins verticais e vegetação de forma geral. No projeto Verus, será utilizada para iluminação geral do jardim e também no jardim vertical, valorizando forrações e volumes vegetais sem criar fachos muito marcados.

Potência: 2,7W | Fluxo: 220 lm | Temperatura: 3000K | Facho: 120° | IP: IP66.

OBS.: Todas as luminárias externas especificadas deverão possuir temperatura de cor 3000K, grau de proteção IP66 e acabamento conforme padrão do fabricante. O posicionamento final, inclinação e abertura dos fachos deverão ser ajustados em obra, conforme porte da vegetação, implantação final do paisagismo e efeito luminotécnico desejado.


Para as luminárias com opção de fecho 11° ou 34°, considerar ajuste conforme o efeito desejado: fecho mais fechado para destaque pontual de troncos e elementos verticais; fecho médio para abertura maior sobre copa, maciços e vegetação ornamental.

PT./ EQUIP./	TIPO/	QTD.
L01 — EP2	SpotLED 3 Jardim:	1 unid.
L02 — EP1	SpotLED 1 Jardim:	1 unid.
L03 — EB1	Uplight Solo 1:	1 unid.
L04 — EB5	Uplight Solo 3:	3 unid.
L05 — PT5	Orbit:	3 unid.
L06 — AR8	V-Garden:	2 unid.

Total: 11 luminárias.

05 PLANTA LAYOUT DE ILUMINAÇÃO

ESCALA 1:75

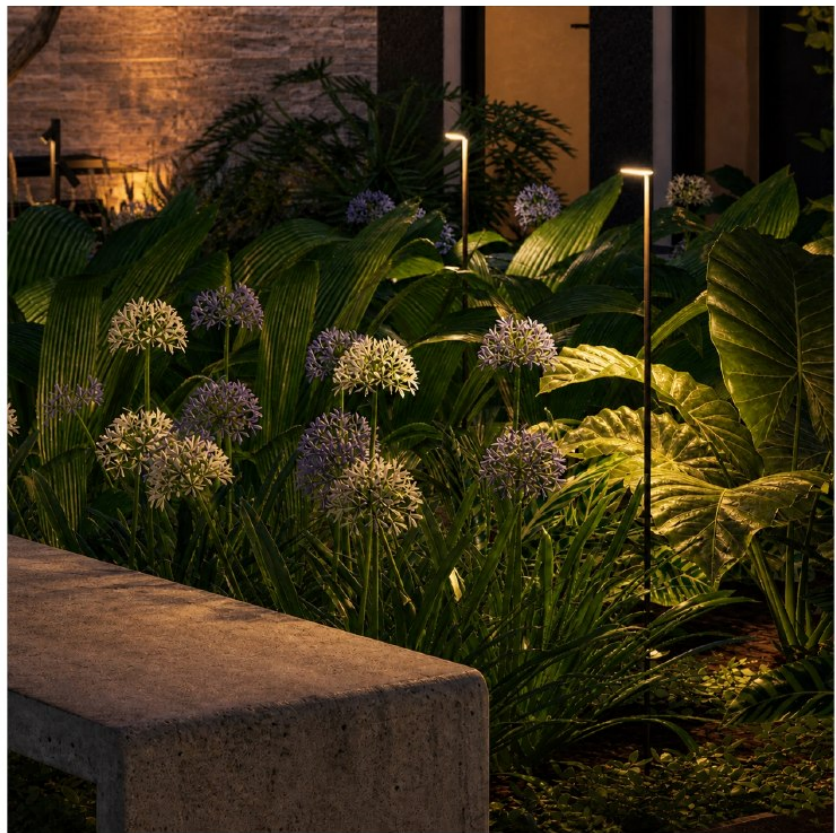

PROJETO

RESIDENCIAL VERUS - PAISAGISMO

ESCOPO

PROJETO EXECUTIVO DE PAISAGISMO

AUTORIA

ELAINE LAMEU - ARQUITETA E URBANISTA
CAU/MS A237211-8

CONTEÚDO

MATERIAL TÉCNICO SELECIONADO
PARA PORTFÓLIO PROFISSIONAL

PORTFÓLIO
03/07



FLOREIRA - 12º Andar
MEDIDAS INTERNAS:
3,23m (L) x 0,50 m (A) x 0,38 m (P)
Lambari-roxo (Tradescantia zebrina)
Penicilina (Alternanthera brasiliana)

FLOREIRA - 10º Andar
MEDIDAS INTERNAS:
3,23m (L) x 0,50 m (A) x 0,38 m (P)
Dischidia ruscifolia (Dischidia ruscifolia)
Lambari-roxo (Tradescantia zebrina)
Abacaxi-roxo (Tradescantia spathacea)

FLOREIRA - 8º Andar
MEDIDAS INTERNAS:
4,44m (L) x 0,50 m (A) x 0,38 m (P)
Asparagus densiflorus (Aspargo-samambaia)
Penicilina (Alternanthera brasiliana)

FLOREIRA - 6º Andar
MEDIDAS INTERNAS:
4,44m (L) x 0,50 m (A) x 0,38 m (P)
Ripsális (Rhipsalis spp.)
Penicilina (Alternanthera brasiliana)

FLOREIRA - 3º Andar
MEDIDAS INTERNAS:
4,44m (L) x 0,50 m (A) x 0,38 m (P)
Asparagus densiflorus (Aspargo-samambaia)
Lambari-roxo (Tradescantia zebrina)
Abacaxi-roxo (Tradescantia spathacea)



ÁTICO
MEDIDAS INTERNAS:
8,09m (L) x 0,50 m (A) x 0,38 m (P)
Vinca-pendente (Vinca major)
Clusia fluminensis (Clúsia)

FLOREIRA - 11º Andar
MEDIDAS INTERNAS:
3,78m (L) x 0,50 m (A) x 0,38 m (P)
Dischidia ruscifolia (Dischidia ruscifolia)
Asparagus densiflorus (Aspargo-samambaia)

FLOREIRA - 7º Andar
MEDIDAS INTERNAS:
3,78m (L) x 0,50 m (A) x 0,38 m (P)
Dischidia ruscifolia (Dischidia ruscifolia)
Ripsális (Rhipsalis spp.)
Asparagus densiflorus (Aspargo-samambaia)

FLOREIRA - 4º Andar
MEDIDAS INTERNAS:
3,78m (L) x 0,50 m (A) x 0,38 m (P)
Asparagus densiflorus (Aspargo-samambaia)
Abacaxi-roxo (Tradescantia spathacea)
Lambari-roxo (Tradescantia zebrina)

FLOREIRA - 2º Andar
MEDIDAS INTERNAS:
3,78m (L) x 0,50 m (A) x 0,38 m (P)
Ripsális (Rhipsalis spp.)
Penicilina (Alternanthera brasiliana)
Asparagus densiflorus (Aspargo-samambaia)



ÁTICO
MEDIDAS INTERNAS:
8,09m (L) x 0,50 m (A) x 0,38 m (P)
Moréia-bicolor (Dietes bicolor)
Dianela (Dianella tasmanica)
Vinca-pendente (Vinca major)



06 FACHADA FRONTAL
ESCALA 1:75

07 FACHADA LATERAL
ESCALA 1:75

PROJETO

RESIDENCIAL VERUS - PAISAGISMO

ESCOPO


PROJETO EXECUTIVO DE PAISAGISMO

AUTORIA


ELAINE LAMEU - ARQUITETA E URBANISTA
CAU/MS A237211-8

CONTEÚDO


MATERIAL TÉCNICO SELECIONADO
PARA PORTFÓLIO PROFISSIONAL

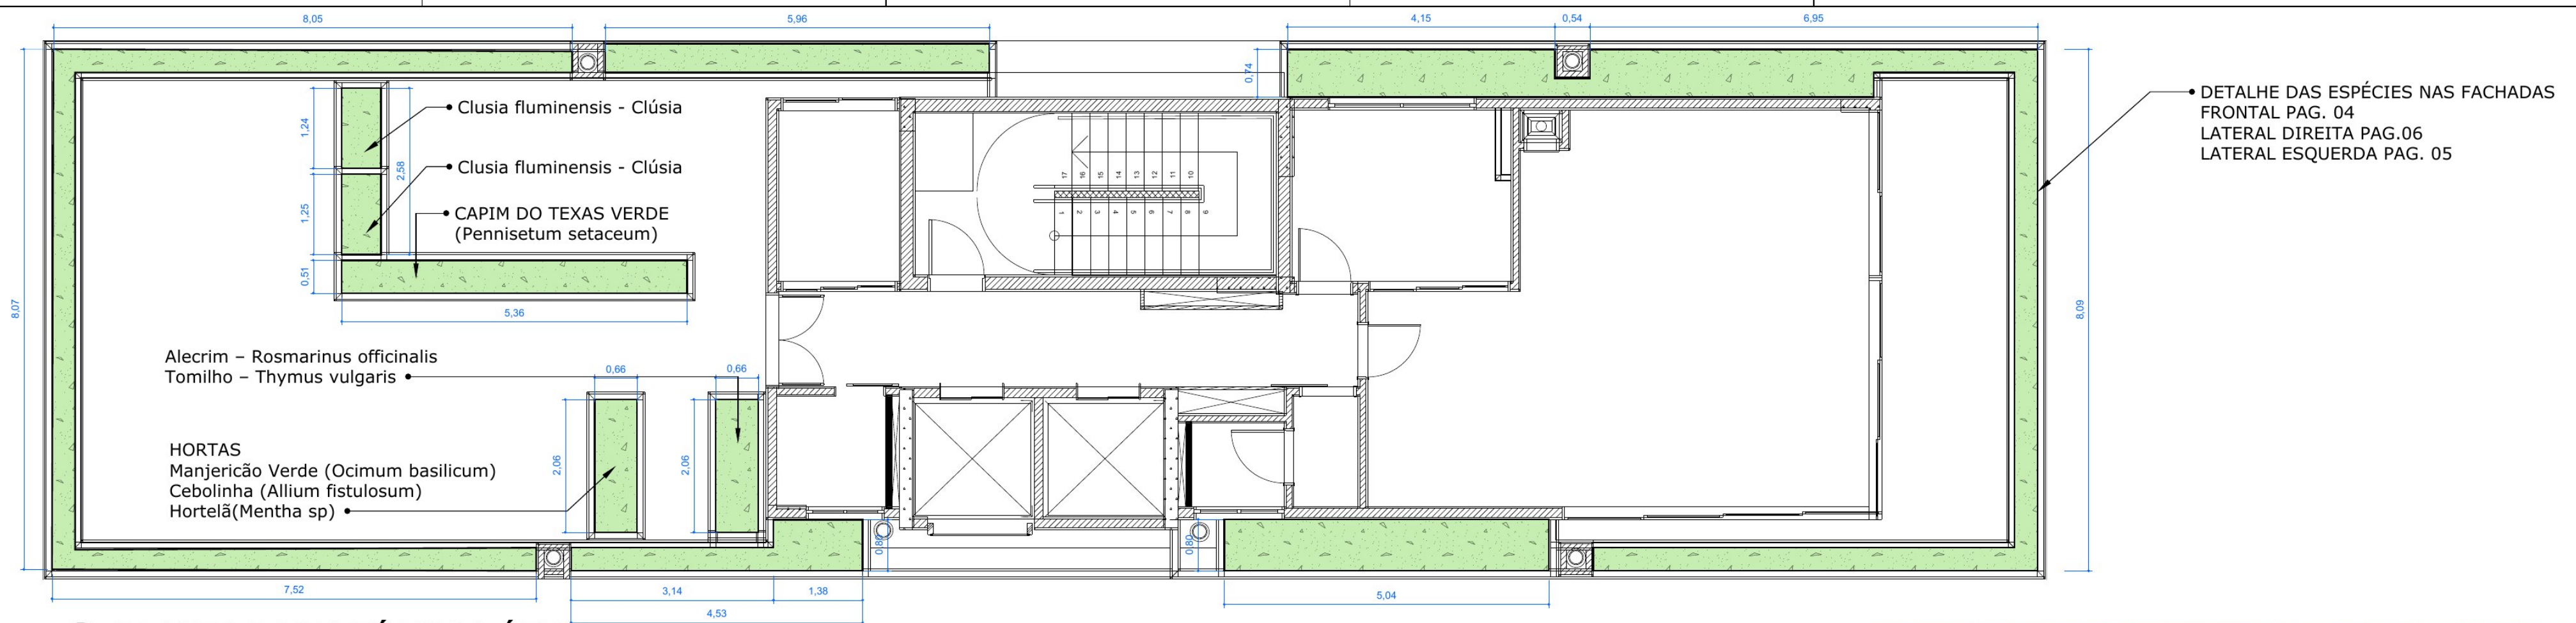



10 **PLANTA BAIXA TÉCNICA ÁTICO**
ESCALA 1:75

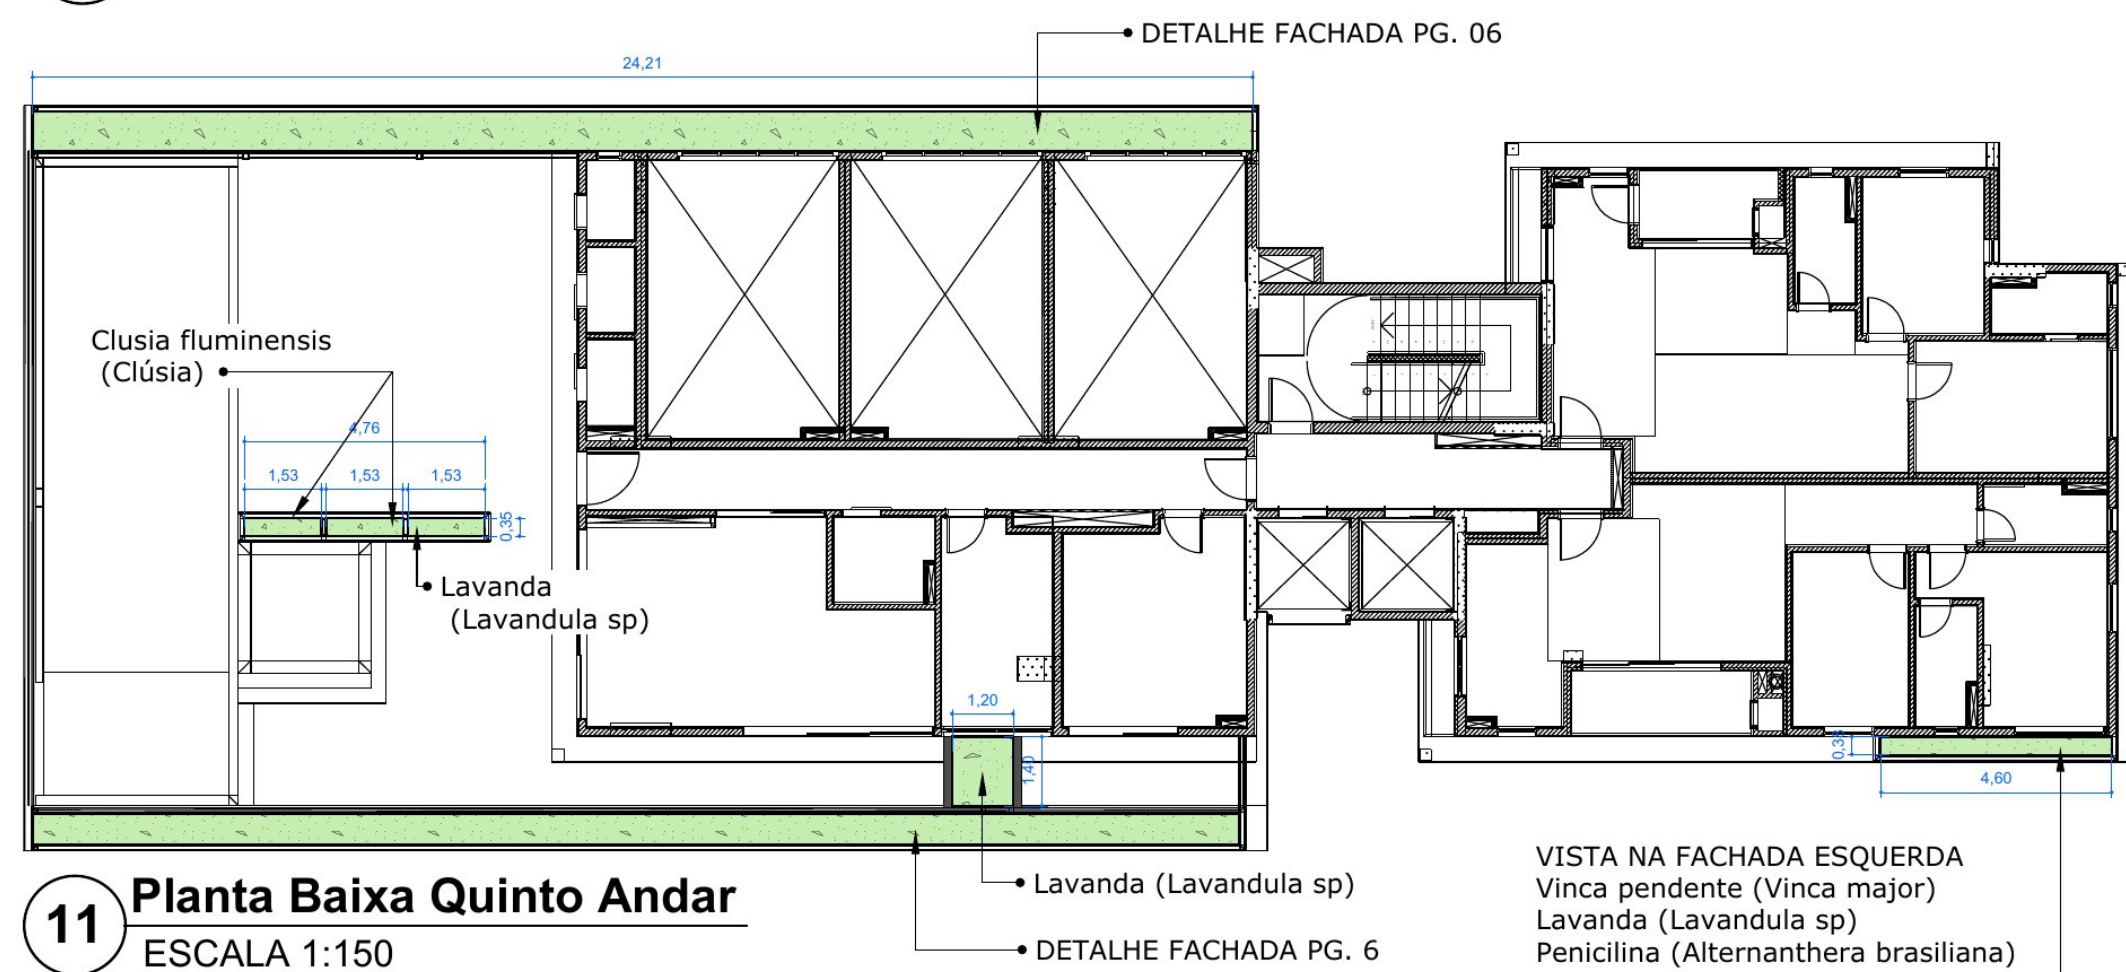

11 **Planta Baixa Quinto Andar**
ESCALA 1:150

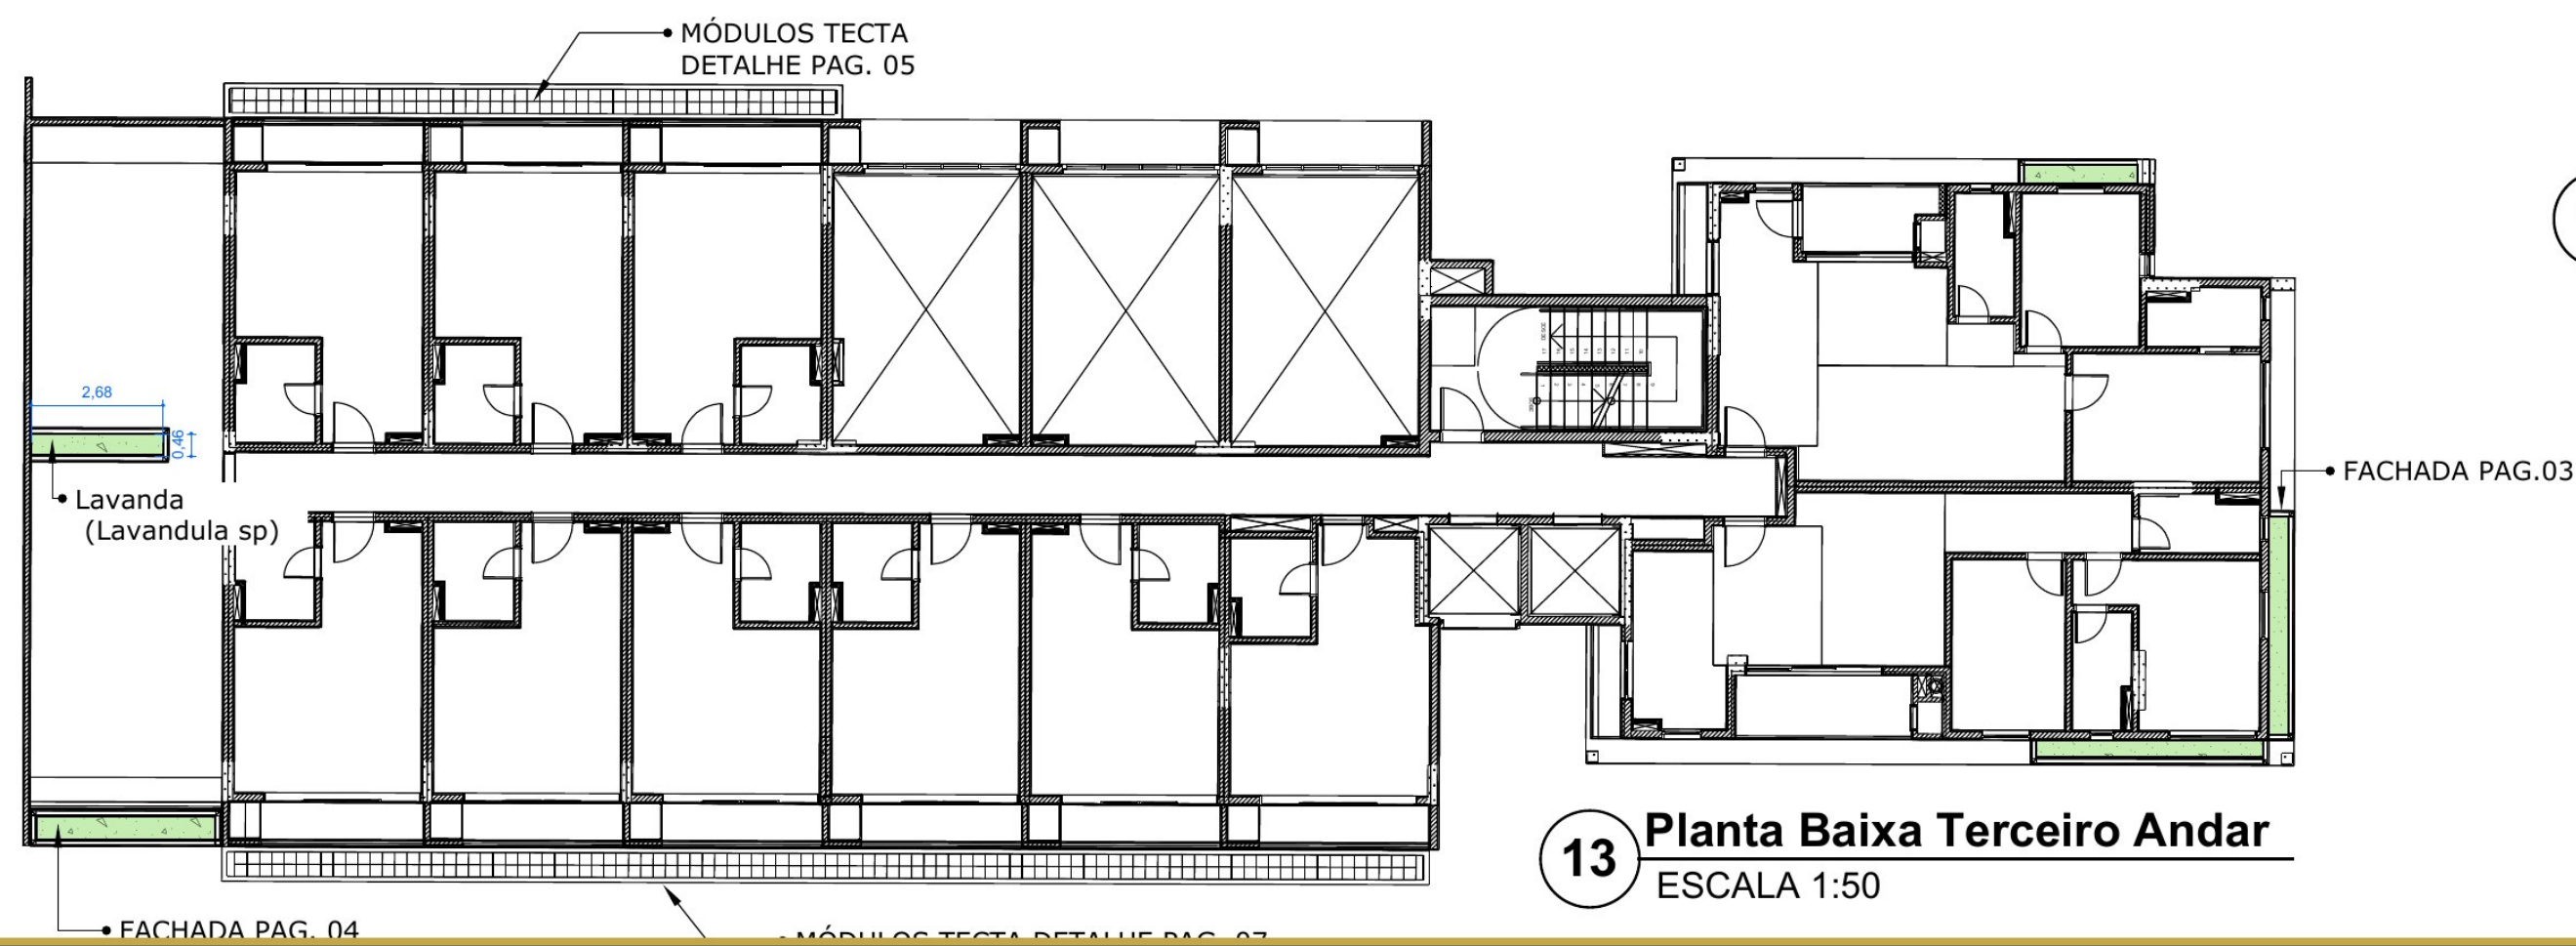

13 **Planta Baixa Terceiro Andar**
ESCALA 1:50

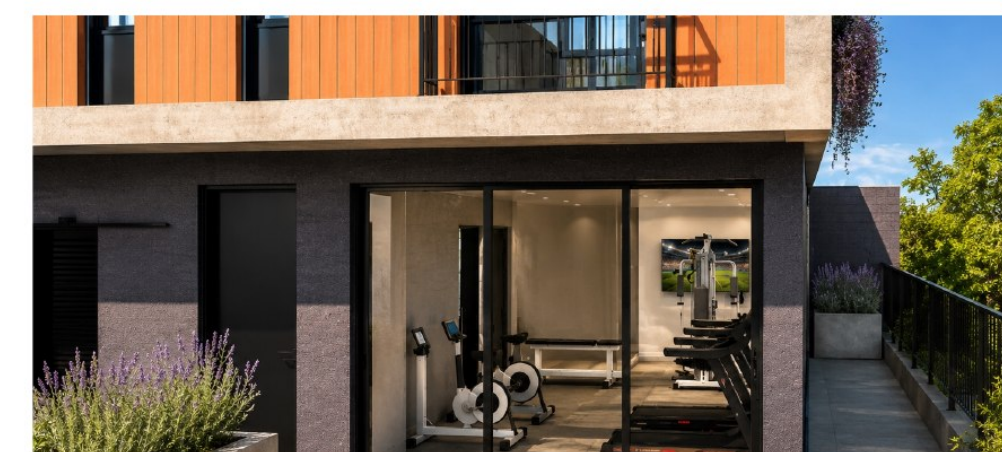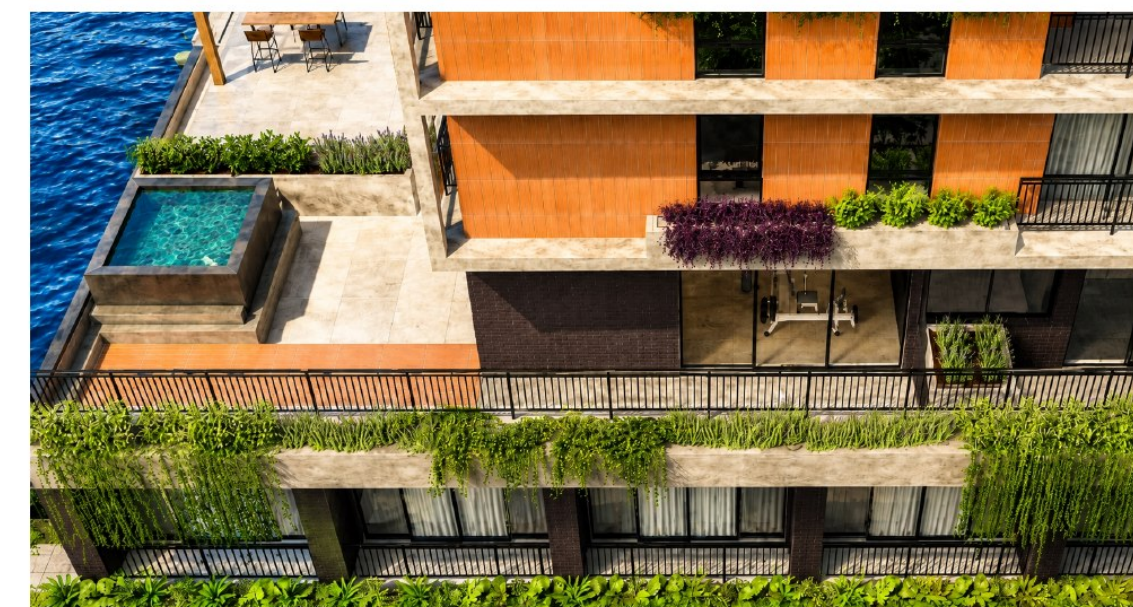

PROJETO

RESIDENCIAL VERUS - PAISAGISMO

ESCOPO

PROJETO EXECUTIVO DE PAISAGISMO

AUTORIA

ELAINE LAMEU - ARQUITETA E URBANISTA
CAU/MS A237211-8

CONTEÚDO

MATERIAL TÉCNICO SELECIONADO
PARA PORTFÓLIO PROFISSIONAL

FICHA TÉCNICA
PLANTAS NO SOLO



Nome científico: Filodendro ondulado —
Philodendron undulatum

Porte: 2–3 m de altura (folhagem grande e
escultural).

Luz: Meia-sombra a sol pleno suave; em sol forte,
pode queimar folhas se faltar umidade.

Água: Moderada; regas regulares, mantendo o solo
levemente úmido (sem encharcar).
Sítio da Mata

Raiz: Rizomatosa, com raízes robustas (forma
touceiras).

Solo: Fértil, rico em matéria orgânica; preferência por
solo bem drenado, mas aceita solo mais úmido.

Espaçamento: 1,0–1,5 m



Nome científico: Arachis repens

Porte: 5–15 cm de altura, hábito rasteiro.

Luz: Prefere sol pleno; tolera leve meia-sombra.

Água: Gosta de umidade moderada,
principalmente na implantação.

Raiz: Estolonífera, se espalha rapidamente,
formando tapete denso.

Solo: Bem drenado, com boa fertilidade; suporta
calor e seca depois de instalada.

Uso: Forração geral em áreas de sol,
substituindo gramados de baixo impacto.

Espaçamento: 9–15 mudas/m², conforme a
pressa de fechamento.



Nome científico: Pennisetum setaceum (verde)

Porte: 60–90 cm de altura, podendo chegar a
1,0–1,2 m com inflorescências.

Luz: Sol pleno.

Água: Baixa a moderada, bem tolerante à
seca depois de estabelecido.

Raiz: Touceira vigorosa.

Solo: Bem drenado, de médio a rico em
matéria orgânica.

Uso: Maciços, bordas de canteiro, efeito de
movimento e textura.

Espaçamento: 0,6–0,8 m entre mudas (2–4
plantas/m²).



Nome científico (mais usado): Curculigo
capitulata

Porte: 40–60 cm de altura, com folhas em
forma de leque.

Luz: Meia-sombra a sombra clara; tolera sol
suave da manhã.

Água: Mantém-se bem em solo sempre
levemente úmido, sem encharcar.

Raiz: Rizomas curtos, formando touceiras.

Solo: Rico em matéria orgânica, bem
drenado.

Uso: Maciços sob árvores ou em áreas de
meia-sombra, trazendo textura tropical.

Espaçamento: 40–60 cm entre mudas (3–6
plantas/m²).

Nome científico: Agapanthus africanus /
A. praecox

Porte: 50–80 cm de altura com flores.

Luz: Sol pleno a meia-sombra (floresce
mais ao sol).

Água: Moderada; regas regulares,
evitando encharcamento.

Raiz: Rizomatosa, forma touceiras.

Solo: Fértil, fofo, com boa drenagem.

Uso: Maciços, bordaduras e canteiros
formais; contraste de textura com
gramíneas.

Espaçamento: 30–40 cm (6–11
mudas/m²), conforme a densidade
desejada.

Nome científico: Syngonium podophyllum
(diversos cultivares)

Porte: 20–40 cm como forração; pode se
conduzir como trepadeira.

Luz: Meia-sombra; evita sol forte direto ao
meio-dia.

Água: Gosta de solo úmido, mas bem
drenado.

Raiz: Sistema radicular superficial, com raízes
adventícias.

Solo: Rico em matéria orgânica, levemente
úmido.

Uso: Forração sob árvores, bordas
sombreadas e vasos.

Espaçamento: 25–35 cm entre mudas (8–14
plantas/m²).

Nome científico: Philodendron 'Xanadu' /
Thaumatococcus xanadu

Porte: 60–90 cm de altura; 90–120 cm de
diâmetro da touceira.

Luz: Meia-sombra ou sol filtrado; evita sol
direto muito forte.

Água: Solo constantemente levemente
úmido, com boa drenagem.

Raiz: Touceira compacta, raízes
superficiais vigorosas.

Solo: Fértil, rico em matéria orgânica.

Uso: Destaque isolado, bordas de
caminhos, sob árvores em áreas
protegidas.

Espaçamento: 0,8–1,0 m entre plantas.

Nome científico: Maranta leuconeura / Calathea
sp.)

Porte: 20–40 cm de altura.

Luz: Meia-sombra a sombra; não tolera
sol direto forte.

Água: Gosta de umidade constante e alta
umidade do ar.

Raiz: Rizomatosa, formando tapete denso.

Solo: Rico em matéria orgânica, sempre
levemente úmido, bem drenado.

Uso: Forração em áreas sombreadas,
bordas de canteiro protegido, vasos.

Espaçamento: 20–30 cm entre mudas
(10–20 plantas/m²).



ÁRVORES



Nome científico: Libidibia ferrea var. leiostachya

Porte: Árvore de grande porte, podendo atingir 8–12 m ou mais,
conforme condução.

Luz: Sol pleno.

Água: Regas regulares na implantação; depois de estabelecida,
apresenta boa rusticidade.

Raiz: Sistema radicular vigoroso e profundo.

Solo: Bem drenado, fértil e enriquecido com matéria orgânica.

Uso: Árvore de destaque para composição paisagística e
sombreamento.

Espaçamento: Uso pontual, conforme implantação do projeto.



Nome científico: Plinia cauliflora

Porte: Árvore frutífera de médio porte, geralmente entre 4–8 m.

Luz: Sol pleno a meia-sombra.

Água: Gosta de solo levemente úmido, com regas regulares,
principalmente na implantação.

Raiz: Sistema radicular moderado.

Solo: Fértil, rico em matéria orgânica e com boa retenção de umidade.

Uso: Espécie ornamental e frutífera, indicada como ponto focal no jardim.

Espaçamento: Uso pontual, conforme implantação do projeto.



Nome científico: Eugenia uniflora

Porte: Arbusto ou árvore de pequeno a médio porte, geralmente entre
3–6 m.

Luz: Sol pleno a meia-sombra.

Água: Regas regulares na implantação; depois de estabelecida,
apresenta boa rusticidade.

Raiz: Sistema radicular moderado.

Solo: Fértil, bem drenado e enriquecido com matéria orgânica.

Uso: Espécie ornamental e frutífera, indicada para composição de
jardins.

PROJETO

RESIDENCIAL VERUS - PAISAGISMO

ESCOPO


PROJETO EXECUTIVO DE PAISAGISMO

AUTORIA

ELAINE LAMEU - ARQUITETA E URBANISTA
CAU/MS A237211-8

CONTEÚDO

MATERIAL TÉCNICO SELECIONADO
PARA PORTFÓLIO PROFISSIONAL

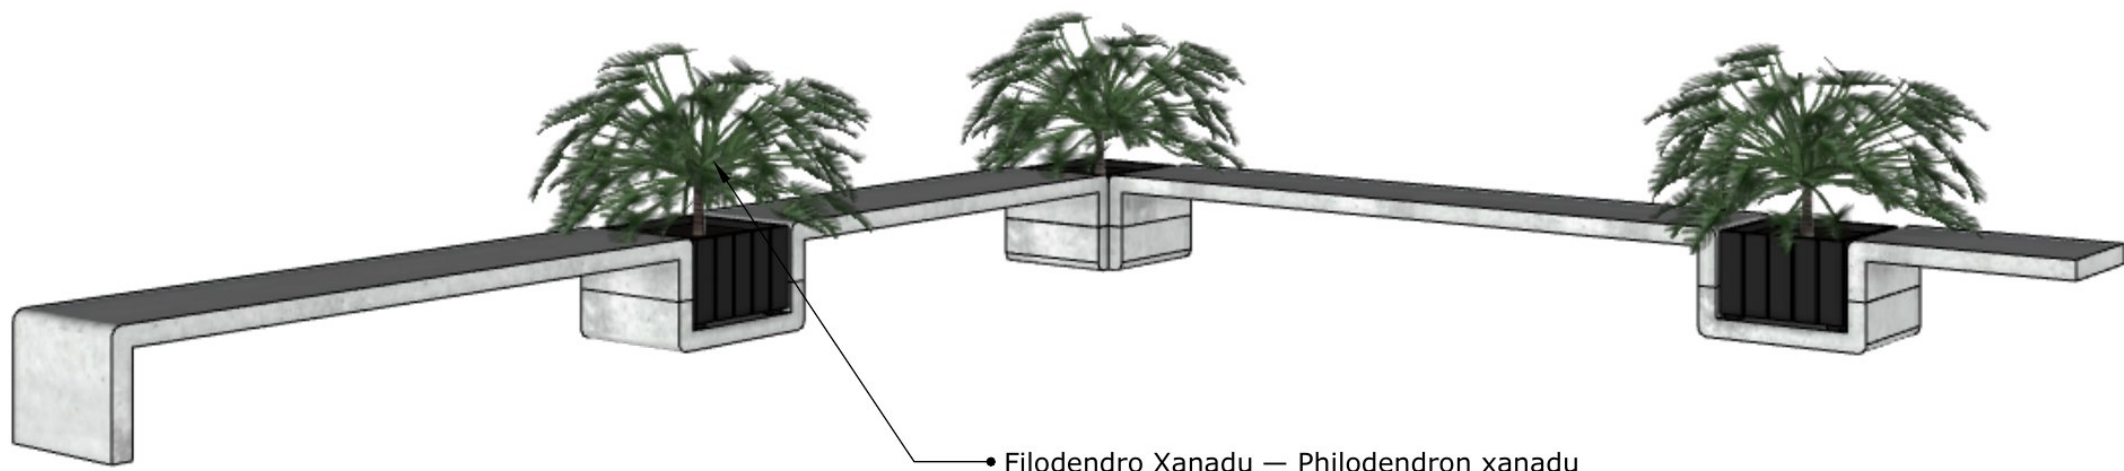

• Filodendro Xanadu — Philodendron xanadu

