

# CLÍNICA DE HARMONIZAÇÃO FACIAL

## DETALHAMENTO EXECUTIVO

Projeto de interiores: Arq. Ellen do Nascimento Cunha

Desenvolvimento e desenho técnico: Elaine Lameu - Arquiteta e Urbanista

Localização: Campo Grande - MS



## Conceito do Projeto

A clínica foi pensada para transmitir acolhimento, sofisticação e confiança desde o primeiro contato.


A paleta neutra, com tons de bege, branco, linho e Jequitibá Rosa, cria uma atmosfera leve, elegante e sensorial. O espelho amplia o ambiente, enquanto o muxarabi, a iluminação em LED e os materiais naturais trazem aconchego e identidade ao projeto.

Cada detalhe foi escolhido para equilibrar beleza, conforto e funcionalidade, resultando em um espaço refinado, humano e acolhedor.





PROJETO DE INTERIORES: ARQ. ELLEN DO NASCIMENTO CUNHA | DESENVOLVIMENTO E DESENHO TÉCNICO: ELAINE LAMEU


CAMPO GRANDE - MS | PORTFÓLIO PROFISSIONAL | © 2026 ELAINE LAMEU - REPRODUÇÃO TOTAL OU PARCIAL NÃO AUTORIZADA

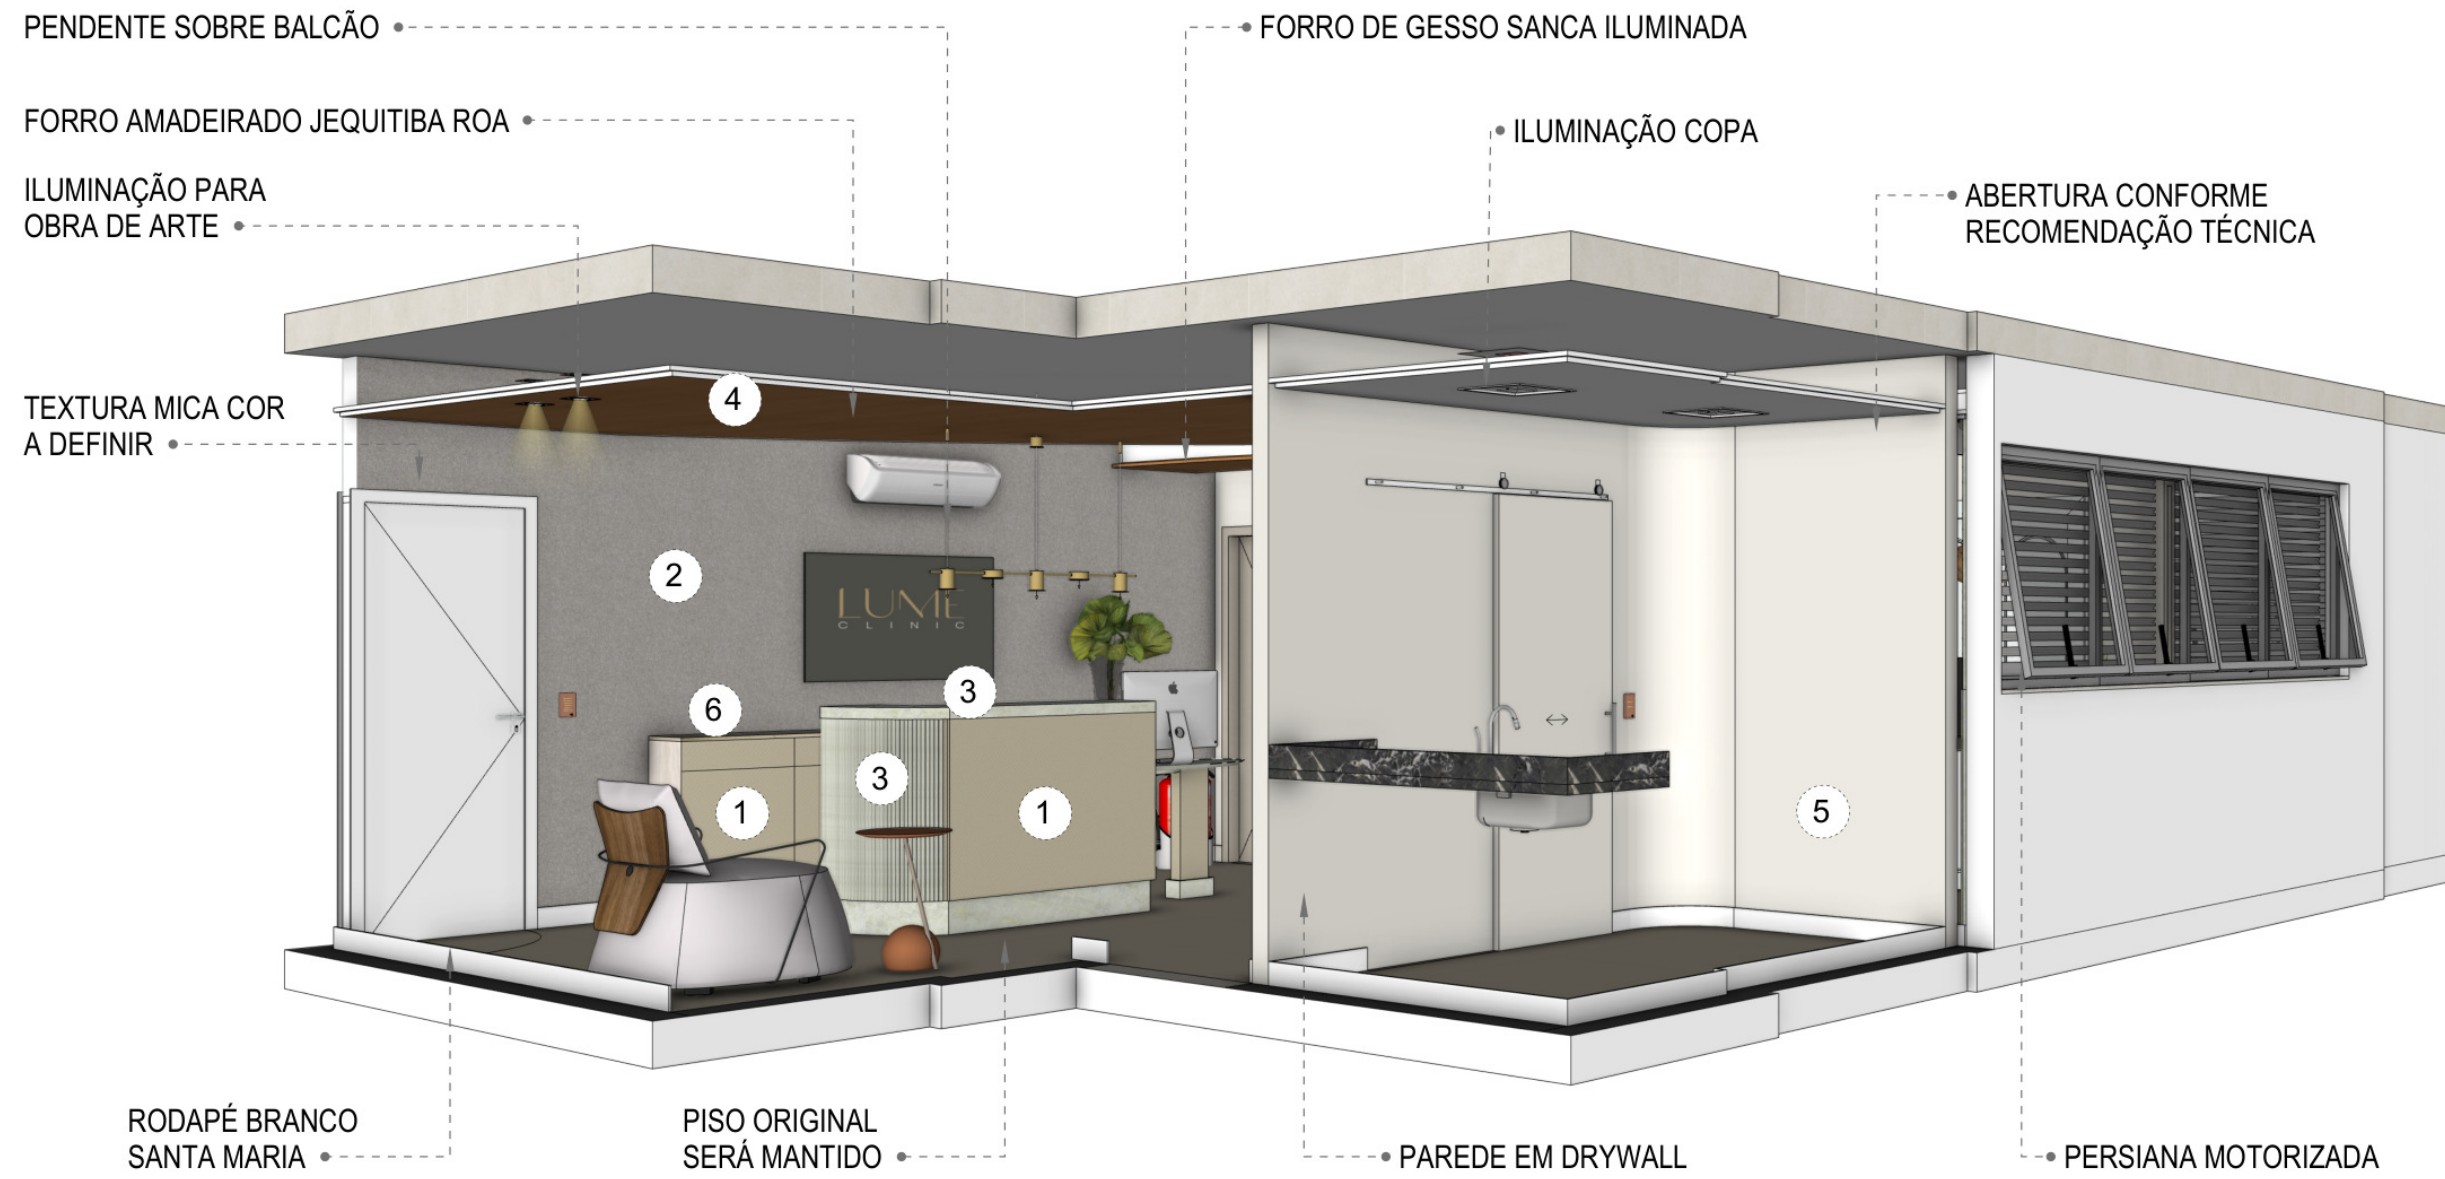


**LEGENDA**
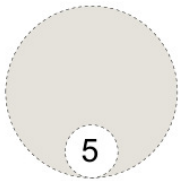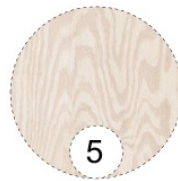
|                                                                                     |                                                                                     |                                                                                     |                                                                                       |                                                                                       |                                                                                       |                                                                                       |
|-------------------------------------------------------------------------------------|-------------------------------------------------------------------------------------|-------------------------------------------------------------------------------------|---------------------------------------------------------------------------------------|---------------------------------------------------------------------------------------|---------------------------------------------------------------------------------------|---------------------------------------------------------------------------------------|
|  |  |  |  |  |  |  |
| 1<br>MDF OURO PÁLIDO<br>DURATEX                                                     | 2<br>MICA PARIS                                                                     | 3<br>TAJ MAHAL -<br>QUARTZITO                                                       | 4<br>MDF - JEQUITIBÁ<br>ROSA                                                          | 5<br>TINTA BERÇO<br>SUVINIL                                                           | 5<br>MDF BÉTULA                                                                       | 6<br>NÁCAR PR                                                                         |


**1 VISTA PERSPECTIVADA**  
SEM ESCALA

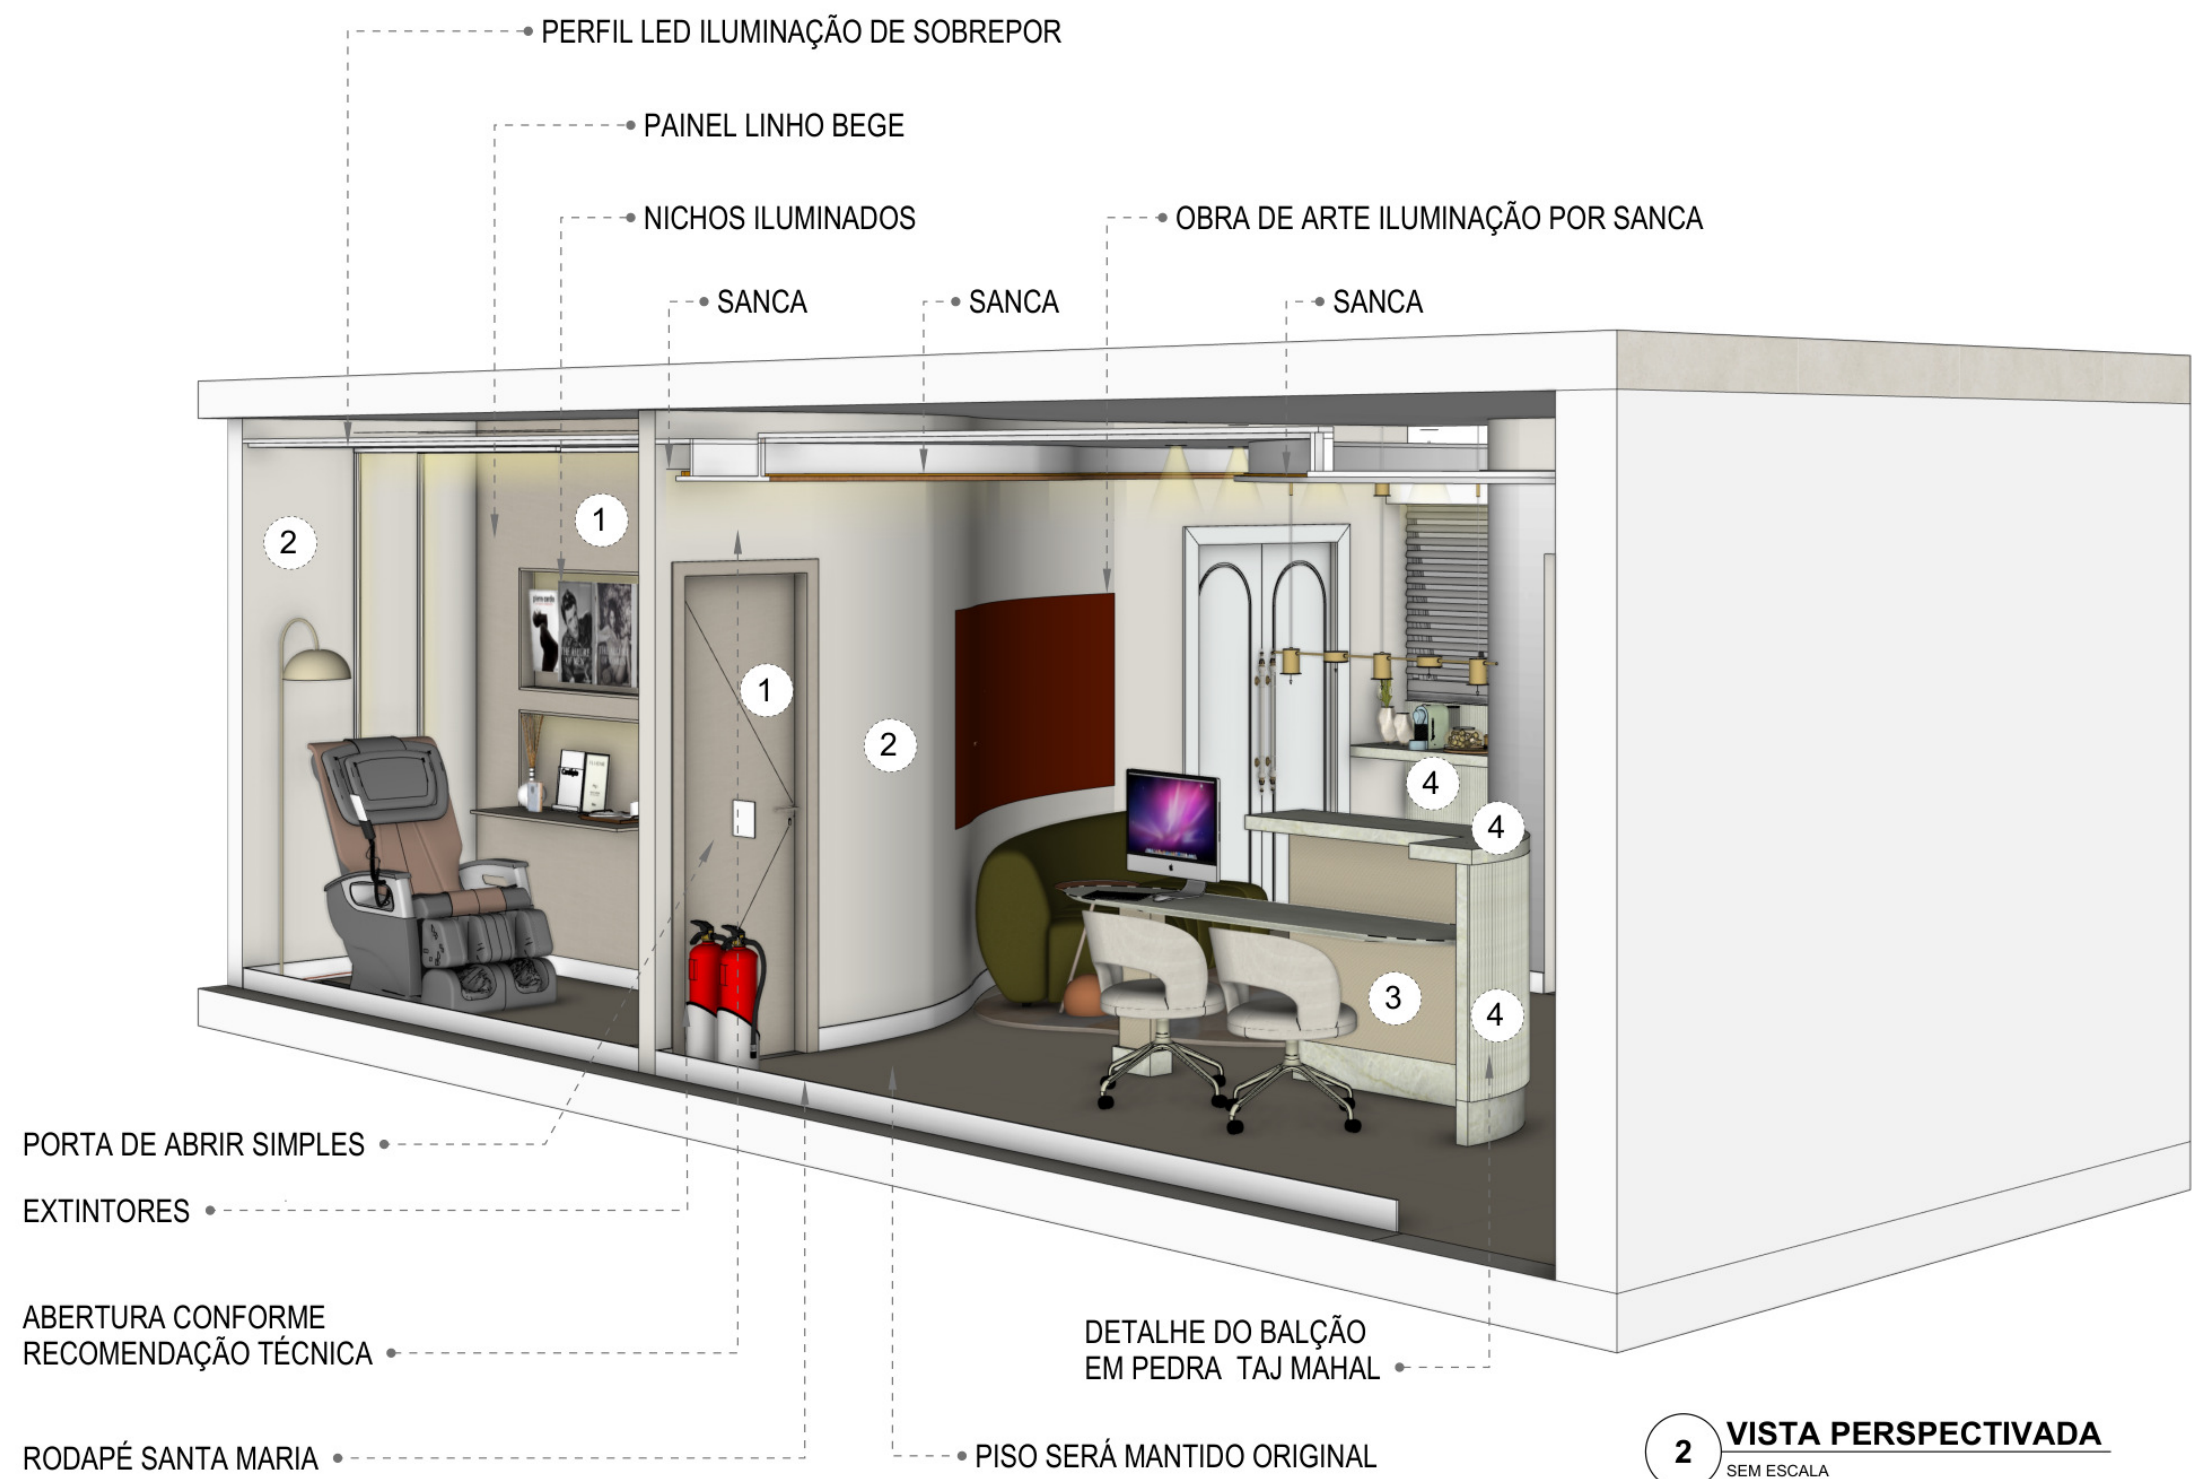

## SALADE MASSAGEM

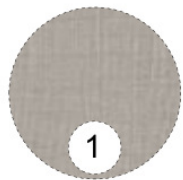

MDF DURATEX LINHO  
BELGA SENSE

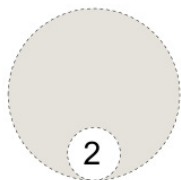

TINTA SUVINIL  
COR- BERÇO


## RECEPÇÃO



MDF OURO PÁLIDO  
DURATEX



TAJ MAHAL -  
QUARTZITO

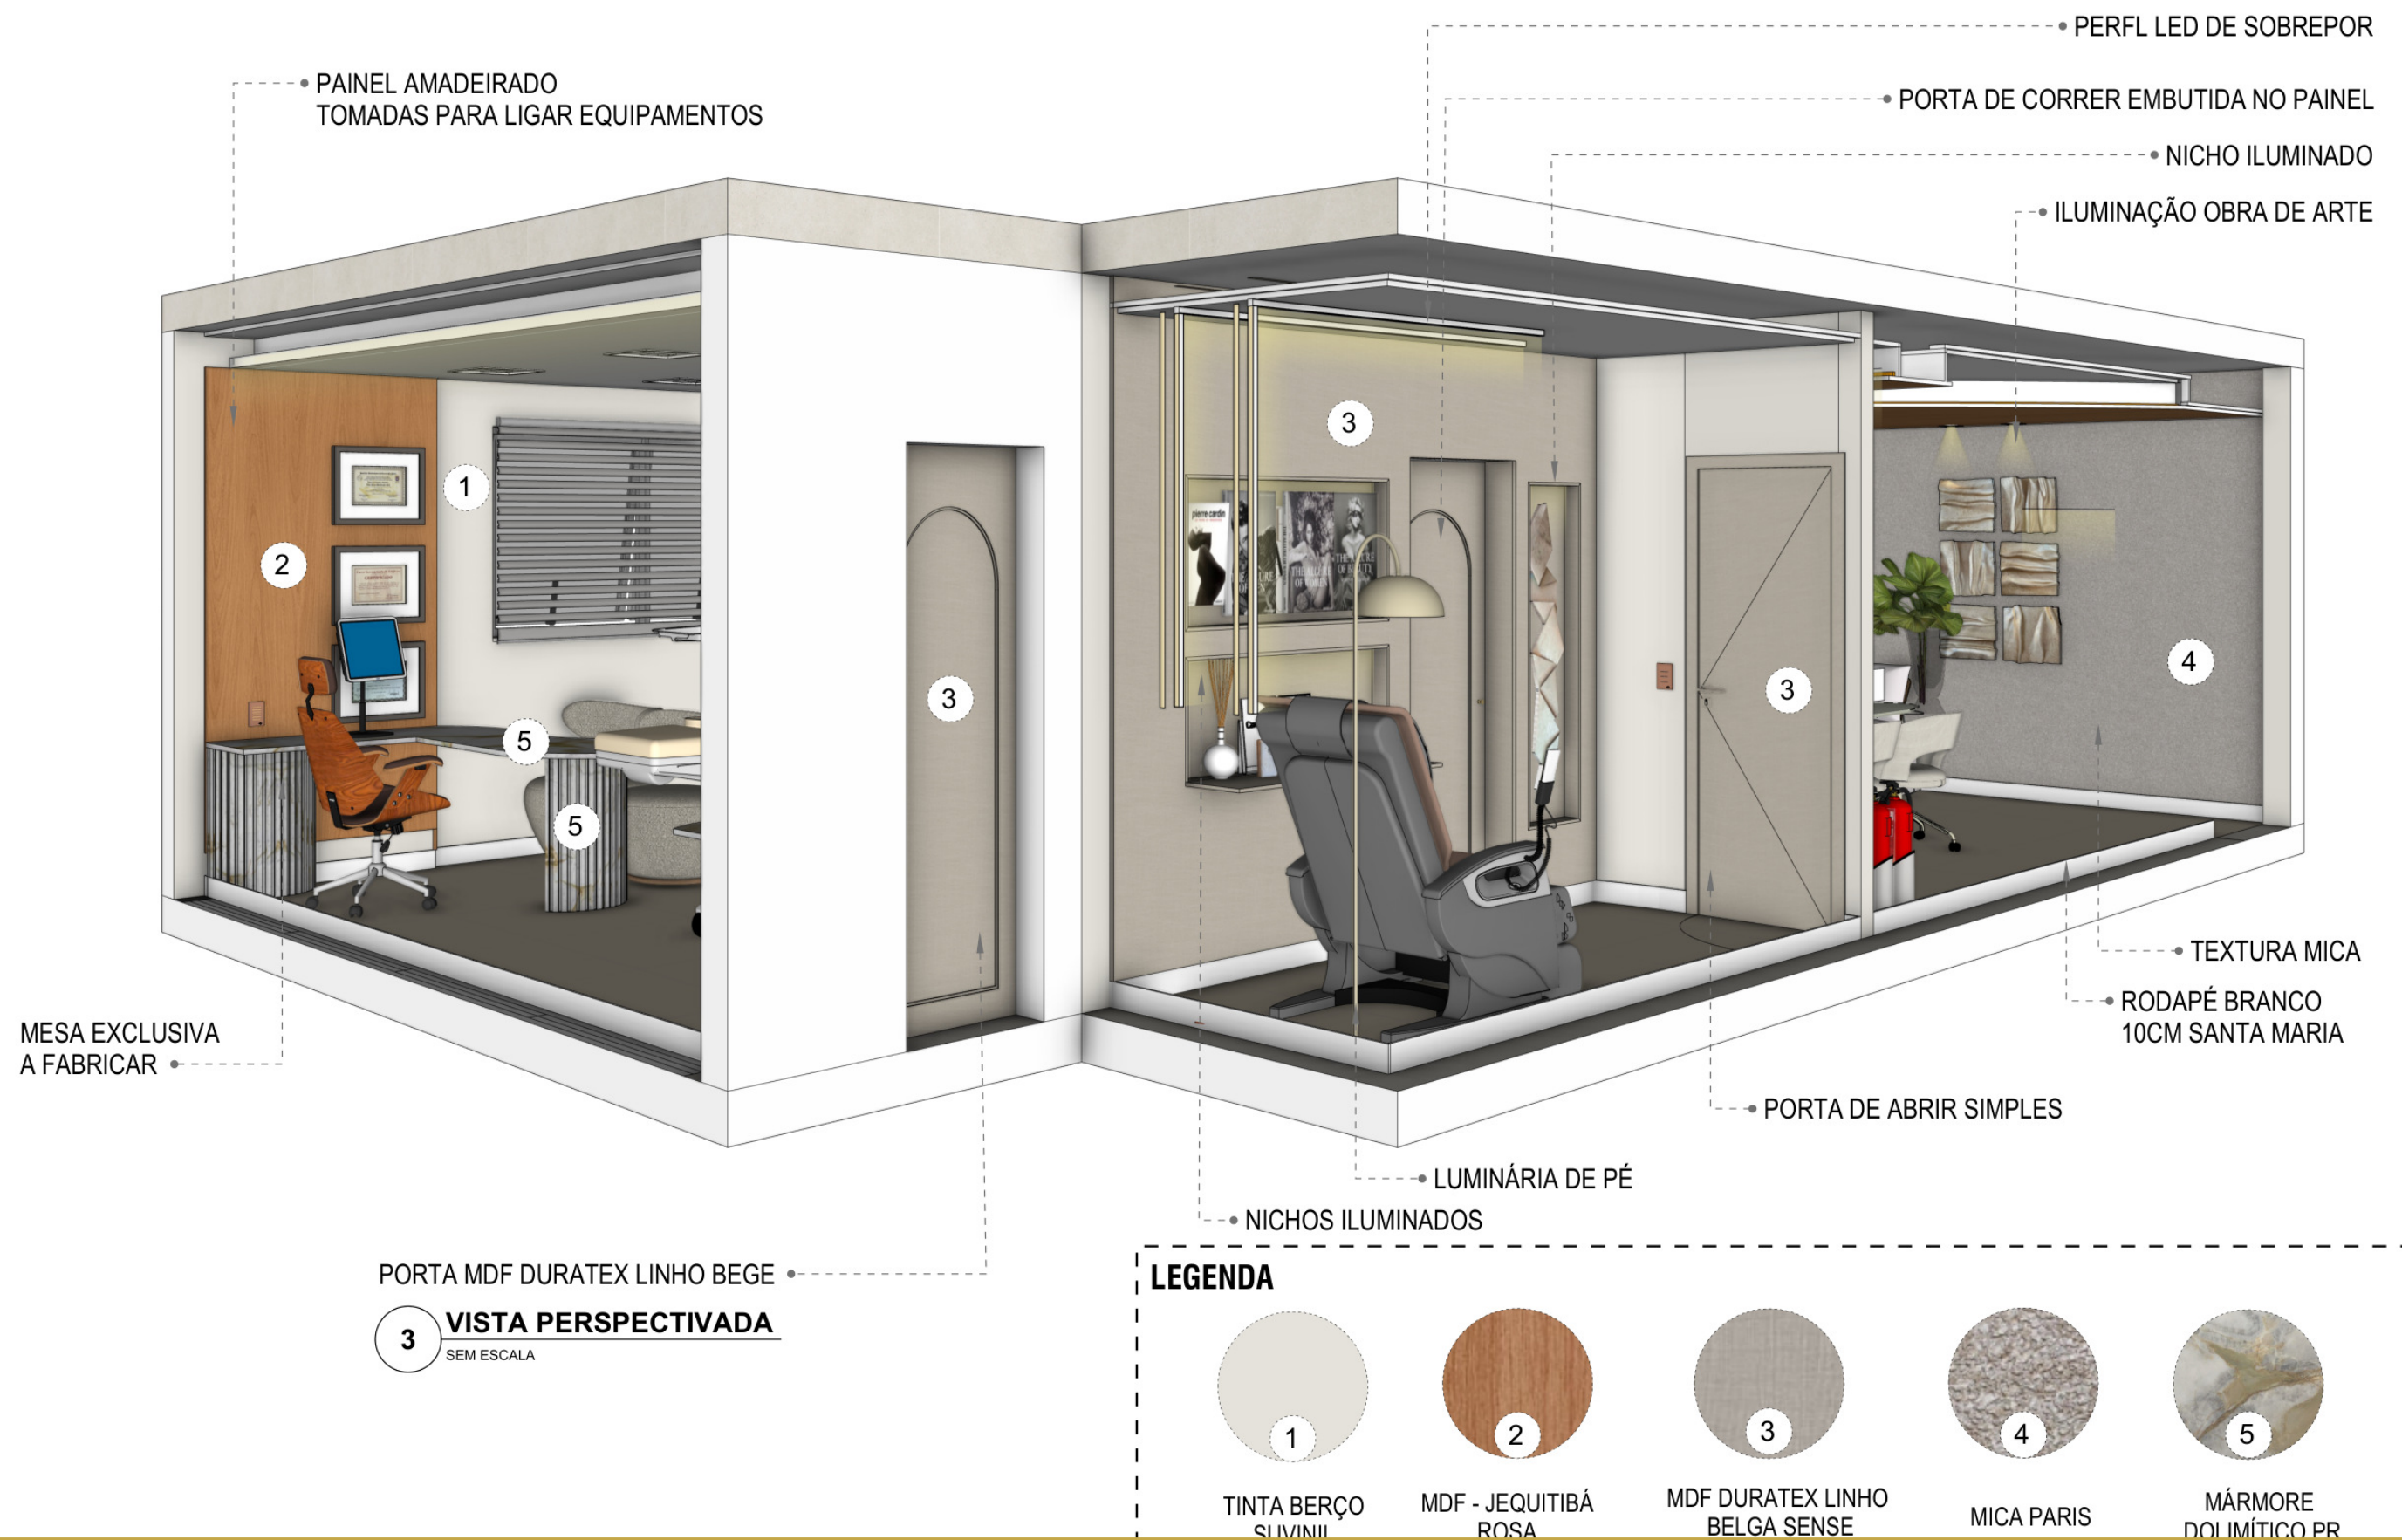

PROJETO DE INTERIORES: ARQ. ELLEN DO NASCIMENTO CUNHA | DESENVOLVIMENTO E DESENHO TÉCNICO: ELAINE LAMEU

SANCA ILUMINADAS •

PENDENTE DECORATIVO •

PAREDE TODA ESPELHADA •

SANCA ILUMINADA •

ABERTURA TÉCNICA •

COPA-VERIFICAR NECESSIDADE  
DE PONTO PARA FILTRO •

RODAPÉ SANTA MARIA •

ESPELHO ILUMINADO ENCAIXA DO NO PAINEL •

PORTA DE CORRER EMBUTIDA NO PAINEL •

PRATELEIRA ILUMINADA •

PAINEL MUXARABI ILUMINAÇÃO NA LATERAIS •

PORTE DE CORRER EMBUTIDA •


PINTURA PORTA CLÁSSICA  
COR A DEFINIR •

ARANDELA •


BANCADA EM MARMORE  
FIXAÇÃO GRAPA •

PONTO PARA PIA •


LEGENDA DOS MATERIAIS

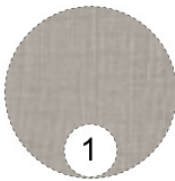

MDF DURATEX LINHO  
BELGA SENSE

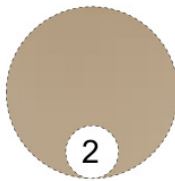

ESPELHO  
CHAMPAGNE

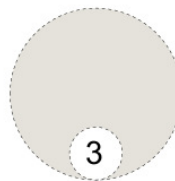


TINTA BERÇO  
SUVINIL



ESPELHO  
PRATA



MDF - JEQUITIBÁ  
ROSA

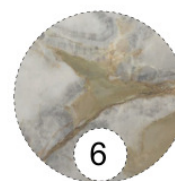

MÁRMORE  
DOLIMÍTICO PR

4

VISTA PERSPECTIVADA

SEM ESCALA

NIVELAMENTO  
DA PAREDE  
DRYWALL



DIVISÓRIA EM  
DRYWALL


5

## PLANTA - LAYOUT

ESCALA

1:75

OBS:  
As divisórias serão fixadas com parafusos,  
os revestimentos caso sejam substituídos serão  
colados

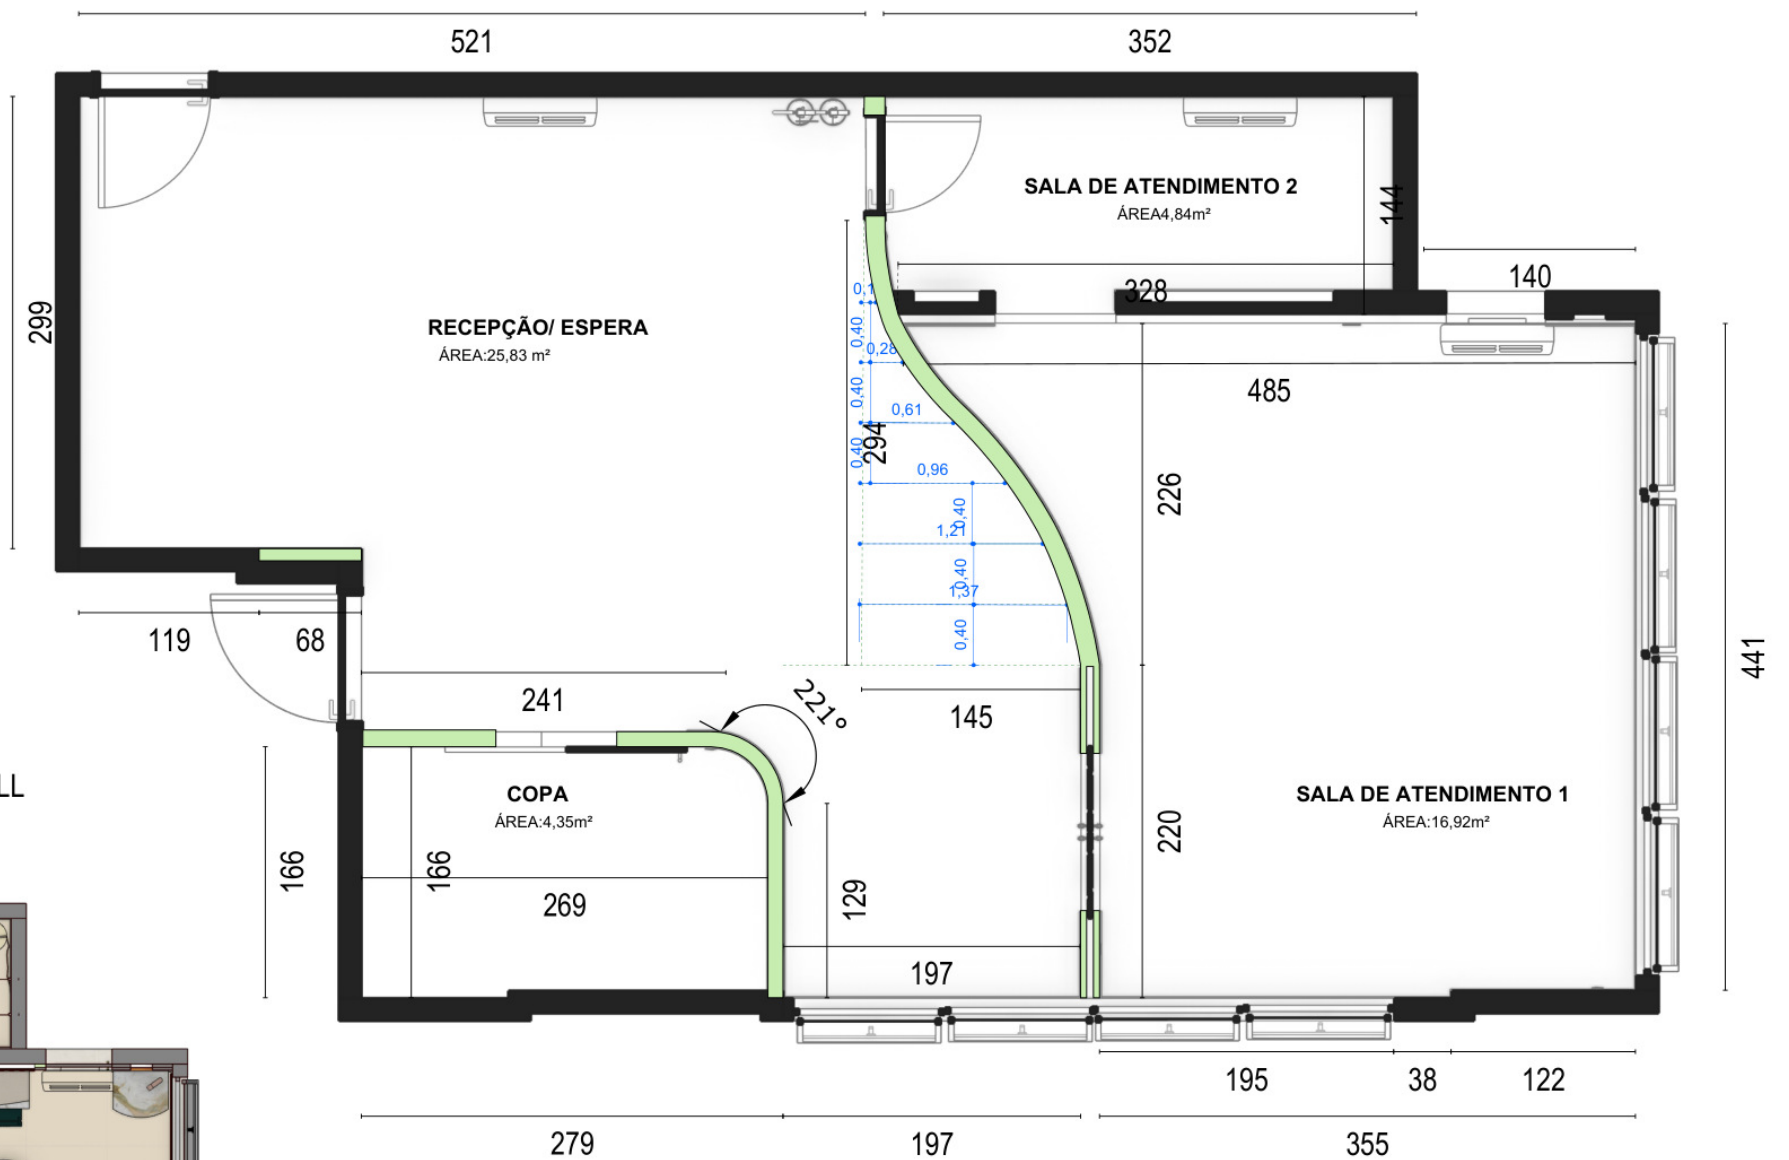


5

## PLANTA - TÉCNICA

ESCALA


1:50

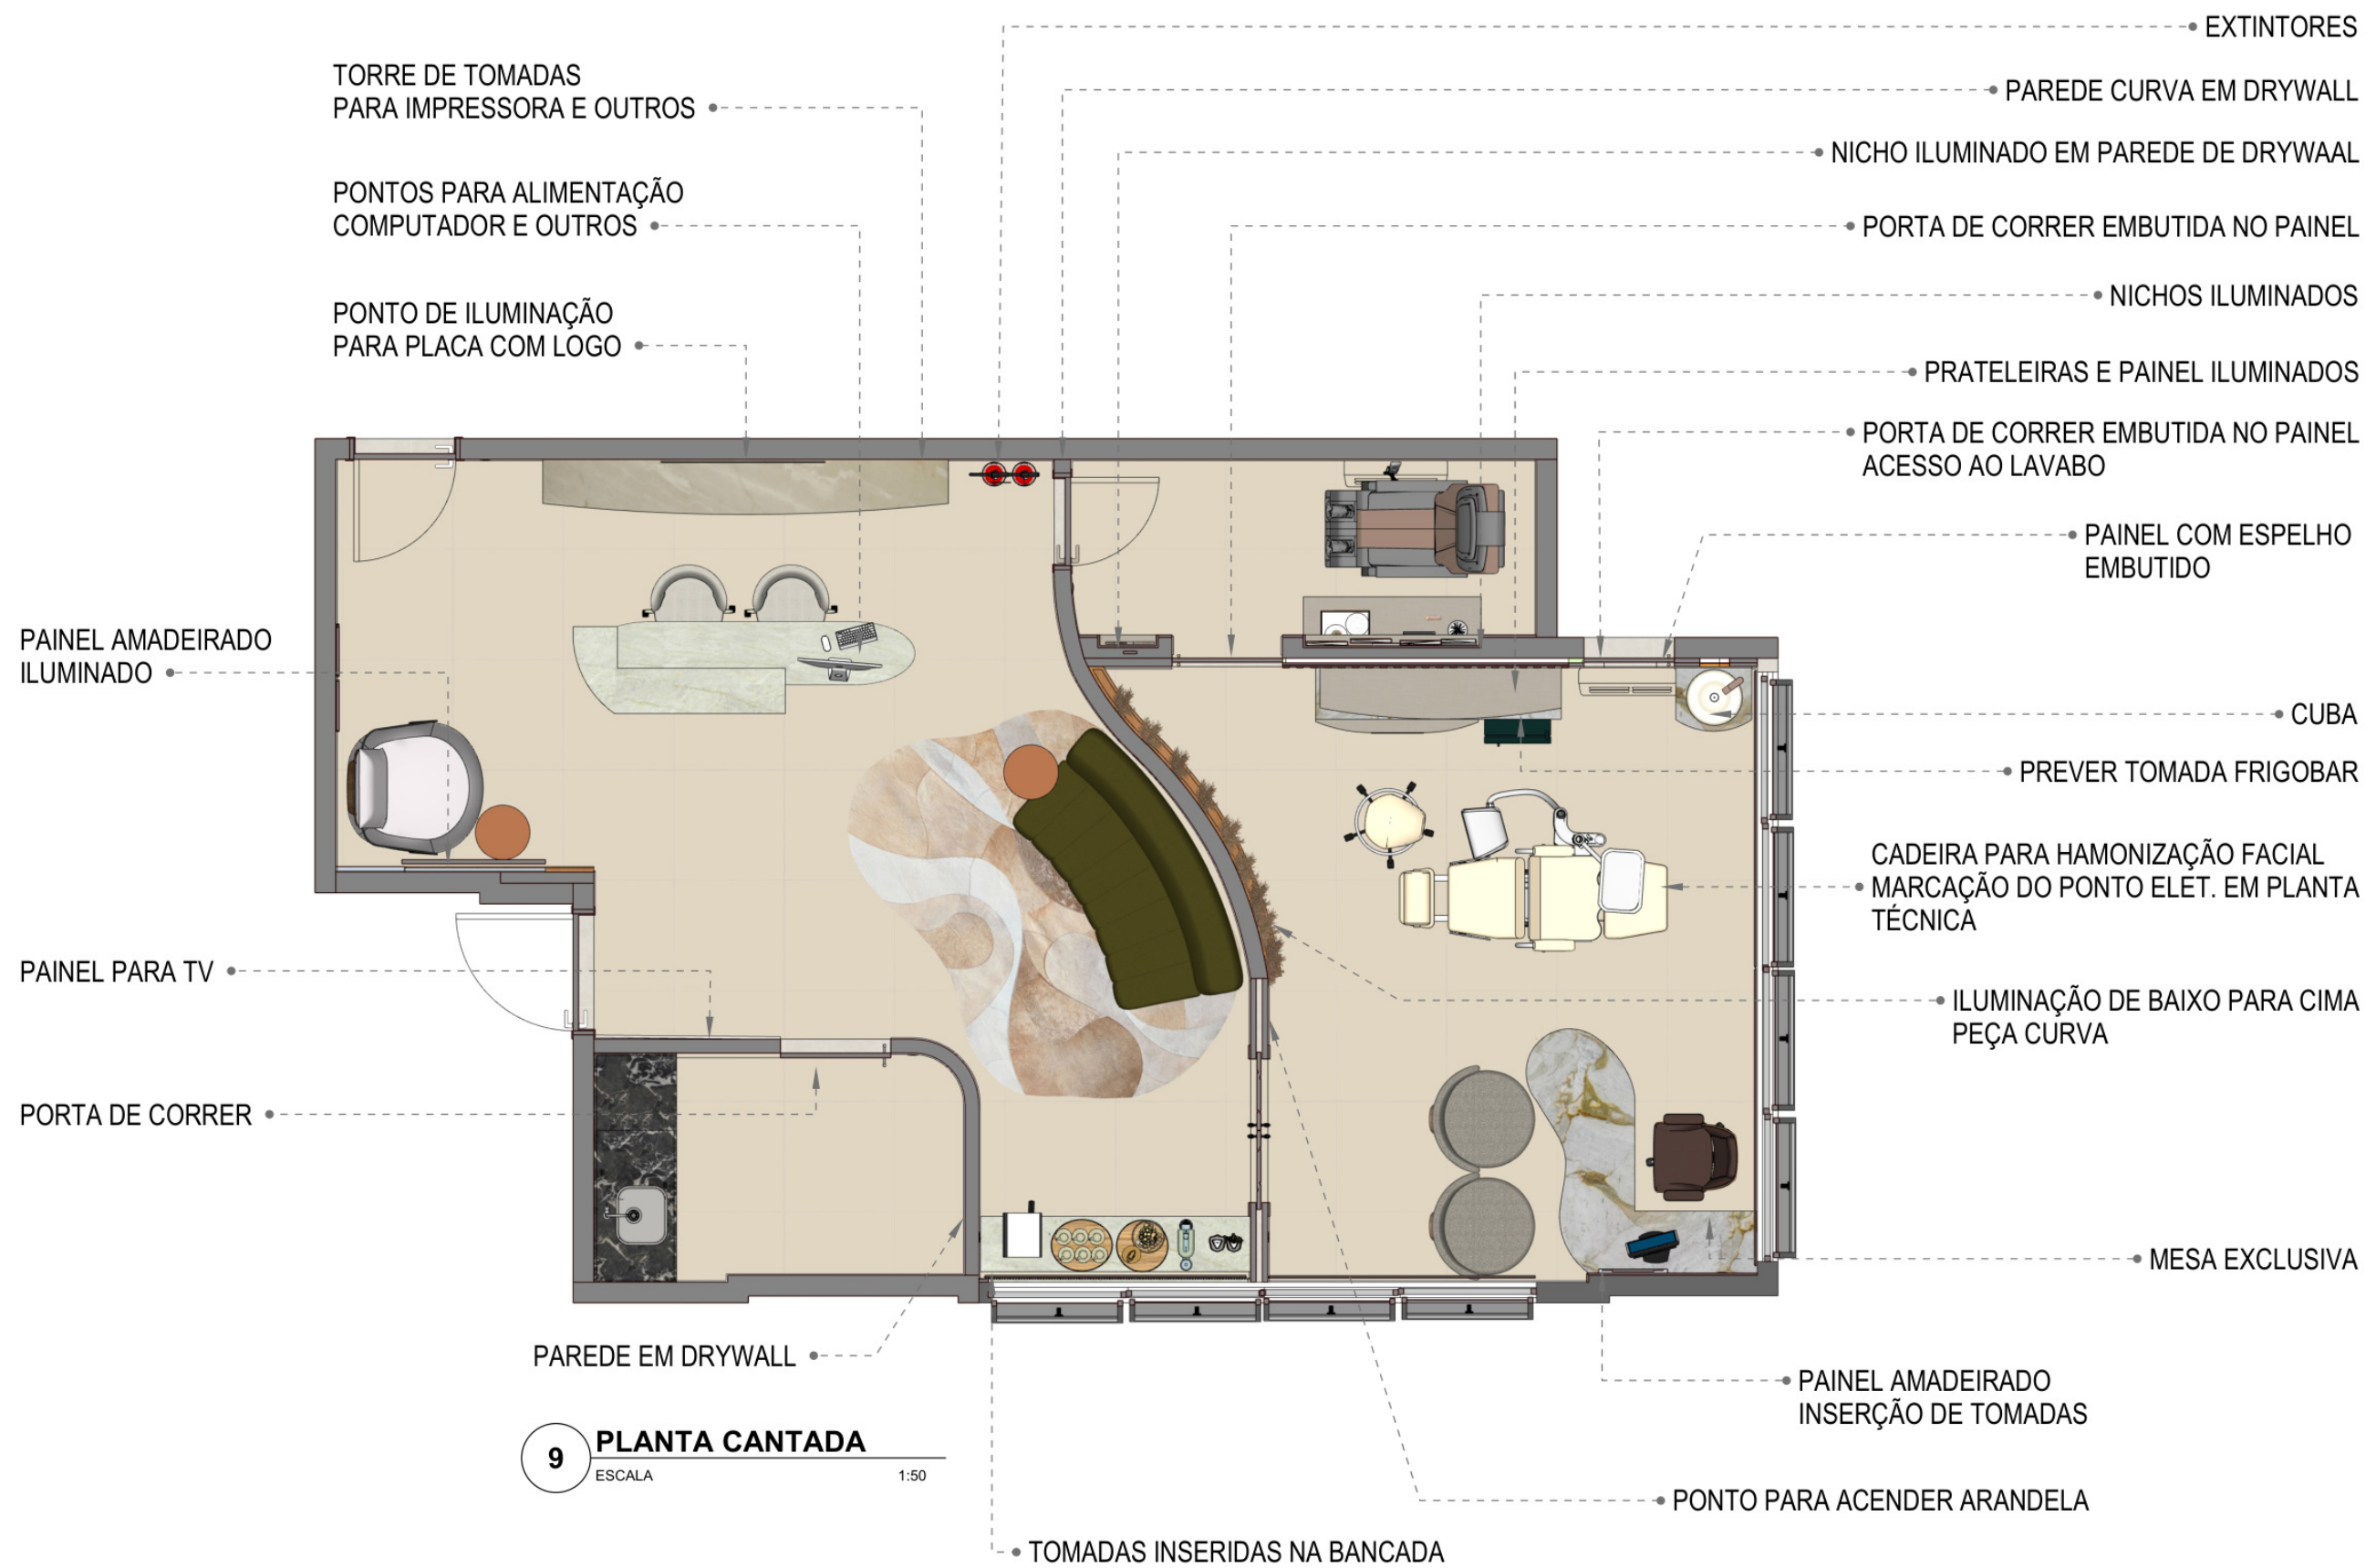

PROJETO DE INTERIORES: ARQ. ELLEN DO NASCIMENTO CUNHA | DESENVOLVIMENTO E DESENHO TÉCNICO: ELAINE LAMEU



**10 VISTA TÉCNICA A - ILUMINAÇÃO**  
ESCALA 1:30

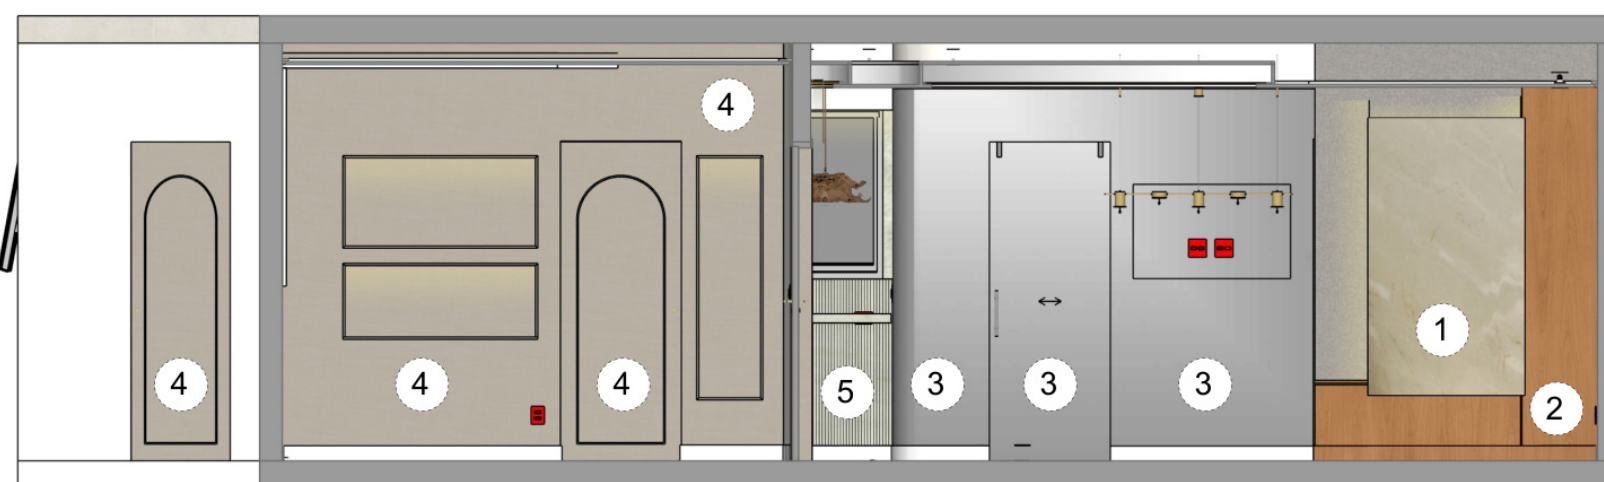


**11 VISTA HUMANIZADA A**  
ESCALA 1:50

### LEGENDA



**12 VISTA PERSPECTIVADA A**

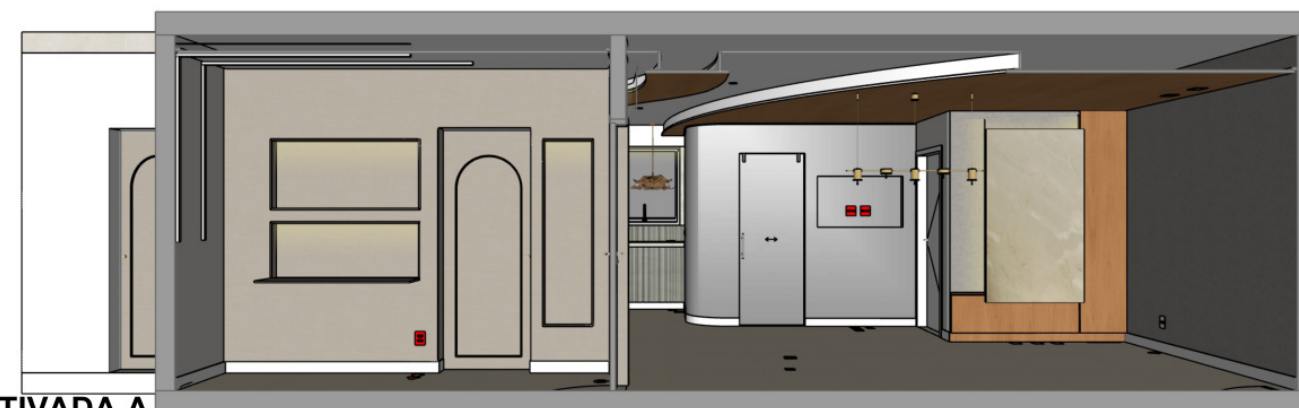


PROJETO DE INTERIORES: ARQ. ELLEN DO NASCIMENTO CUNHA | DESENVOLVIMENTO E DESENHO TÉCNICO: ELAINE LAMEU


CAMPO GRANDE - MS | PORTFÓLIO PROFISSIONAL | © 2026 ELAINE LAMEU - REPRODUÇÃO TOTAL OU PARCIAL NÃO AUTORIZADA



13 **VISTA TÉCNICA B**  
ESCALA 1:30

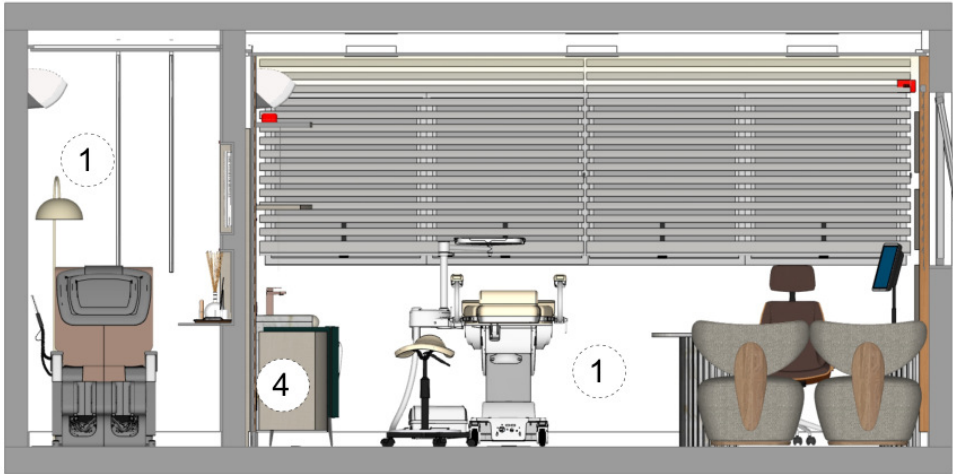


14 **VISTA HUMANIZADA B**  
ESCALA 1:50

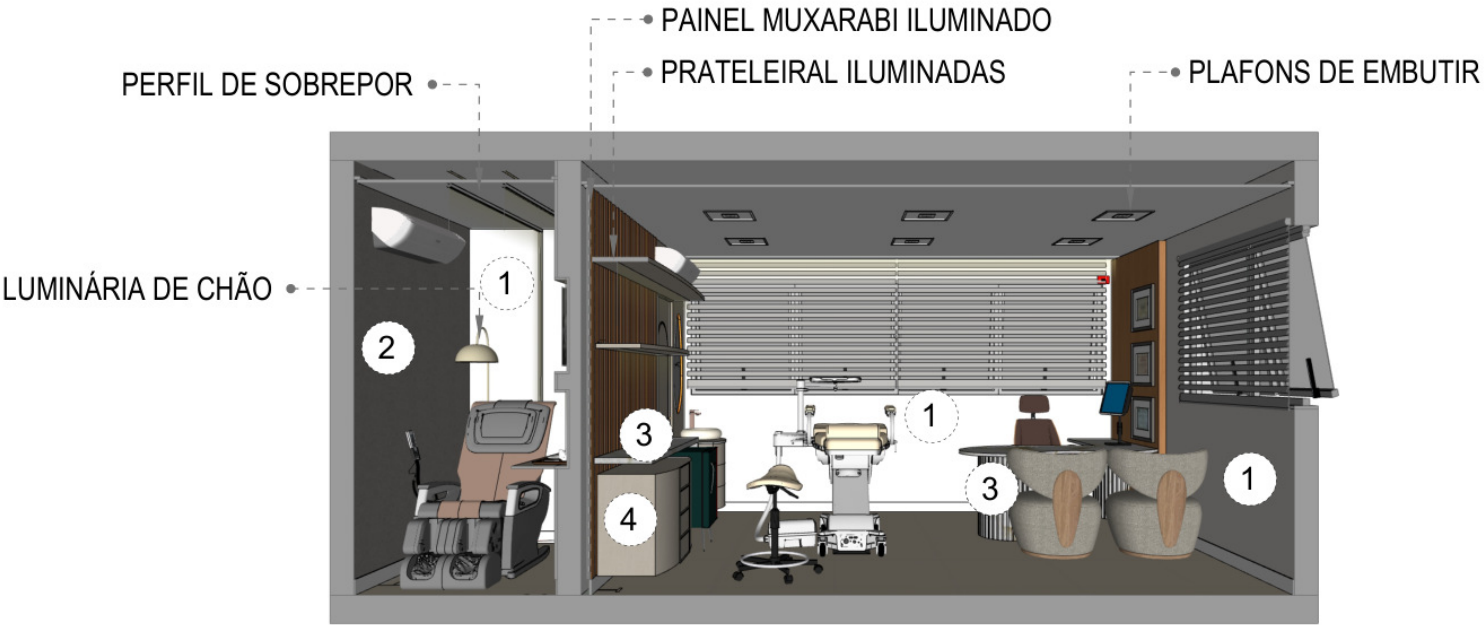

15 **VISTA PERSPECTIVADA B**  
SEM ESCALA



**16 VISTA TÉCNICA C**  
ESCALA 1:30

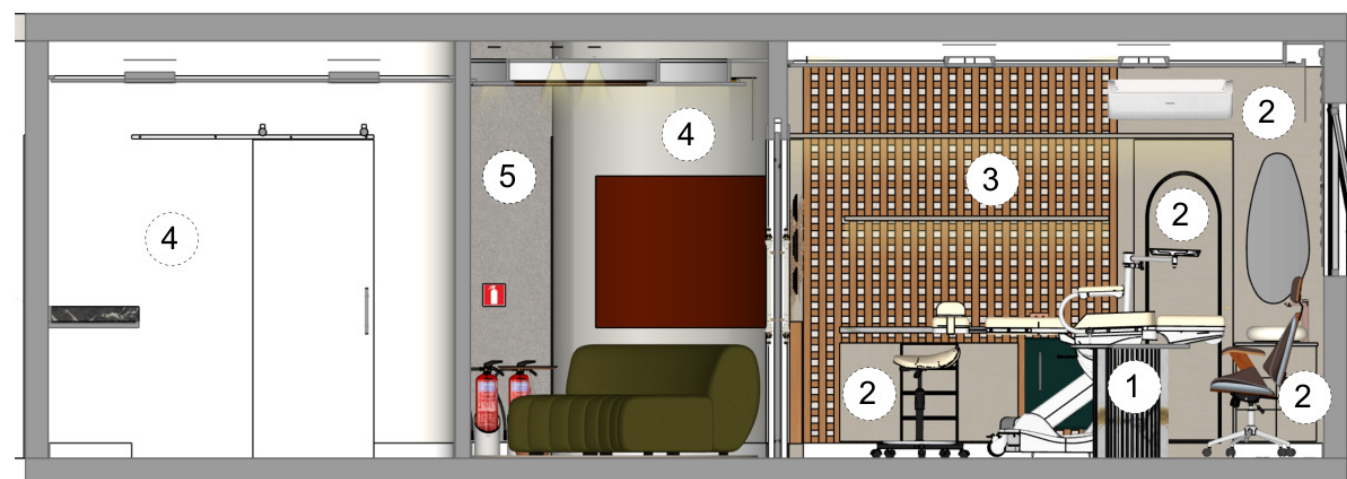


**17 VISTA HUMANIZADA C**  
ESCALA 1:50

#### LEGENDA




1  
MÁRMORE  
DOLIMÍTICO PR

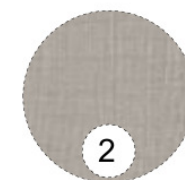

2  
MDF DURATEX LINHO  
BELGA SENSE




3  
MDF - JEQUITIBÁ  
ROSA

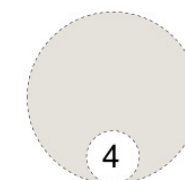

4  
TINTA BERÇO  
SUVINIL




5  
MICA PARIS

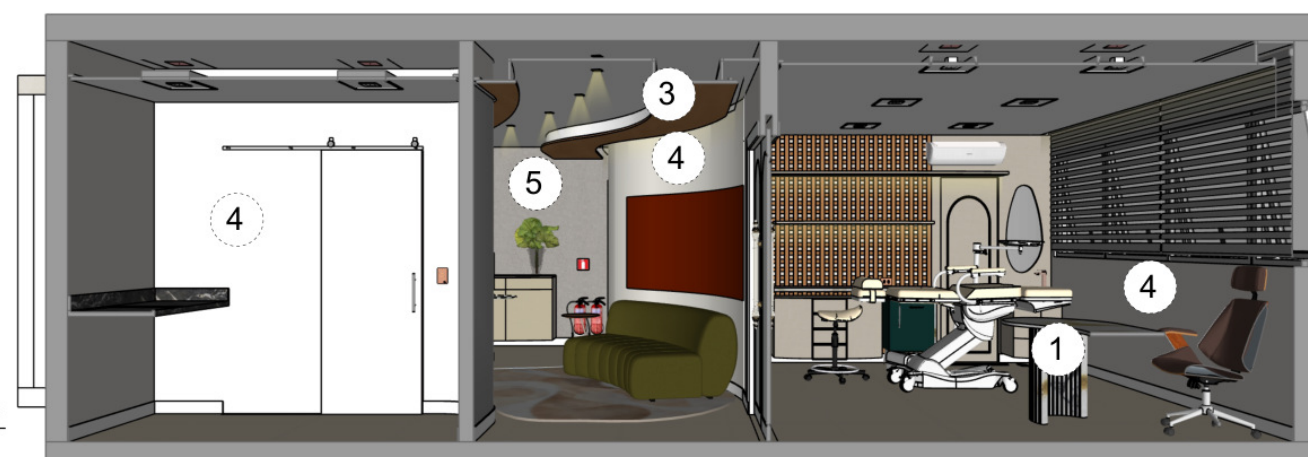


**18 VISTA PERSPECTIVADA C**  
SEM ESCALA


PROJETO DE INTERIORES: ARQ. ELLEN DO NASCIMENTO CUNHA | DESENVOLVIMENTO E DESENHO TÉCNICO: ELAINE LAMEU

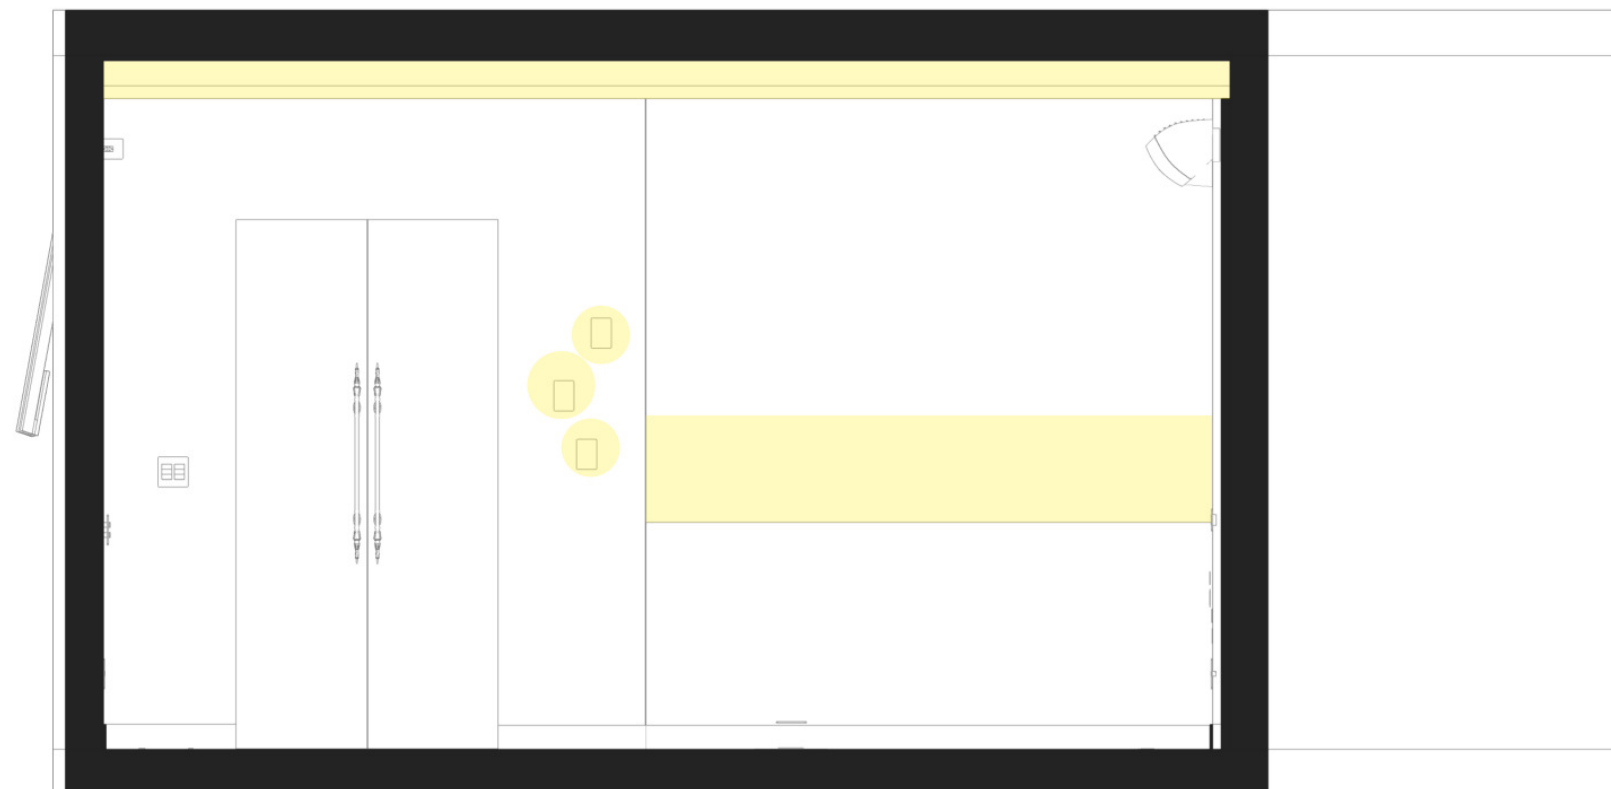


**19 VISTA TÉCNICA D**  
ESCALA 1:30

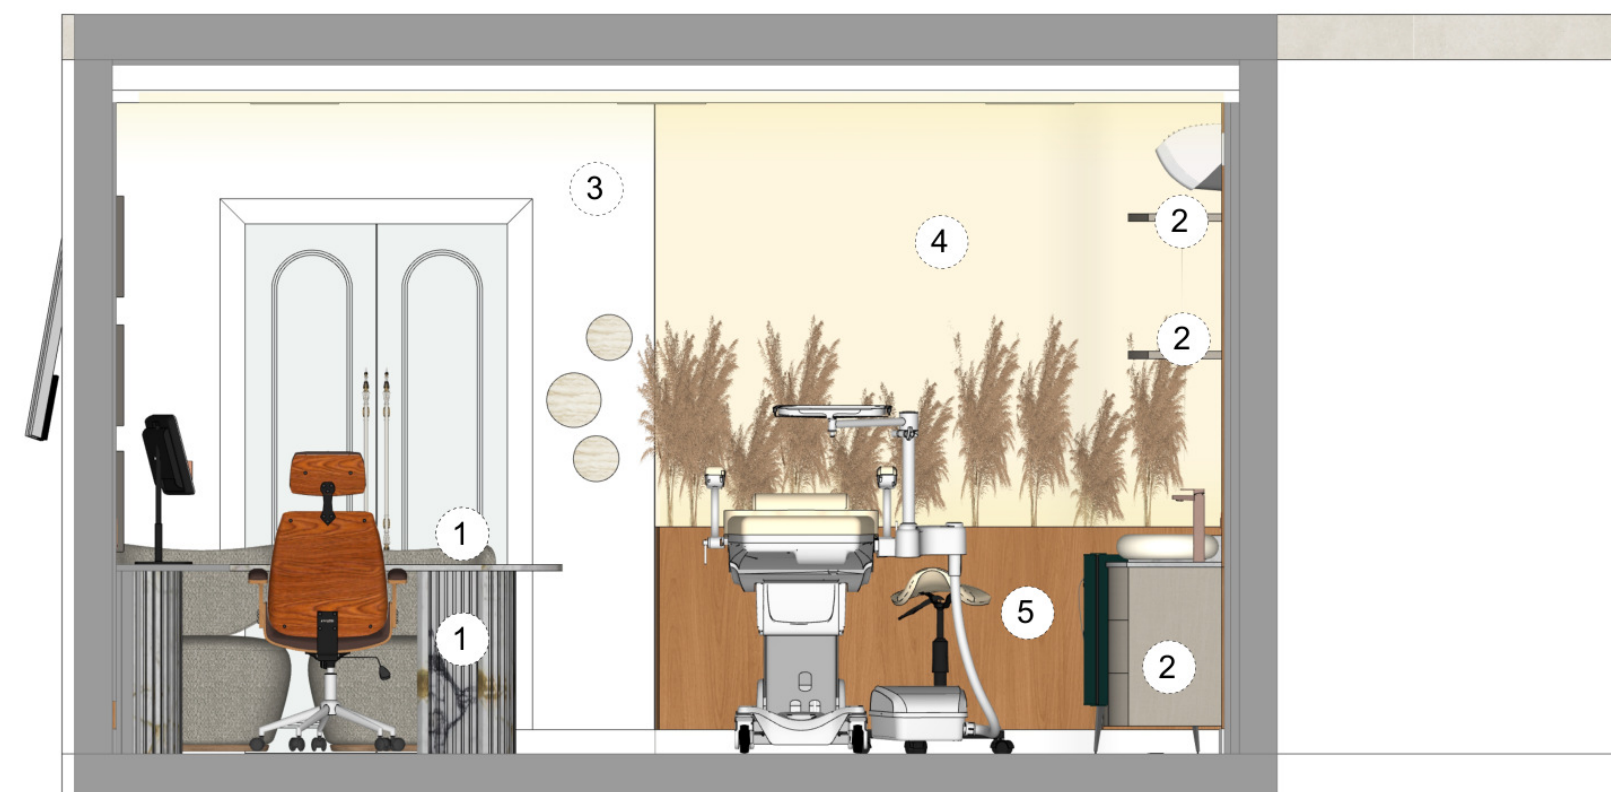


## LEGENDA

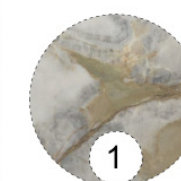


MÁRMORE  
DOLIMITICO PR

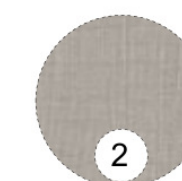

MDF DURATEX LINHO  
BELGA SENSE

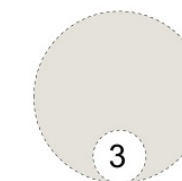


TINTA BERÇO  
SUVINIL

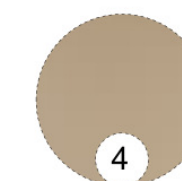

ESPELHO  
CHAMPAGNE





MDF - JEQUITIBÁ  
ROSA

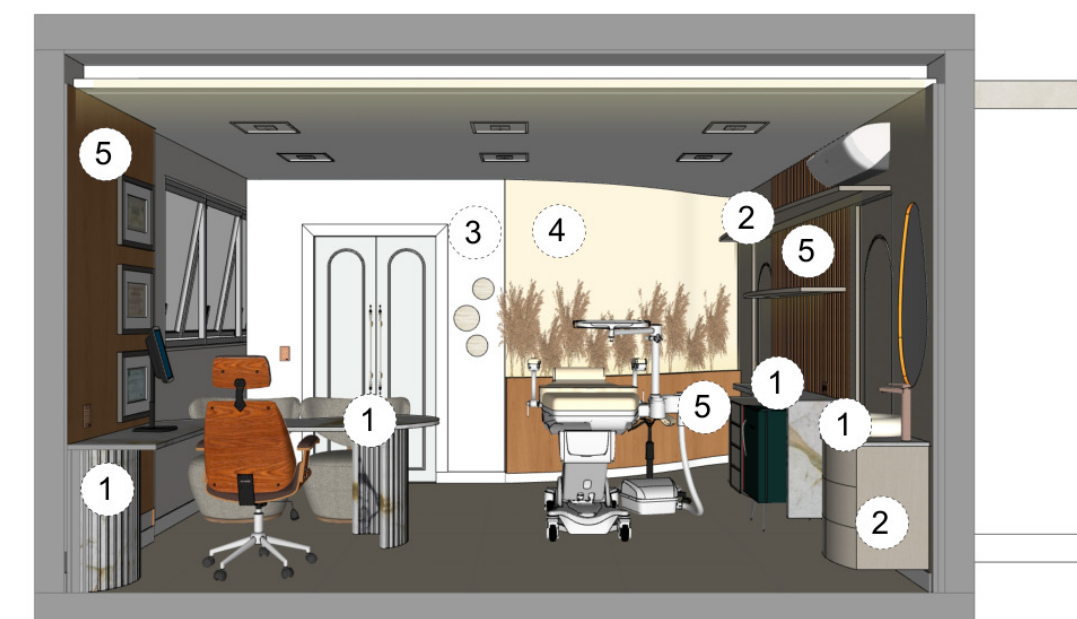


**20 VISTA PERSPECTIVADA C**  
SEM ESCALA

**21 VISTA HUMANIZADA C**  
ESCALA 1:50

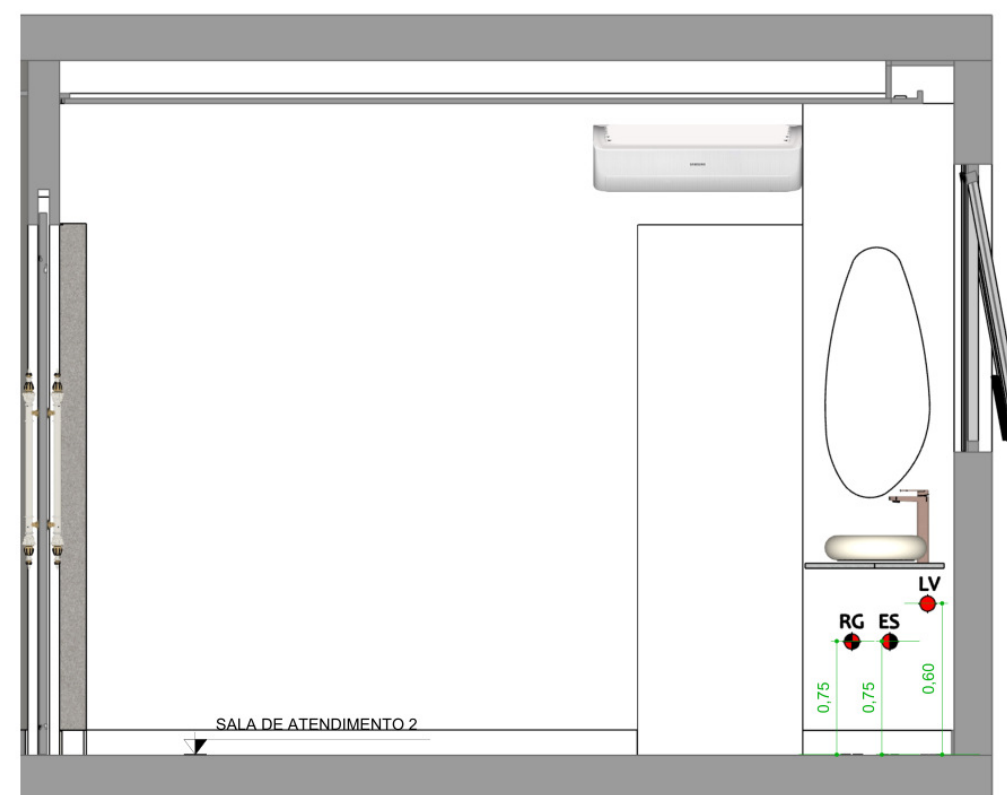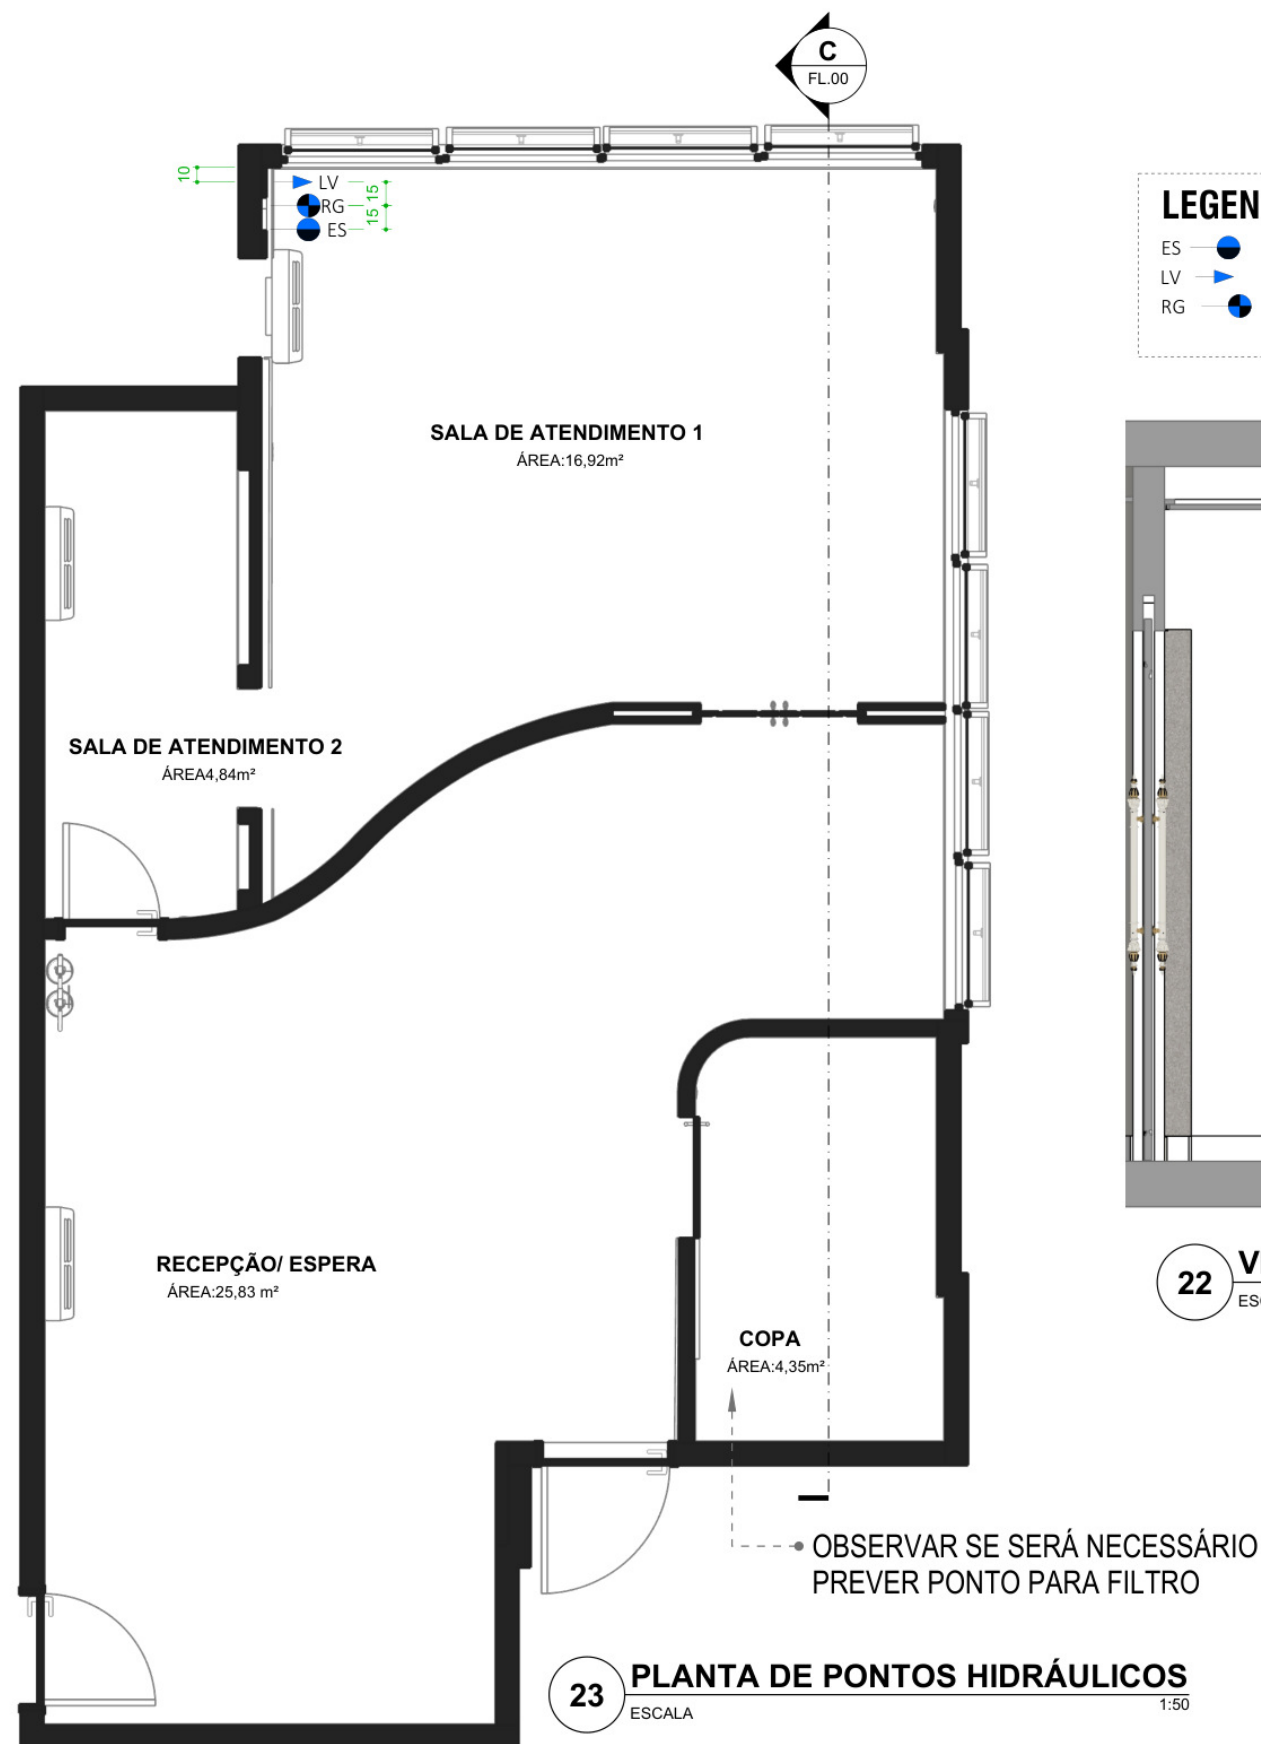

#### NOTA DE HIDRAÚLICA

1. OS PONTOS DE HIDRAÚLICA E ESGOTO FORAM COTADOS PELO EIXO;
2. A ALTURA FINAL DOS PONTOS SÃO COTADAS PELO PISO ACABADO;
3. A ALTURA DOS SIFÕES SERÃO COM ALTURA REGULÁVEIS PARA IMPEDIR O RETORNO DE GASES DO ESGOTO;
4. VERIFICAR POSICIONAMENTO DOS RALOS EM PLANTA;
5. EXECUTAR AS INSTALAÇÕES DE ACORDO AS NORMAS VIGENTES E DE ACORDO AO PROJETO COMPLEMENTAR DE DIMENSIONAMENTO HIDROSSANITÁRIO;
6. O RESPONSÁVEL PELA EXECUÇÃO DA OBRA DEVE CONFERIR AS MEDIDAS NO LOCAL;
7. VERIFICAR AS ALTURAS DE INSTALAÇÕES DAS BANCADAS EM PLANTAS E CORTES
8. EM CASO DE DÚVIDAS ENTRAR EM CONTATO COM AUTOR DO PROJETO.

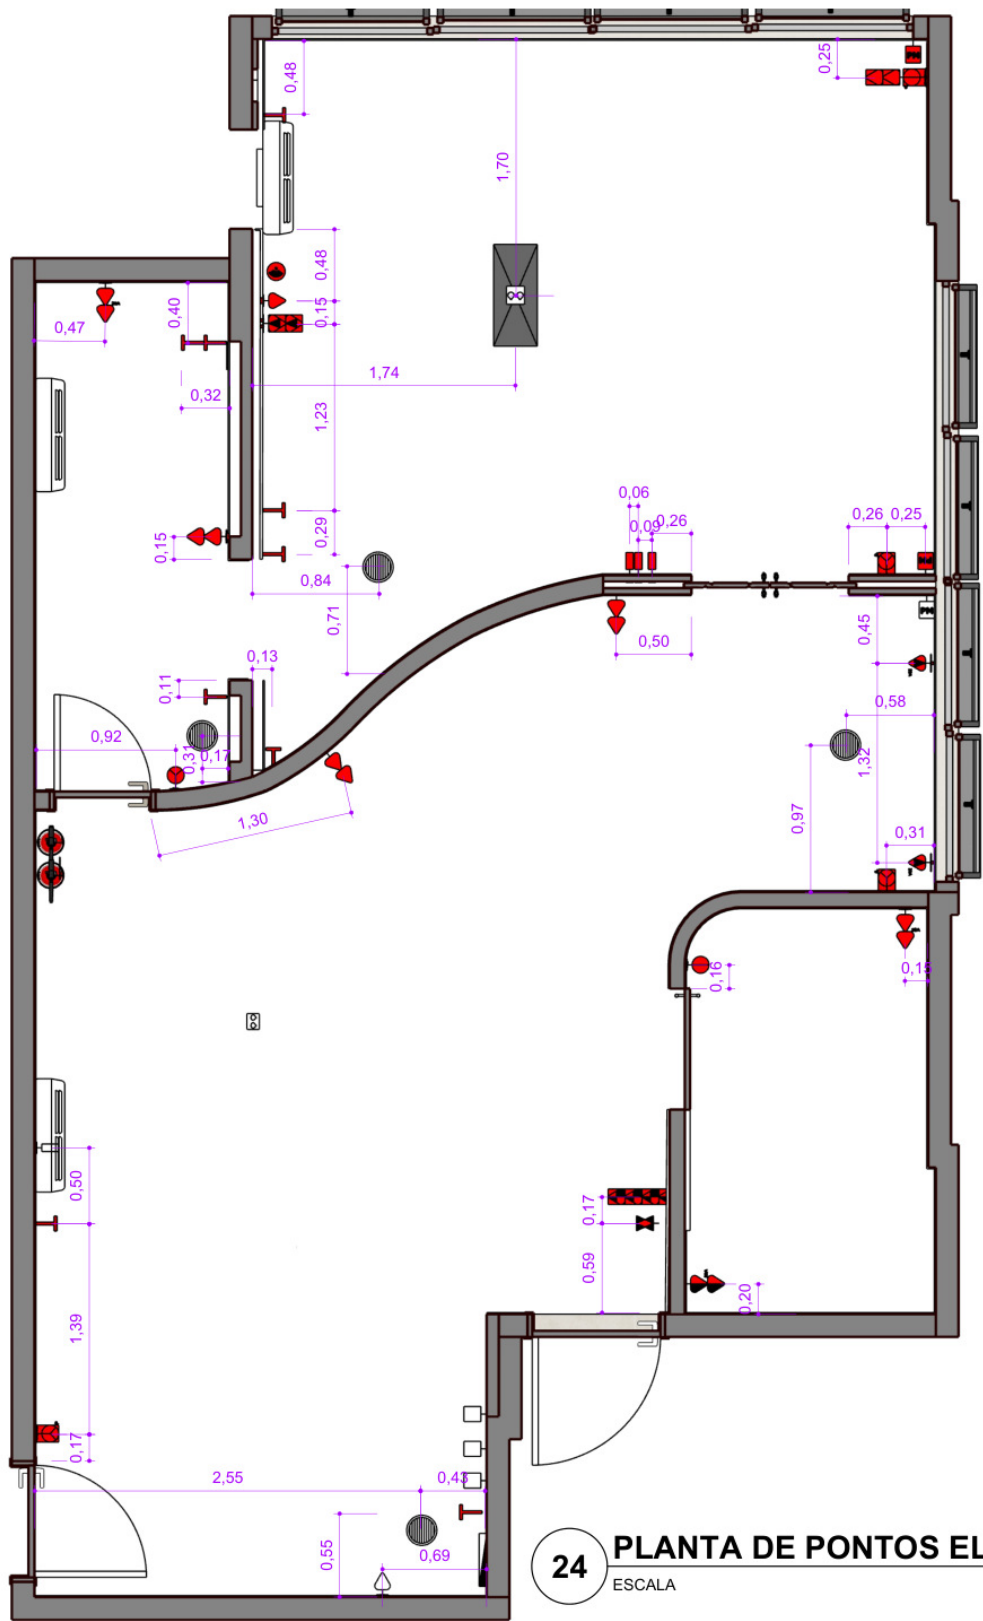

24 PLANTA DE PONTOS ELÉTRICOS  
ESCALA 1:50


| Descrição - COPA                                                           | Qtd. | Fabricante | Cor        | Linha      |
|----------------------------------------------------------------------------|------|------------|------------|------------|
| Conjunto 2 tomadas 2P+T, Média 20 amperes 4x2", a 110 cm do piso           | 1    | à definir* | à definir* | à definir* |
| Conjunto 2 tomadas 2P+T, baixa 20A* copa 4x2", a 30 cm do piso             | 1    | à definir* | à definir* | à definir* |
| Interruptor 2 teclas, simples, baixa intermediária* 4x2", a 110 cm do piso | 1    | à definir* | à definir* | à definir* |

| Descrição - SALA DE HARMONIZAÇÃO                                                             | Qtd. | Fabricante | Cor        | Linha      |
|----------------------------------------------------------------------------------------------|------|------------|------------|------------|
| Caixa com tampa para Ar Condicionado, Hi-Wall 12.000 BTUs a 240 cm do piso                   | 1    |            |            |            |
| Caixa de passagem, baixa* 4x2", a 120 cm do piso                                             | 1    | à definir* | à definir* | à definir* |
| Caixa de passagem, baixa* 4x2", a 145 cm do piso                                             | 1    | à definir* | à definir* | à definir* |
| Caixa de passagem, baixa* 4x2", a 165 cm do piso                                             | 1    | à definir* | à definir* | à definir* |
| Conjunto 2 tomadas 2P+T, Tomada torre emb. mesa 4x4", a 30 cm do piso                        | 1    | à definir* | à definir* | à definir* |
| Conjunto 2 tomadas 2P+T, personalizada 910cm-muxarabi 4x2", a 91 cm do piso                  | 1    | à definir* | à definir* | à definir* |
| Interruptor 4 teclas, simples, média* 4x4", a 110 cm do piso                                 | 1    | à definir* | à definir* | à definir* |
| Interruptor 4 teclas, simples, média* 4x4", a 87 cm do piso                                  | 1    | à definir* | à definir* | à definir* |
| Ponto complementar, para fita de LED a 150 cm do piso                                        | 1    |            |            |            |
| Ponto complementar, para fita de LED a 160 cm do piso                                        | 1    |            |            |            |
| Ponto complementar, para fita de LED a 220 cm do piso                                        | 1    |            |            |            |
| Ponto complementar, para fita de LED a 80 cm do piso                                         | 1    |            |            |            |
| Roteador Wi-fi                                                                               | 1    | à definir* | à definir* | à definir* |
| Sistema de caixa de som embutida redonda no forro.                                           | 1    | à definir* | à definir* | à definir* |
| Tomada 2P+T no piso                                                                          | 1    | à definir* | à definir* | à definir* |
| Tomada para persiana motorizada, PONTO PARA PERSOANA MOTORIZADA 4x2", a 238 cm do piso       | 1    | à definir* | à definir* | à definir* |
| Tomada para persiana motorizada, PONTO PARA PERSINA SALA HARMONIZAÇÃO 4x2", a 238 cm do piso | 1    | à definir* | à definir* | à definir* |
| Tomada simples 2P+T, baixa 10A 4x2", a 30 cm do piso                                         | 1    | à definir* | à definir* | à definir* |

| Descrição - RECEPÇÃO                                                        | Qtd. | Fabricante | Cor        | Linha      |
|-----------------------------------------------------------------------------|------|------------|------------|------------|
| Caixa com tampa para Ar Condicionado, Hi-Wall 12.000 BTUs a 235 cm do piso  | 1    |            |            |            |
| Caixa de passagem, baixa* 4x2", a 145 cm do piso                            | 1    | à definir* | à definir* | à definir* |
| Conjunto 2 tomadas 2P+T, Média intermediária 10A* TV 4x4", a 140 cm do piso | 1    | à definir* | à definir* | à definir* |
| Interruptor 6 teclas, simples, média* 4x4", a 110 cm do piso                | 2    | à definir* | à definir* | à definir* |
| Ponto complementar, para fita de LED a 160 cm do piso                       | 1    |            |            |            |
| Ponto complementar, para fita de LED a 200 cm do piso                       | 1    |            |            |            |
| Sistema de caixa de som embutida redonda no forro.                          | 2    | à definir* | à definir* | à definir* |
| Tomada para antena de TV, Média intermediária 4x4", a 140 cm do piso        | 1    | à definir* | à definir* | à definir* |
| Tomada para persiana motorizada, 4x2", a 238 cm do piso                     | 1    | à definir* | à definir* | à definir* |
| Tomada simples 2P+T, H=94CM 20A 4x2", a 94 cm do piso                       | 2    | à definir* | à definir* | à definir* |
| Tomada simples 2P+T, baixa 10A 4x2", a 30 cm do piso                        | 1    | à definir* | à definir* | à definir* |
| Conjunto de 2 tomadas 2P+T baixa 4x2"                                       | 2    |            |            |            |

| Descrição - SALA DE MASSAGEM                                               | Qtd. | Fabricante | Cor        | Linha      |
|----------------------------------------------------------------------------|------|------------|------------|------------|
| Caixa com tampa para Ar Condicionado, Hi-Wall 12.000 BTUs a 240 cm do piso | 1    |            |            |            |
| Conjunto 2 tomadas 2P+T, Sala de massagem 4x2", a 30 cm do piso            | 1    | à definir* | à definir* | à definir* |
| Conjunto 2 tomadas 2P+T, sala de massagem_baixa 10A* 4x2", a 30 cm do piso | 1    | à definir* | à definir* | à definir* |
| Interruptor 3 teclas, simples,sala massagem 4x2", a 110 cm do piso         | 1    | à definir* | à definir* | à definir* |
| Ponto complementar, para fita de LED a 130 cm do piso                      | 1    |            |            |            |
| Ponto complementar, para fita de LED-nicho iluminado a 201 cm do piso      | 2    |            |            |            |
| Sistema de caixa de som embutida redonda no forro.                         | 1    | à definir* | à definir* | à definir* |


- NOTA DE ELÉTRICA
- OS PONTOS DE ELÉTRICA FORAM COTADOS PELO EIXO;
  - A ALTURA FINAL DOS PONTOS SÃO COTADAS PELO PISO ACABADO;
  - FICAR ATENTO AS ESPERAS DE TOMADAS EM MARCENARIA;
  - TODOS OS CIRCUITOS DEVEM TER FIO TERRA EXCLUSIVO;
  - EXECUTAR AS INSTALAÇÕES DE ACORDO AS NORMAS VIGENTES E DE ACORDO AO PROJETO COMPLEMENTAR DE DIMENSIONAMENTO ELÉTRICO;
  - O RESPONSÁVEL PELA EXECUÇÃO DA OBRA DEVE CONFERIR AS MEDIDAS NO LOCAL;
  - EM CASO DE DÚVIDAS ENTRAR EM CONTATO COM AUTOR DO PROJETO

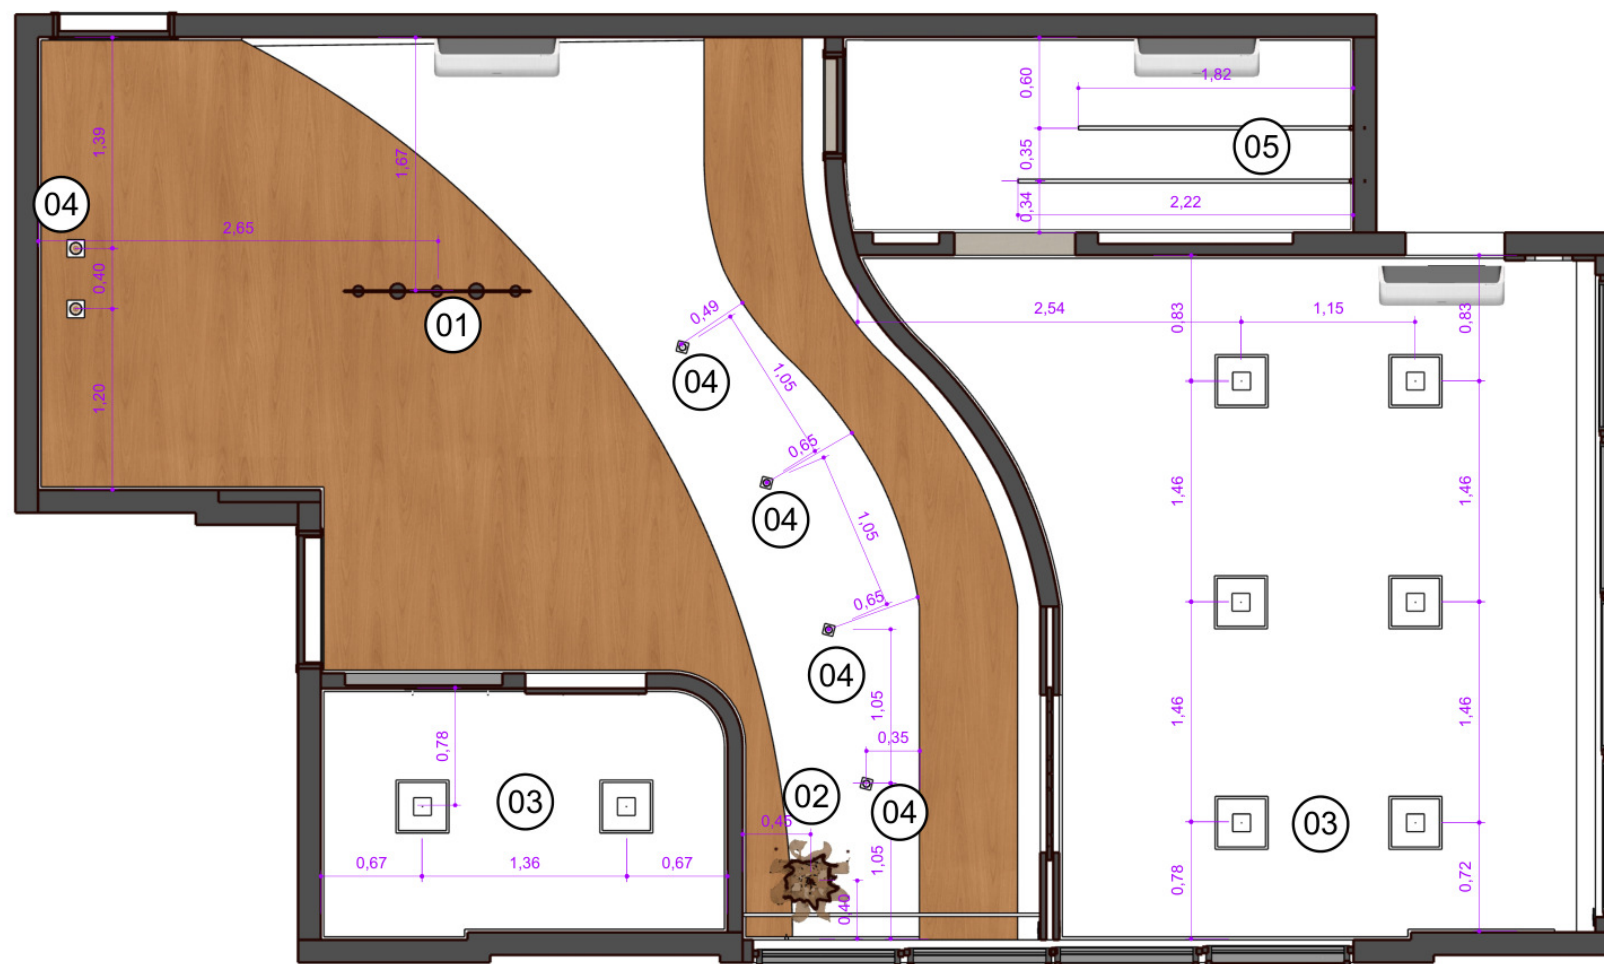

29 PLANTA DE PONTOS E ILUMINAÇÃO  
ESCALA 1:50

### NOTA DE ILUMINAÇÃO

1. OS PONTOS DE ILUMINAÇÃO FORAM COTADOS PELO EIXO;
2. A ALTURA FINAL DOS PENDENTES SÃO COTADOS PELO PISO ACABADO;
3. FICAR ATENTO AS LUMINÁRIAS EMBUTIDAS EM MARCENARIA;
4. VERIFICAR CIRCUITOS DAS LUMINÁRIAS EM CADA AMBIENTE NA PLANTA;
5. FICAR ATENTO COM VIGAS E PILARES;
6. FICAR ATENTO A LOCAL DE INSTALAÇÃO DE DRIVERS DE LEDS;
7. EM CASO DE DÚVIDAS ENTRAR EM CONTATO COM AUTOR DO PROJETO.

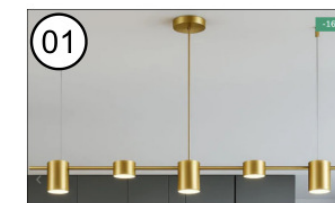

**01** LUMINÁRIA PENDENTE decorativa tipo multi-spot, temperatura de cor 3000K, potência conforme modelo especificado, com função de iluminação decorativa e apoio visual sobre o balcão de atendimento. Altura final de instalação deverá ser compatibilizada em obra para não interferir na visão, circulação e atendimento.



**02** LUMINÁRIA PENDENTE decorativa sobre a bancada do café, temperatura de cor 3000K, potência sugerida entre 6W e 10W, conforme modelo especificado. A peça terá função decorativa e de ambientação, reforçando a sensação de acolhimento na área do café. Altura final deverá ser ajustada em obra para evitar ofuscamento e interferência no uso da bancada.



**03** PLAFON DE EMBUTIR 35X35- DIMERIZAVÉL- 4000K - potência de referência 24W por unidade, com difusor leitoso ou óptica confortável. Indicado para iluminação geral clara, uniforme e funcional da sala de harmonização facial. Recomenda-se IRC/CRI 90 ou superior. Confirmar compatibilidade entre luminária, driver, dimmer e sistema de automação.



**04** Obra de arte da recepção: prever 2 mini spots direcionais tipo MR11 orientáveis, 3000K, potência entre 3W e 7W por ponto, IRC/CRI 90+, com fecho médio/controlado, para iluminação de acento da obra. Direcionamento final a ser ajustado em obra.

4 pontos de MR11 embutida, temperatura de cor 3000K, potência de referência 3W por ponto, com função de acento decorativo e reforço pontual. Esses pontos são complementares à iluminação indireta das sancas, pendentes e LEDs integrados. Direcionamento e ajustes finais deverão ser realizados em obra.



**05** PERFIL LINEAR LED DE SOBREPOR TETO/PAREDE Prever perfil linear LED de sobrepor contínuo, instalado no teto com descida pela parede, temperatura de cor 3000K, potência sugerida entre 14W/m e 18W/m, com difusor opalino/leitoso. A peça terá função de iluminação principal suave e valorização arquitetônica da sala de massagem. Recomenda-se dimerização, desde que compatível com driver, dimmer e sistema de automação.

