

CADERNO TÉCNICO

ESCRITÓRIO E CIRCULAÇÃO

Residência Alphaville 4

Campo Grande - MS

ELAINE LAMEU

ARQUITETA E URBANISTA



IMAGENS DO PROJETO

ESCRITÓRIO E MINI COPA



MARCENARIA INTEGRADA



MINI COPA OCULTA

FUNCIONALIDADE E CONTINUIDADE VISUAL



ÁREA DE TRABALHO



INTEGRAÇÃO COM A CIRCULAÇÃO



MARCENARIA E ILUMINAÇÃO

PAVIMENTO SUPERIOR AMBIENTE: ESCRITÓRIO

OPÇÃO COR PINTURA PAREDE
SUVINIL BERÇO

INFORMAÇÕES DO PROJETO

Este projeto de escritório foi idealizado para oferecer um ambiente funcional e confortável no segundo pavimento da residência, onde também se encontram os dormitórios.

O espaço conta com uma mini copa equipada com frigobar, proporcionando suporte prático e conveniente para os moradores, especialmente como apoio aos quartos.

A escolha dos materiais foi feita cuidadosamente para criar um ambiente elegante e organizado. O revestimento de parede Mr. Brulee-Fendi, o papel de parede de linho e o revestimento Sahel Anticato TV03 compõem um visual sofisticado e aconchegante.

A marcenaria versátil em MDF Arauco Grafito e MDF Lâmina Carvalho Branco Arauco permite que todos os itens do escritório sejam armazenados de maneira eficiente, garantindo um espaço sempre arrumado e funcional.

Além disso, a seleção de móveis e acessórios, como a mesa de mármore Perla Santana, a cadeira Link da Atz móveis e a luminária Costureira André Ferri, agrega um toque de modernidade e conforto ao ambiente. Com uma configuração bem planejada, este escritório atende perfeitamente às necessidades de quem busca um local de trabalho prático e inspirador dentro de casa.



PERFIL VIS SOBREPOR EM ALUM.
COR PRETO / VISOR ACRÍLICO



EMBUTIDO QUAD. NO FRAME /
COR PRETO



PURIFICADOR DE ÁGUA
ELECTROLUX
PE11B BRANCO - 110V/220V



QUARTZITO TAJ MAHAL



FRIGOBAR BRASTEMP RETRÔ 76 LITROS CLASSIC
WHITE - BRA08HB 220V

CUBA REDONDA TRAMONTINA LUNA
35 BL STANDARD EM AÇO INOX POLIDO
35CM COM VÁLVULA 94073507

TORNEIRA COZINHA DE MESA
GALI BICA ALTA 00801306

REVESTIMENTO PAREDE MR. BRULEE-FENDI @protecnica.eco.br



QUADRO BOEMI TRAMA

PAPEL DE PAREDE LINHO



PALOMA ALTA OFFICE
Studio Adm

REVESTIMENTO SAHEL ANTICATTO TRV03 MINI COPHA

QUADROS LÍRIOS GRANDES ARTSPOT



LUMINÁRIA COSTUREIRA
ANDRÉ FERRI



CADEIRA LINK
<https://starmobiledesign.com.br/>





MESA ESCRITÓRIO MÁRMORE PERLA SANTANA



	MOBILIÁRIO SOLTO		
	DESCRIÇÃO	OBSERVAÇÃO	CM-COMP.ALT.PROF.
1	CADEIRA LINK	CADEIRA ESCRITÓRIO	https://starmobiledesign.com.br/
2	LUMINÁRIA COSTUREIRA	LUMINÁRIA PENDENTE MESA DO ESCRITÓRIO	www.andreferri.com/ luminaria-costureira
3	QUADRO TRAMA	BOEMI TRAMA 100x140	https://boemi.com. br/produto/trama/
4	QUADRO LÍRIOS GRANDES	ARTSPOT 100X150	https://www.artspo t.com.br/
5	PALOMA ALTA OFFICE	DESIGNER:STUDIO ADM	https://www.admmobilia rio.com.br/pt/palomaoffi ce

	MOBILIÁRIO E MARCENARIA SUÍTE 2 MIGUÉL		
	DESCRIÇÃO	OBSERVAÇÃO	CM-COMP.ALT.PROF.
1	ARMÁRIO SUPENSO	MDF ARAUCO GRAFITO	140x90x60
2	BANCADA PIA	MDF ARAUCO GRAFITO	85X67X60
3	ESTANTE	MDF CARVALHO BRANCO	110X260X60
4	PRATELEIRAS	MDF CARVALHO BRANCO	170X5X30
5	ARMÁRIO DA MESA	MDF CARVALHO BRANCO	140X70X40
6	MESA (PÉ EM MDF)	MÁRMORE PERLA SANTANA	170X5X60
7	APARADOR	SERRALHERIA	180X2X35
8	ESPELHO SERRALHERIA	EM SERRALHERIA	200X4X100

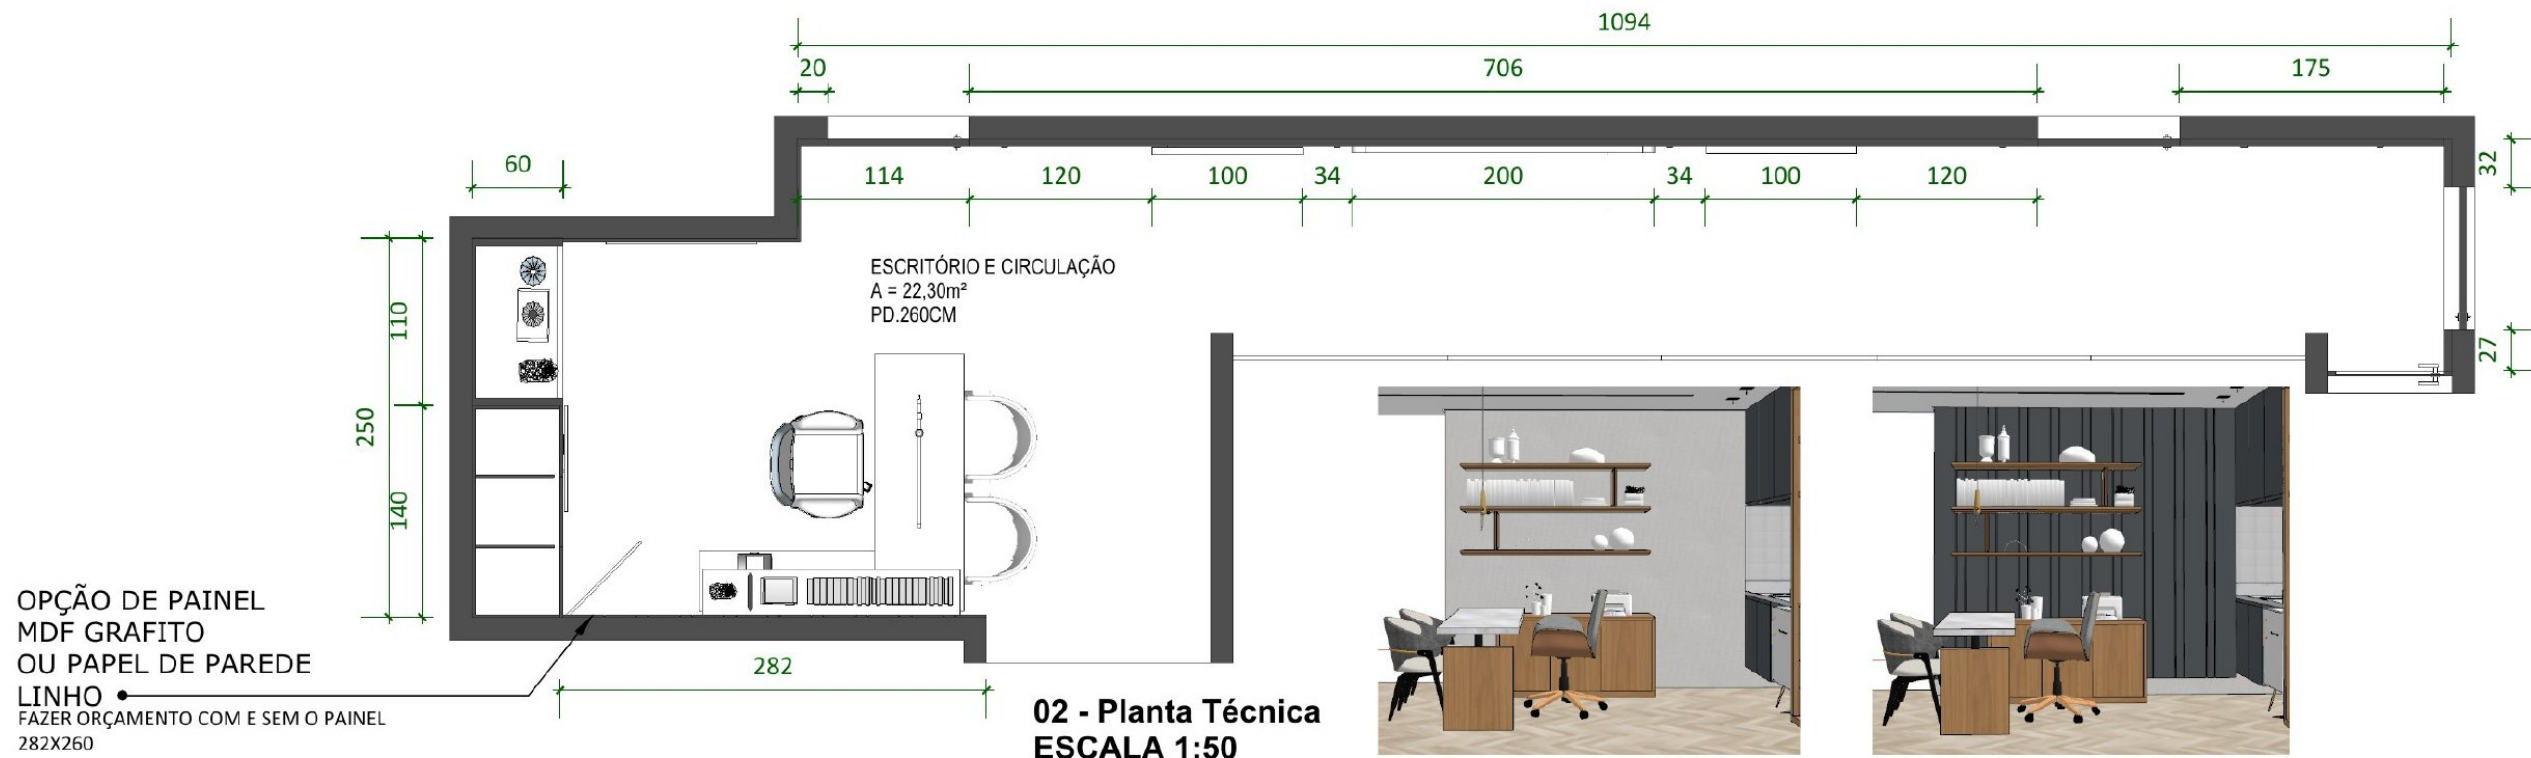

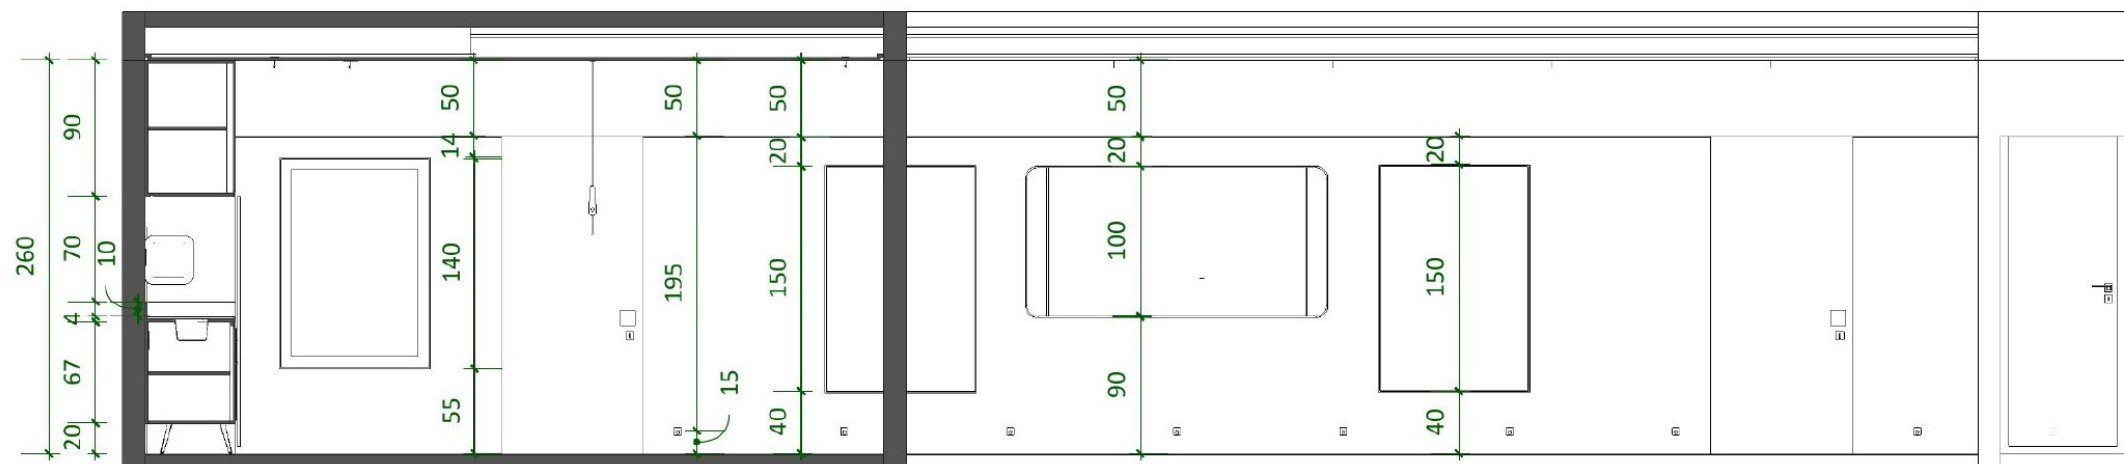


03 - Elevação A Técnica
Escala 1:50




04 - CORTE A PERSPECTIVADO
Sem escala

OBSERVAÇÃO


1. É DE RESPONSABILIDADE DO FORNECEDOR CONFERIR TODAS AS MEDIDAS IN-LOCO
2. TODAS AS MEDIDAS ENCONTRA-SE EM CM SOB O DESENHO.
3. EM CASO DE DÚVIDAS CONTACTAR O RESPONSÁVEL PELO PROJETO.
4. TODAS AS ALTERAÇÕES DEVEM SER CONSULTADAS COM AUTOR DO PROJETO.
5. VERIFICAR PONTOS ELÉTRICOS DE ACORDO COM INTERIORES

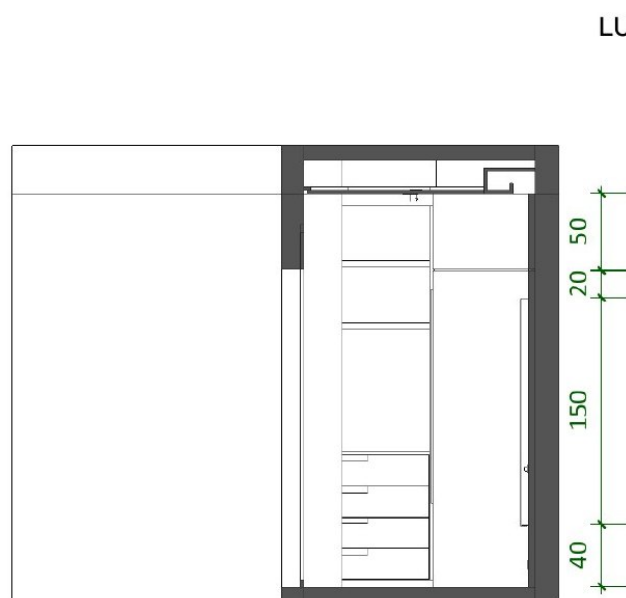


05 - Elevação B Técnica
Escala 1:50

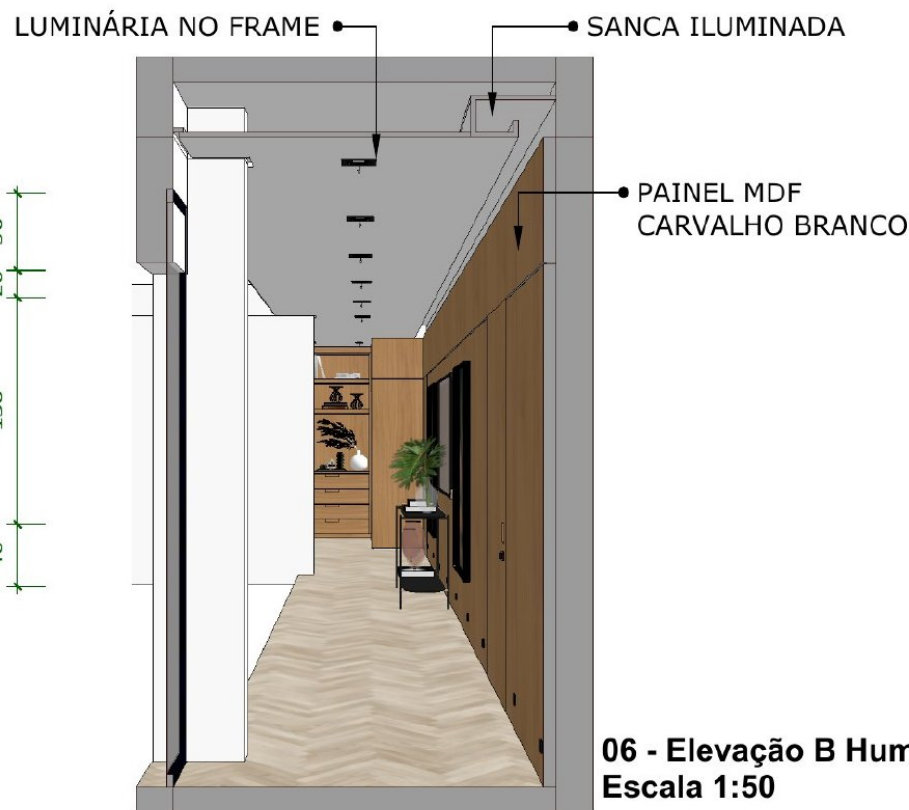


06 - Elevação B Humanizada
Escala 1:50

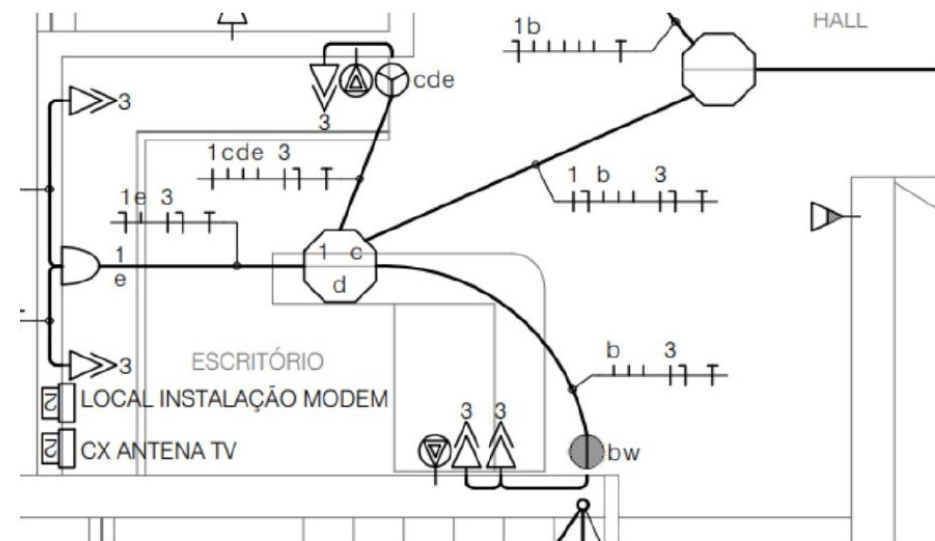


RECORTE ELÉTRICA E ILUMINAÇÃO
DO PROJETO ORIGINAL

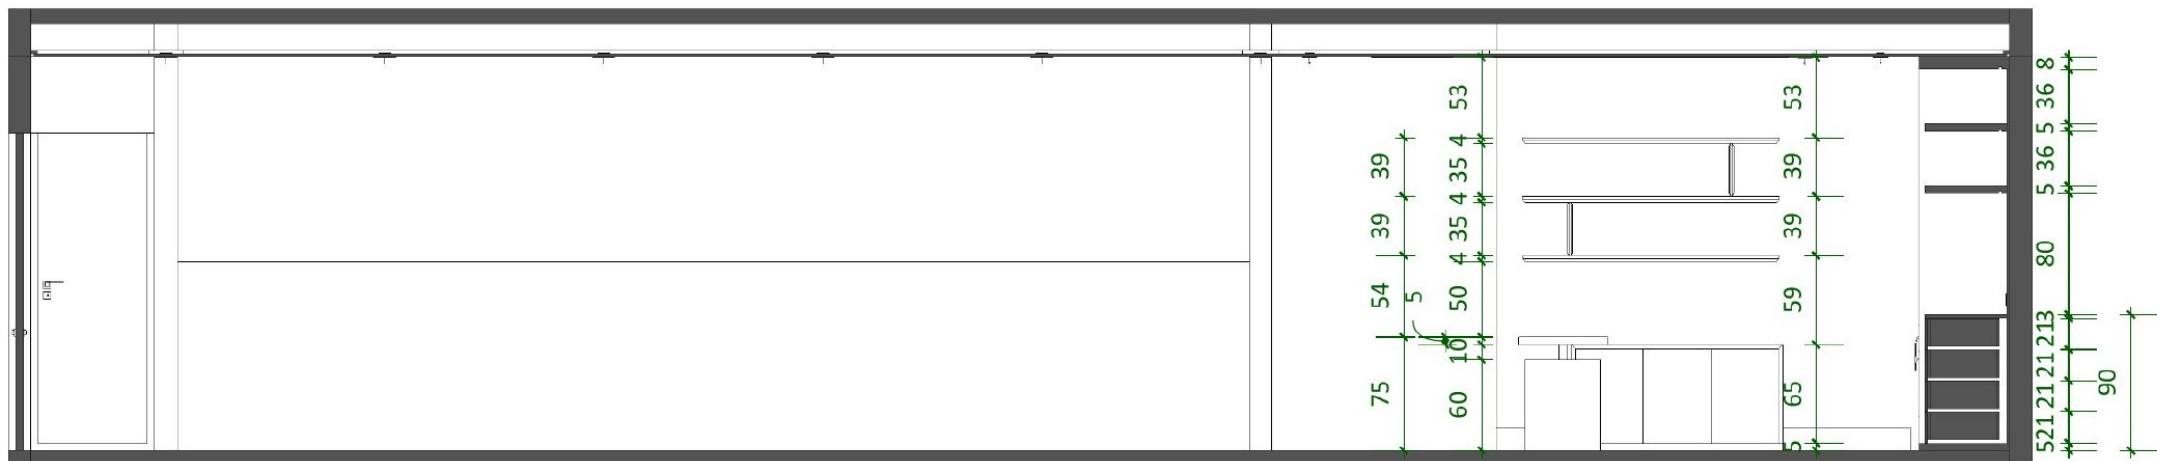


07 - Elevação C Humanizada
Escala 1:50

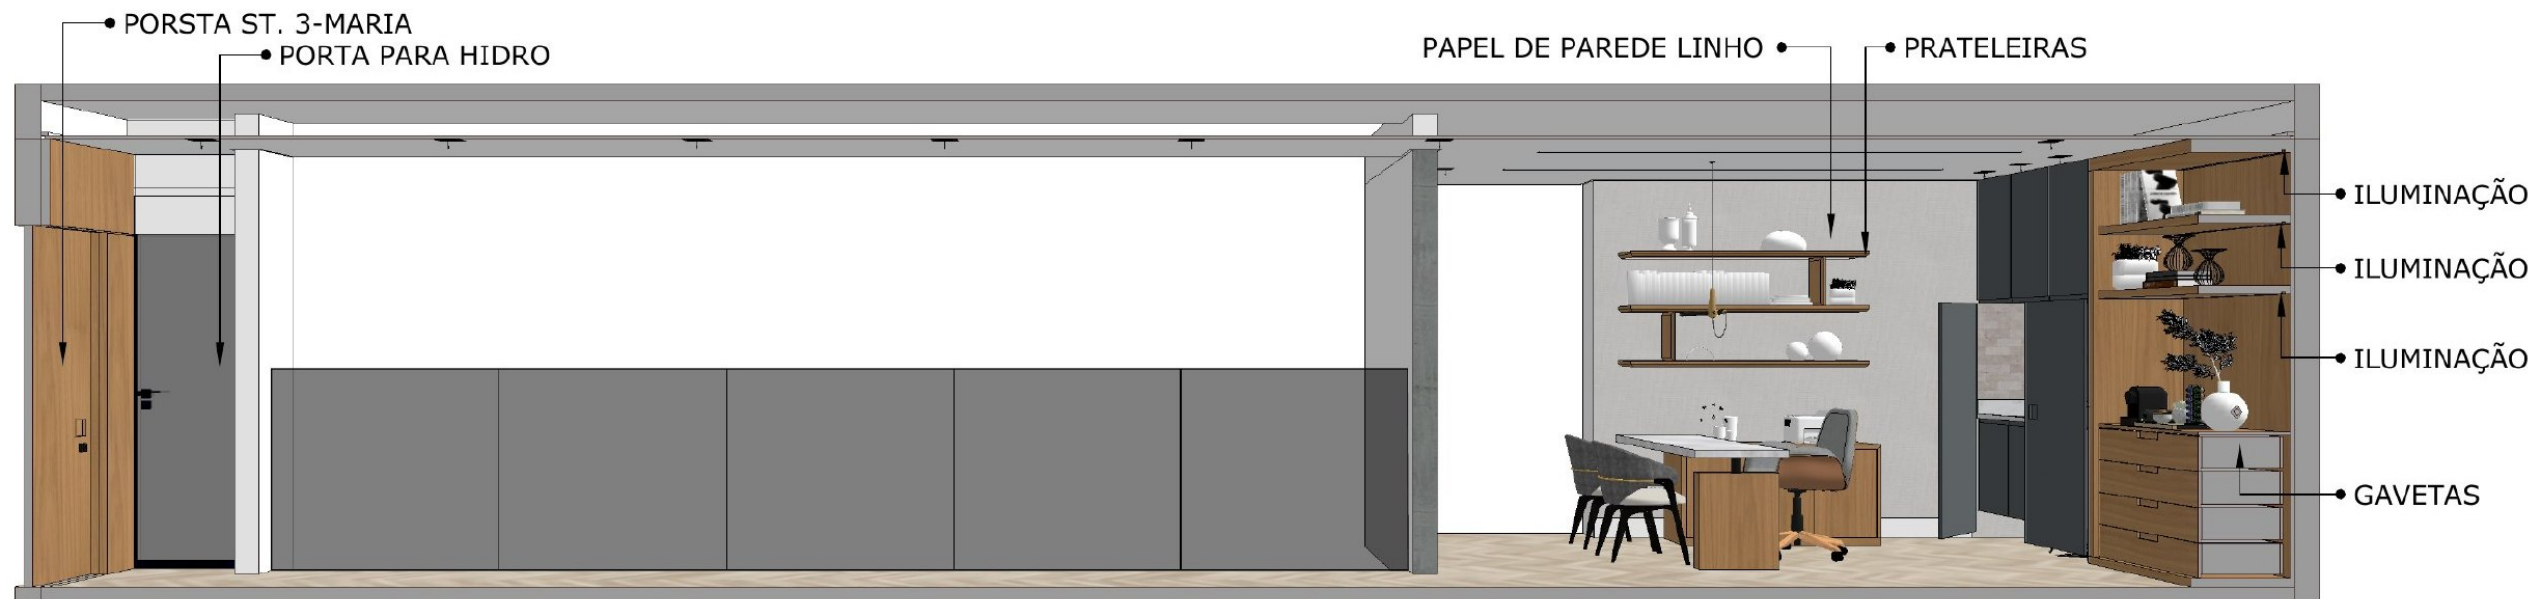


08 - Elevação C Humanizada

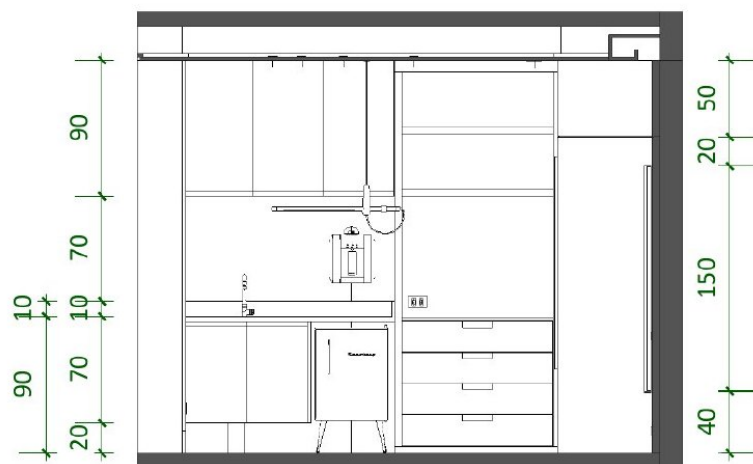


09 - Elevação D Técnica
Escala 1:50

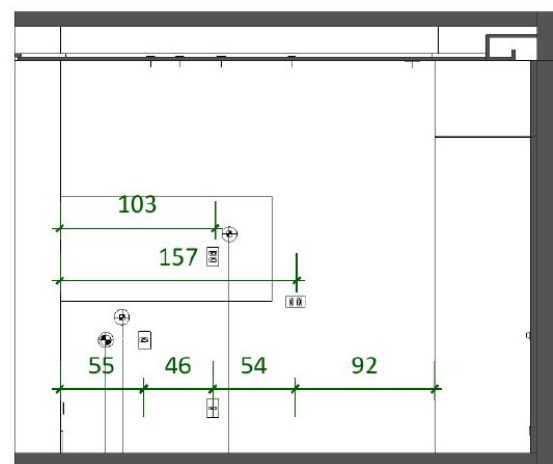


10 - Corte D Técnica-Pontos Elétricos
Escala 1:50

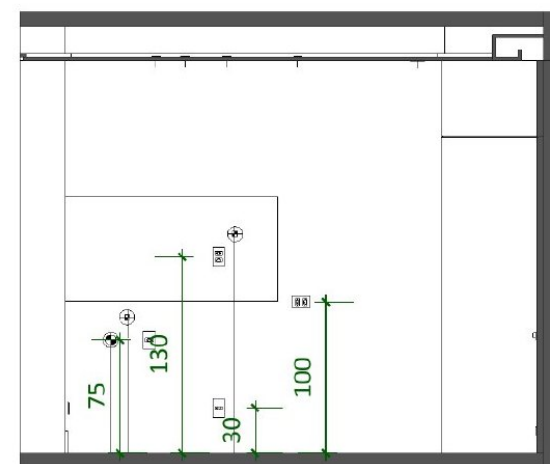


11 - Corte D Técnica-Pontos Elétricos
Escala 1:50

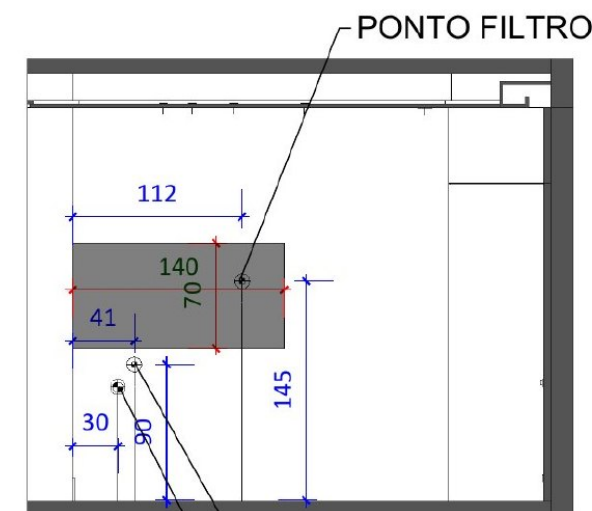

12 - Corte D Técnica-Ponto Hidráulico
Escala 1:50

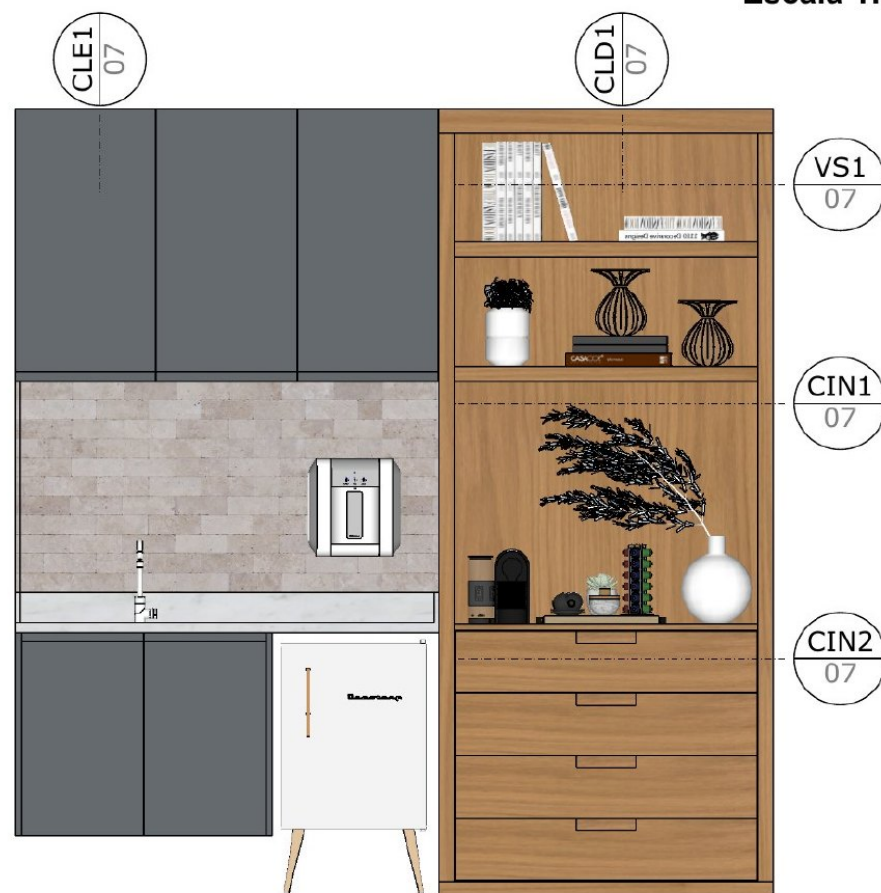

13 VISTA FRONTAL
Escala: 1:25

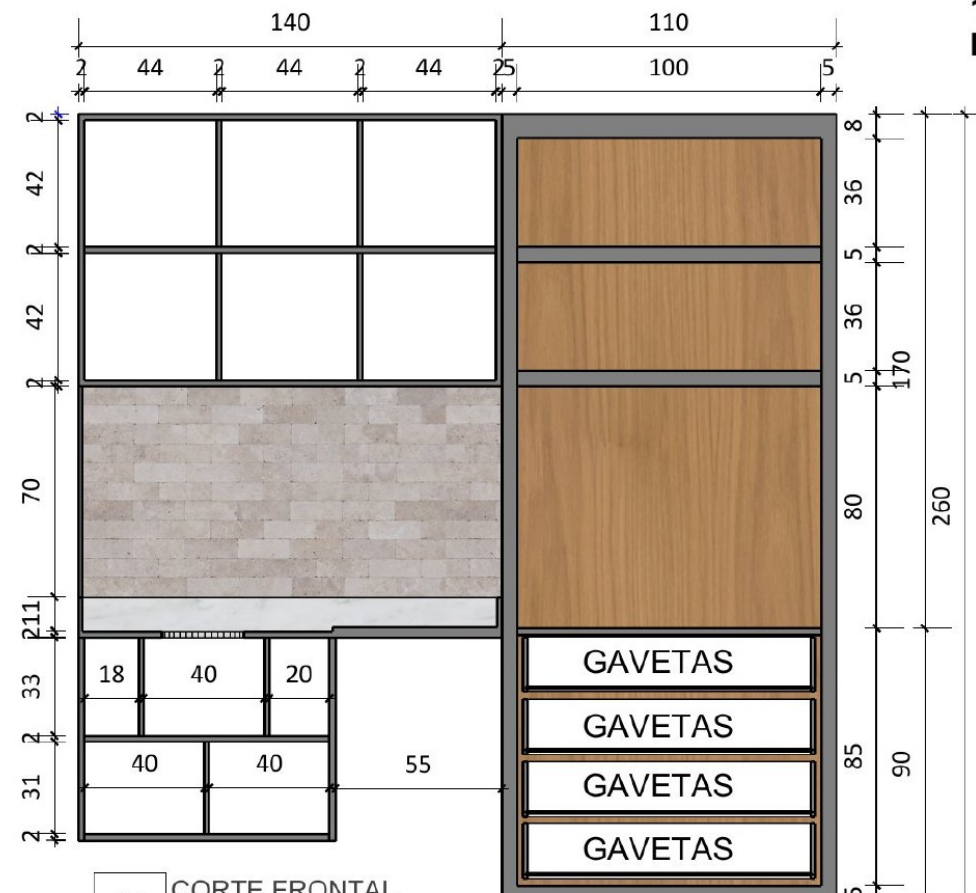

14 CORTE FRONTAL
Escala: 1:25



15 - PERSPECTIVA MARCENARIA
Escala 1:50



16 - CORTE D PERSPECTIVADO
Sem escala



PROJETO

ESCRITÓRIO

CLIENTE

IDENTIFICAÇÃO

RESIDÊNCIA
ALPHAVILLE 4

LOCALIZAÇÃO

CAMPO GRANDE - MS

AUTOR PROJETO

Elaine Lameu

CONTEÚDO

Elevação D Técnica e
Marcenaria

DATA

31/05/2024

ESCALA

INDICADA

OJEE CRIATIVO

@elainelameu.arq

(67)9 8134-3388

06

08

