

PAVIMENTO SUPERIOR
AMBIENTE:
SUÍTE INFANTIL 01



TINTA SUVINIL
COR- AZUL MARINHO

OPÇÃO-
TINTA SUVINIL
COR
NUVEM DE PAPEL

OPÇÃO-
TINTA SUVINIL
COR
BERÇO

MOODBOARD / SUÍTE INFANTIL 01

INFORMAÇÕES DO PROJETO

A Suíte do *jpvem* foi projetada para ser um espaço multifuncional, que une conforto, diversão e praticidade para o dia a dia. Utilizando uma paleta de cores neutras com acentos vibrantes, o design equilibra a estética moderna com a funcionalidade necessária para um ambiente infantil.


O design proporciona áreas organizadas para estudo, descanso e diversão. As prateleiras abertas e o espaço de armazenamento são projetados para manter o quarto arrumado e eficiente. A bancada de estudo e a área de TV garantem que *jpvem* tenha um espaço adequado tanto para o lazer quanto para os estudos.

O closet e o banheiro próprio garantem privacidade e praticidade, criando um lugar no mundo que é exclusivamente dele.

Cada detalhe do projeto foi pensado para criar um ambiente onde *jpvem* se sinta confortável, inspirado e motivado, permitindo que ele aproveite ao máximo cada momento em seu quarto.



MDF
BILBAO GUARARAPES

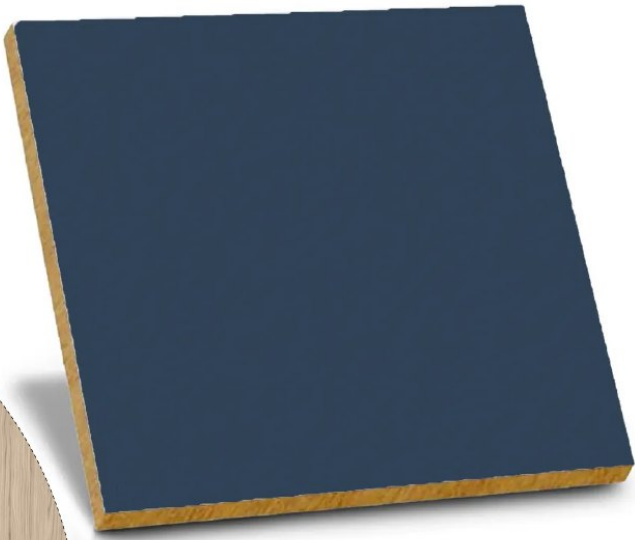

MDF LORD ARAUCO
ILUMINAÇÃO



PISO VINILICO MADELEINE 18x122



SPOT DE EMBUTIR INVERT
REDONDO MINI DICROICA



PERFIL VIS SOBREPOR EM ALUM.
COR PRETO / VISOR ACRÍLICO



ARANDELA RETRÁTIL



CABECEIRA
REVESTIDA COM
TECIDO PIED POULE

TECIDO ARRASTÃO
CORTINA




EMBUTIDO QUAD. NO FRAME /
COR PRETO




LUMINÁRIA PAINEL NEON LED

TINTA SUVINIL
1 AZUL MARINHO
2 CINZA GELO
3 BRANCO PURO



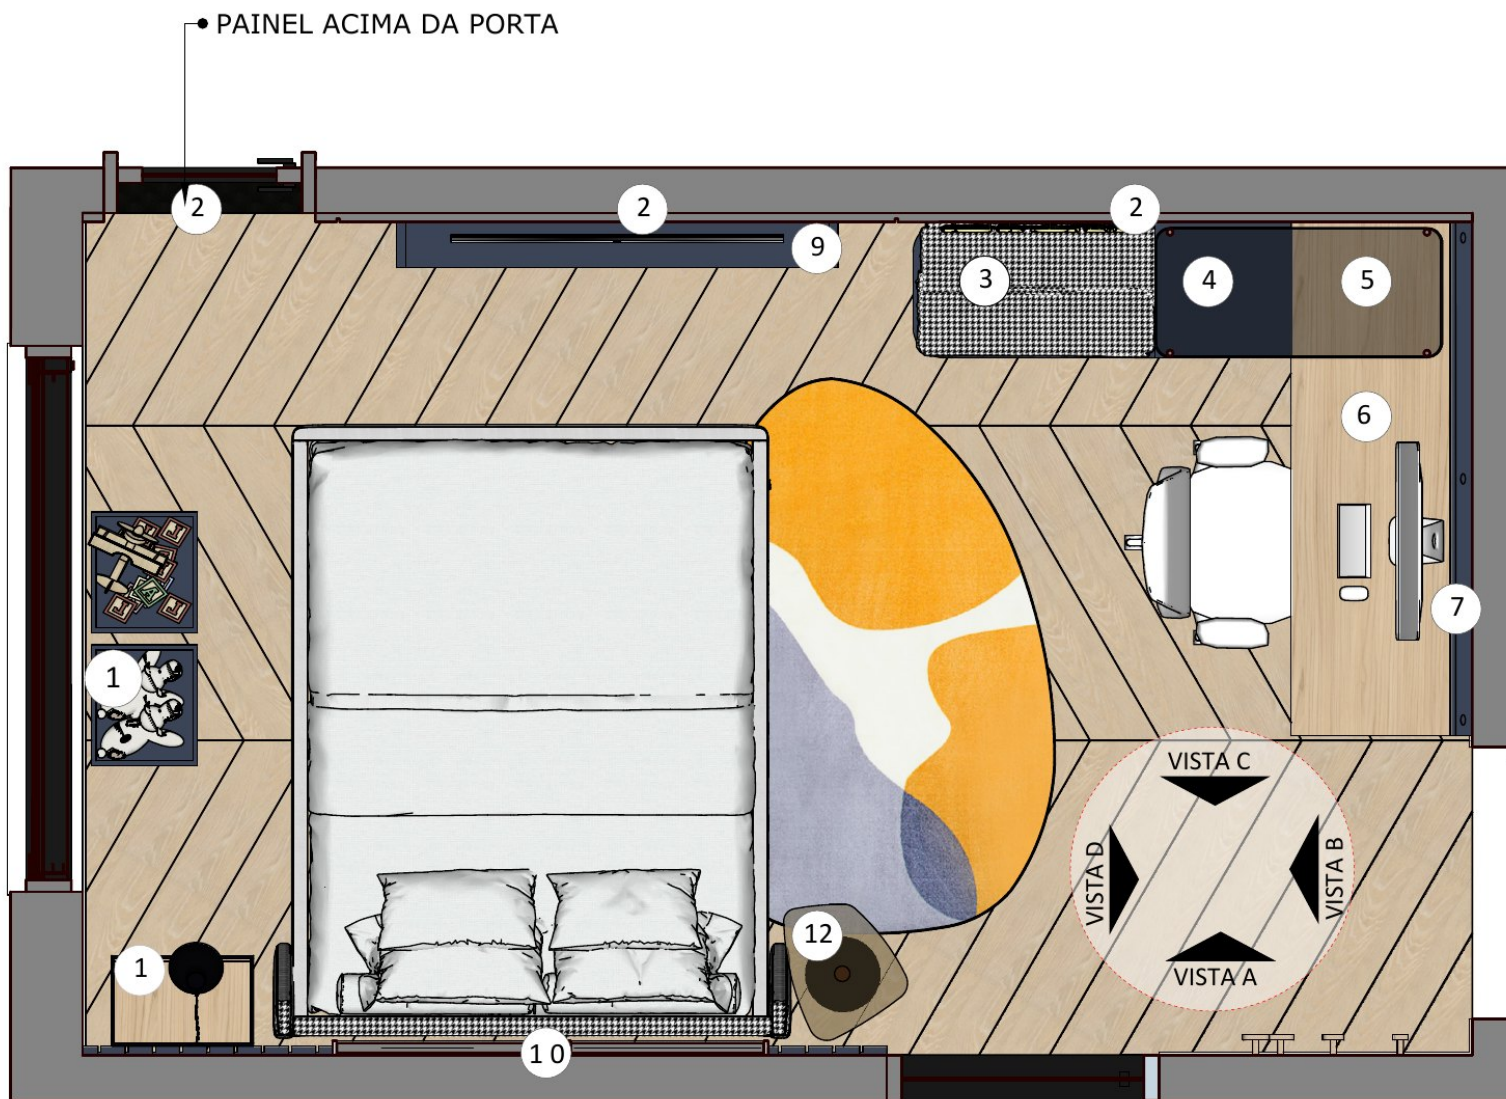

01 - Planta Humanizada
ESCALA 1:25

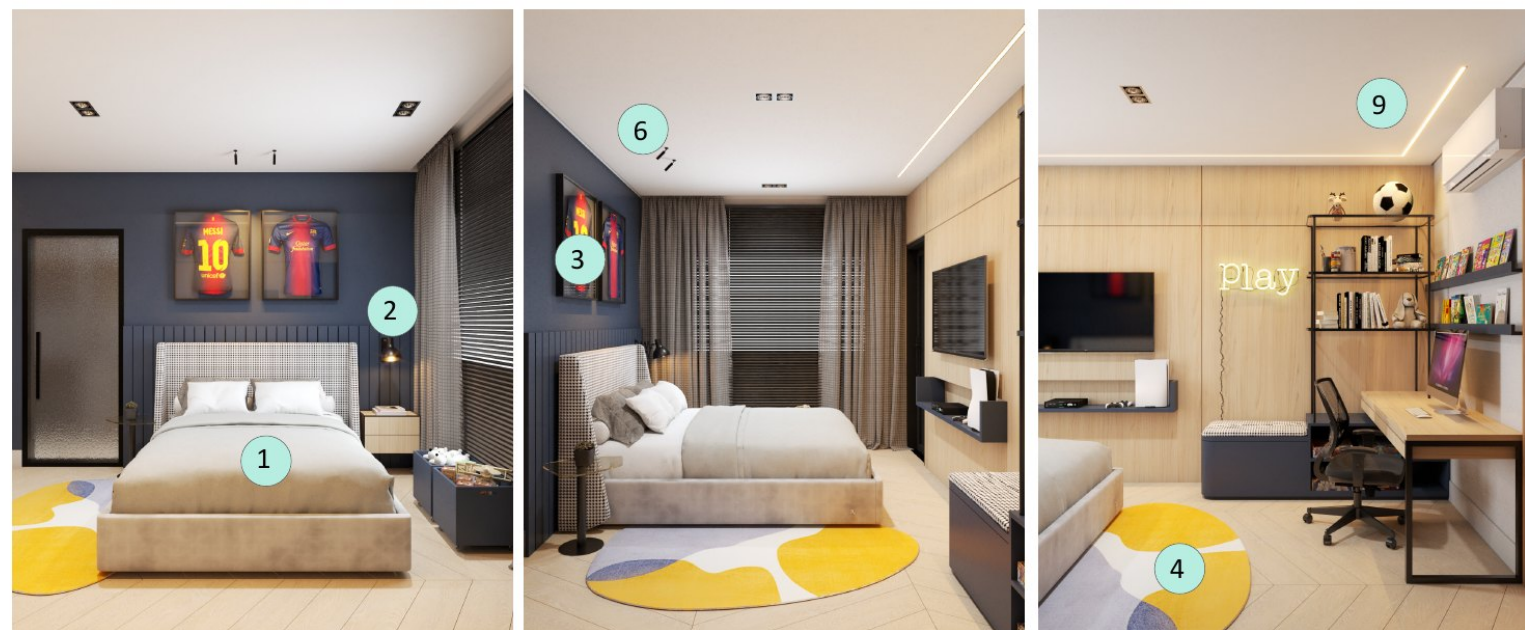

MOBILIÁRIO E MARCENARIA - SUÍTE INFANTIL 01

	DESCRIÇÃO	OBSERVAÇÃO	CM-COMP.ALT.PROF.
1	CAIXA DE BRINQUEDO	MDF LORD ARAUCO	40x35x35
2	PAINEL TV	MDF BILBAO GUARARAPES	460X260
3	BAÚ PUFF	MDF LORD ARAUCO	80X45X45
4	NICHO	MDF LORD ARAUCO	105X55X45
5	ESTANTE	SERRALHERIA/VIDRO	95X155X45
6	MESA DE TAREFA/GAV	MDF BILBAO GUARARAPES BASE EM SERRALHERIA	170X75X60
7	REVISTEIRO	MDF LORD ARAUCO	170X6X7
8	MESA DE CABICEIRA	MDF BILBAO GUARARAPES COM SERRALHERIA	50X35X35
9	NICHO TV	MDF LORD ARAUCO	145X25X20
10	PAINEL CABECEIRA	MDF LORD ARAUCO	265X125
11	CABIDES	CABIDES	VARIADOS
12	MESA TAMPO DE VIDRO FORMA ORGÂNICA	PÉ EM SERRALHERIA	

MOBILIÁRIO SOLTO

1	CAMA BAROLO CASAL REVEEV	CABECEIRA REVESTIDA COM TECIDO PIED POULE	reveev.com.br/produtos
2	ARANDELA RETRÁTIL	ARANDELA RETRÁTIL	
3	QUADROS CAMISETAS	MANDAR FAZER	
4	TAPETE ORGÂNICO	MANDAR FAZER	
5	CORTINA XALE TECIDO ARRASTÃO	MANDAR FAZER	
6	SPOT DE EMBUTIR INVERT REDONDO MINI DICROICA	16,5xø4,4cm metal - bella italia sp16751	
7	DICROICA DUPLA	3000K	
8	FITA LED	ROLO C/ 5M FITA 2835 12V 240LED/M 20W/M 3000K 2280LM/M IRC-80 10MM IP20 (INDICADA PARA PERFIL) - LA-7073	
9	LED	PERFIL VIS SOBREPOR EM ALUM. COR PRETO / VISOR ACRÍLICO LEITOSO / 17X8X3000MM (FITA LED NÃO INCLUSA) P.V.3.PT	



PROJETO

SUÍTE INFANTIL 01

IDENTIFICAÇÃO

RESIDÊNCIA ALPHAVILLE 4

LOCALIZAÇÃO

CAMPO GRANDE - MS

AUTOR PROJETO

Elaine Lameu

CONTEÚDO
LISTA E MEDIDAS
DA DECORAÇÃO
E MARCENARIA

DATA

19/05/2024

ESCALA

INDICADA

OJEE CRIATIVA

@elainelameu.arq
(67) 9 8134 3388

03

15



PROJETO

SUÍTE INFANTIL 01

IDENTIFICAÇÃO

RESIDÊNCIA ALPHAVILLE 4

LOCALIZAÇÃO

CAMPO GRANDE - MS

AUTOR PROJETO

Elaine Lameu

CONTEÚDO

MARCENARIA
PAINEL SUÍTE 2

DATA

19/05/2024

ESCALA

INDICADA

OJEE CRIATIVA

@elainelameu.arq

(67) 9 8134 3388

04

15

02 - VISTA A - TÉCNICA
ESCALA 1:30


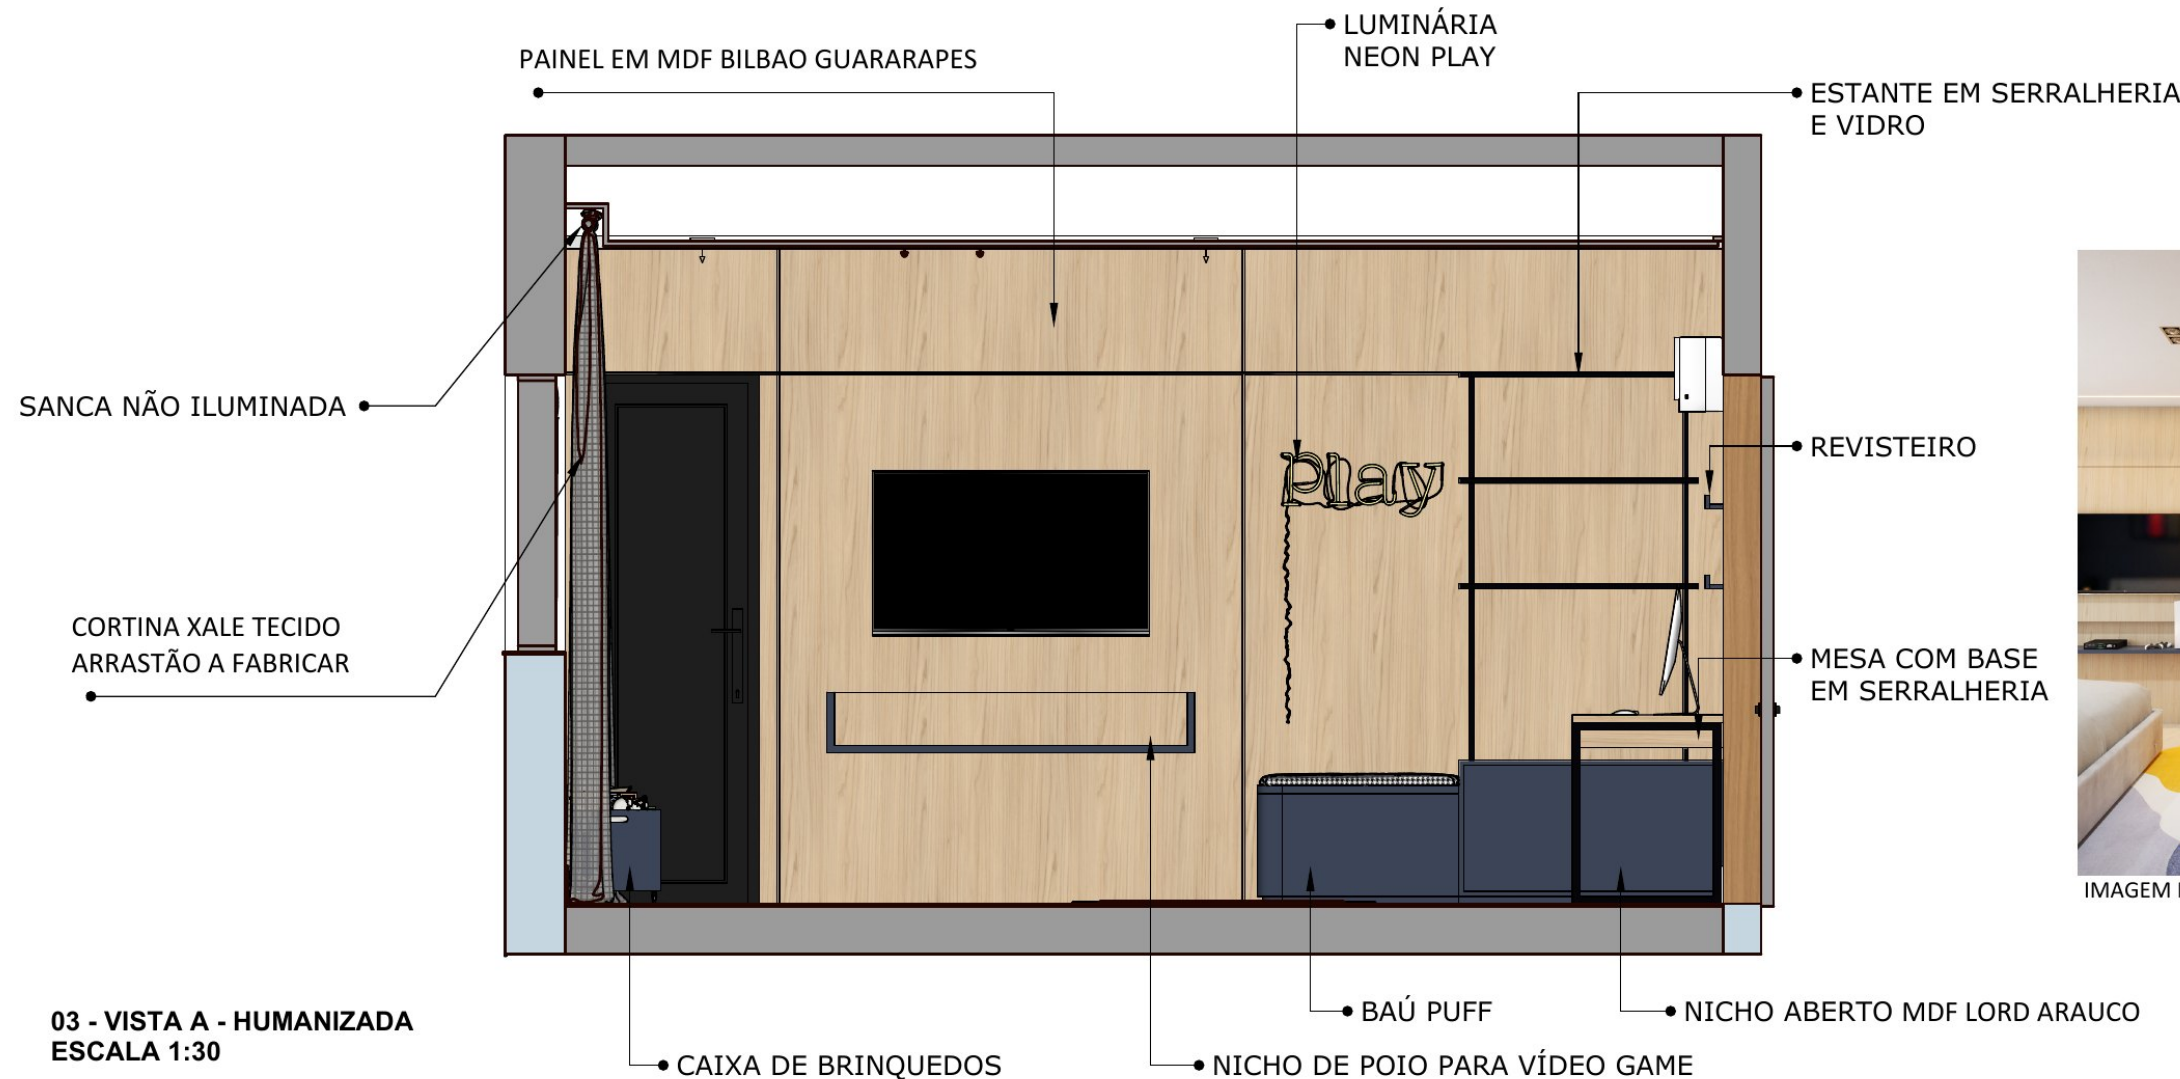


IMAGEM RENDERIZADA

03 - VISTA A - HUMANIZADA
ESCALA 1:30

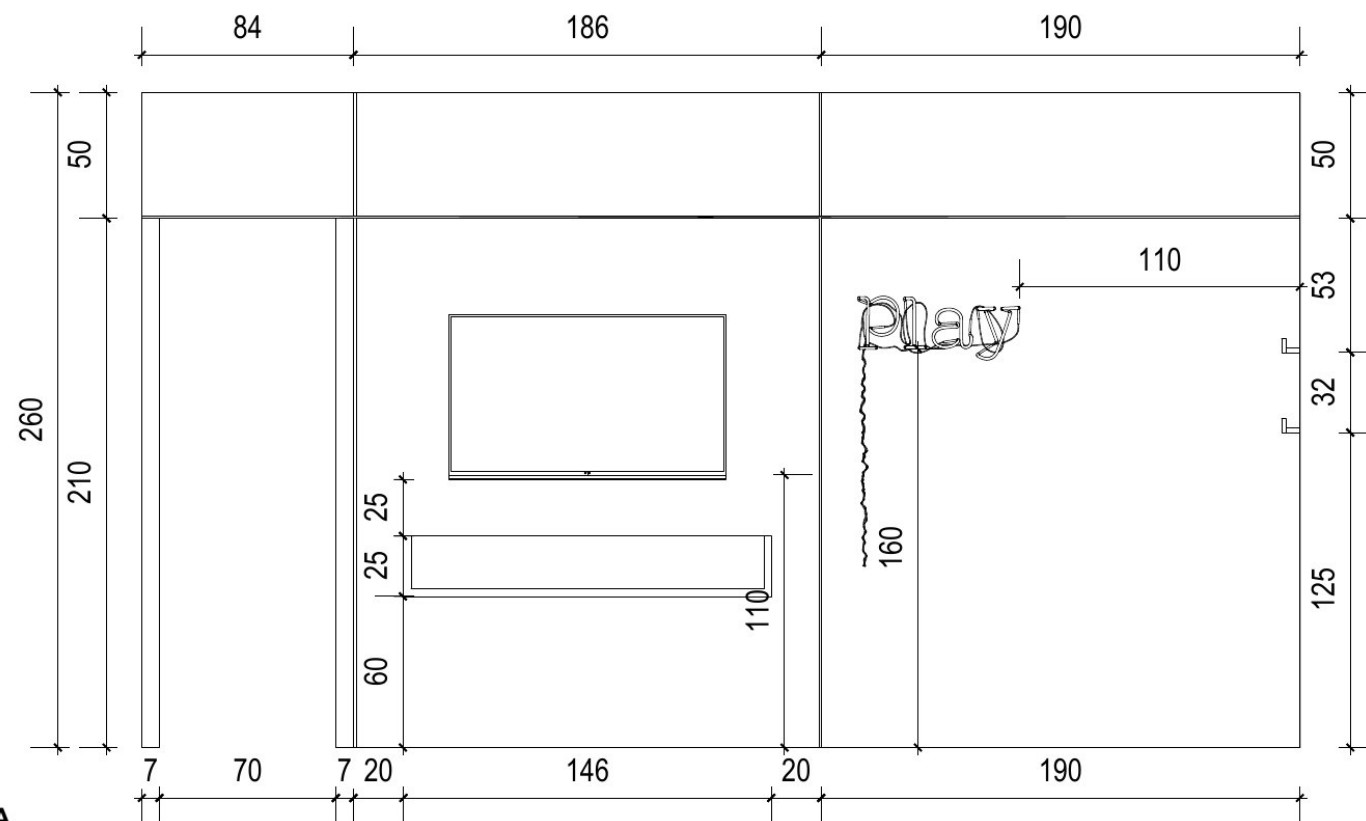

PROJETO

SUÍTE INFANTIL 01

IDENTIFICAÇÃO

RESIDÊNCIA ALPHAVILLE 4

LOCALIZAÇÃO

CAMPO GRANDE - MS

AUTOR PROJETO

Elaine Lameu

CONTEÚDO

MARCENARIA
SUÍTE 2

DATA

19/05/2024

ESCALA

INDICADA


OJEE CRIATIVA

@elainelameu.arq


(67) 9 8134 3388

05

15

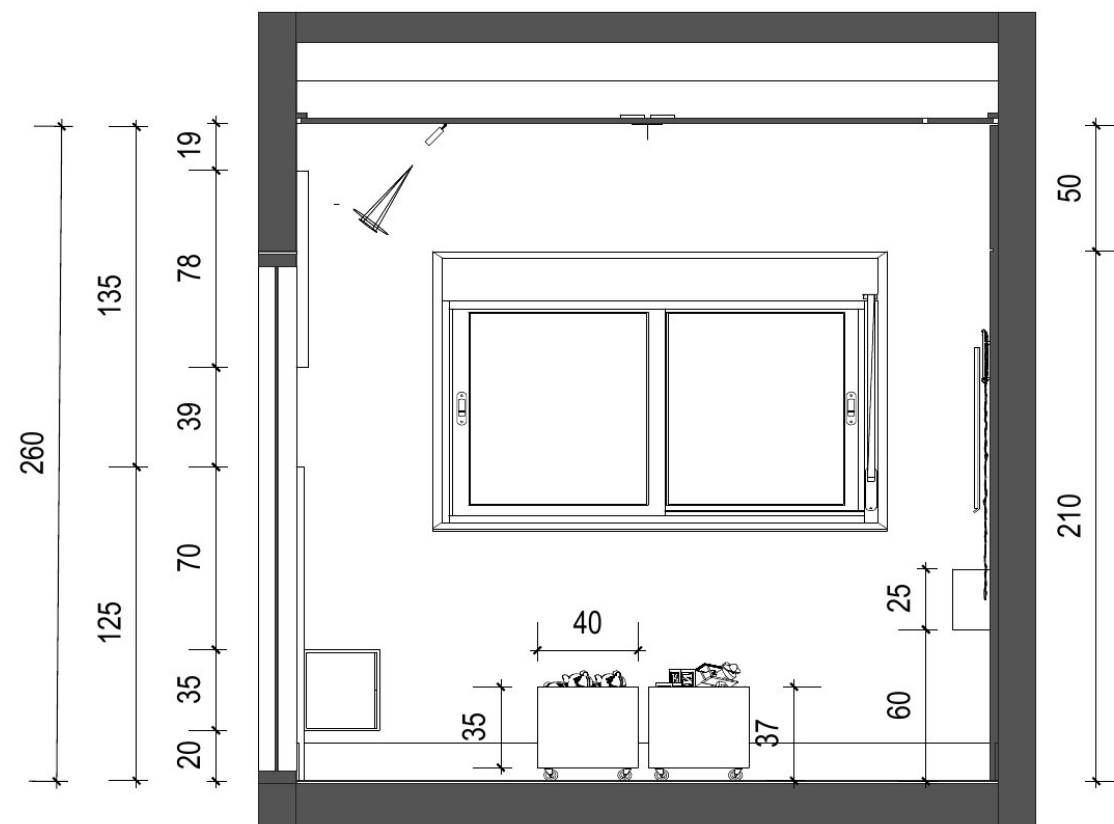

04 - VISTA D - TÉCNICA ESCALA 1:30

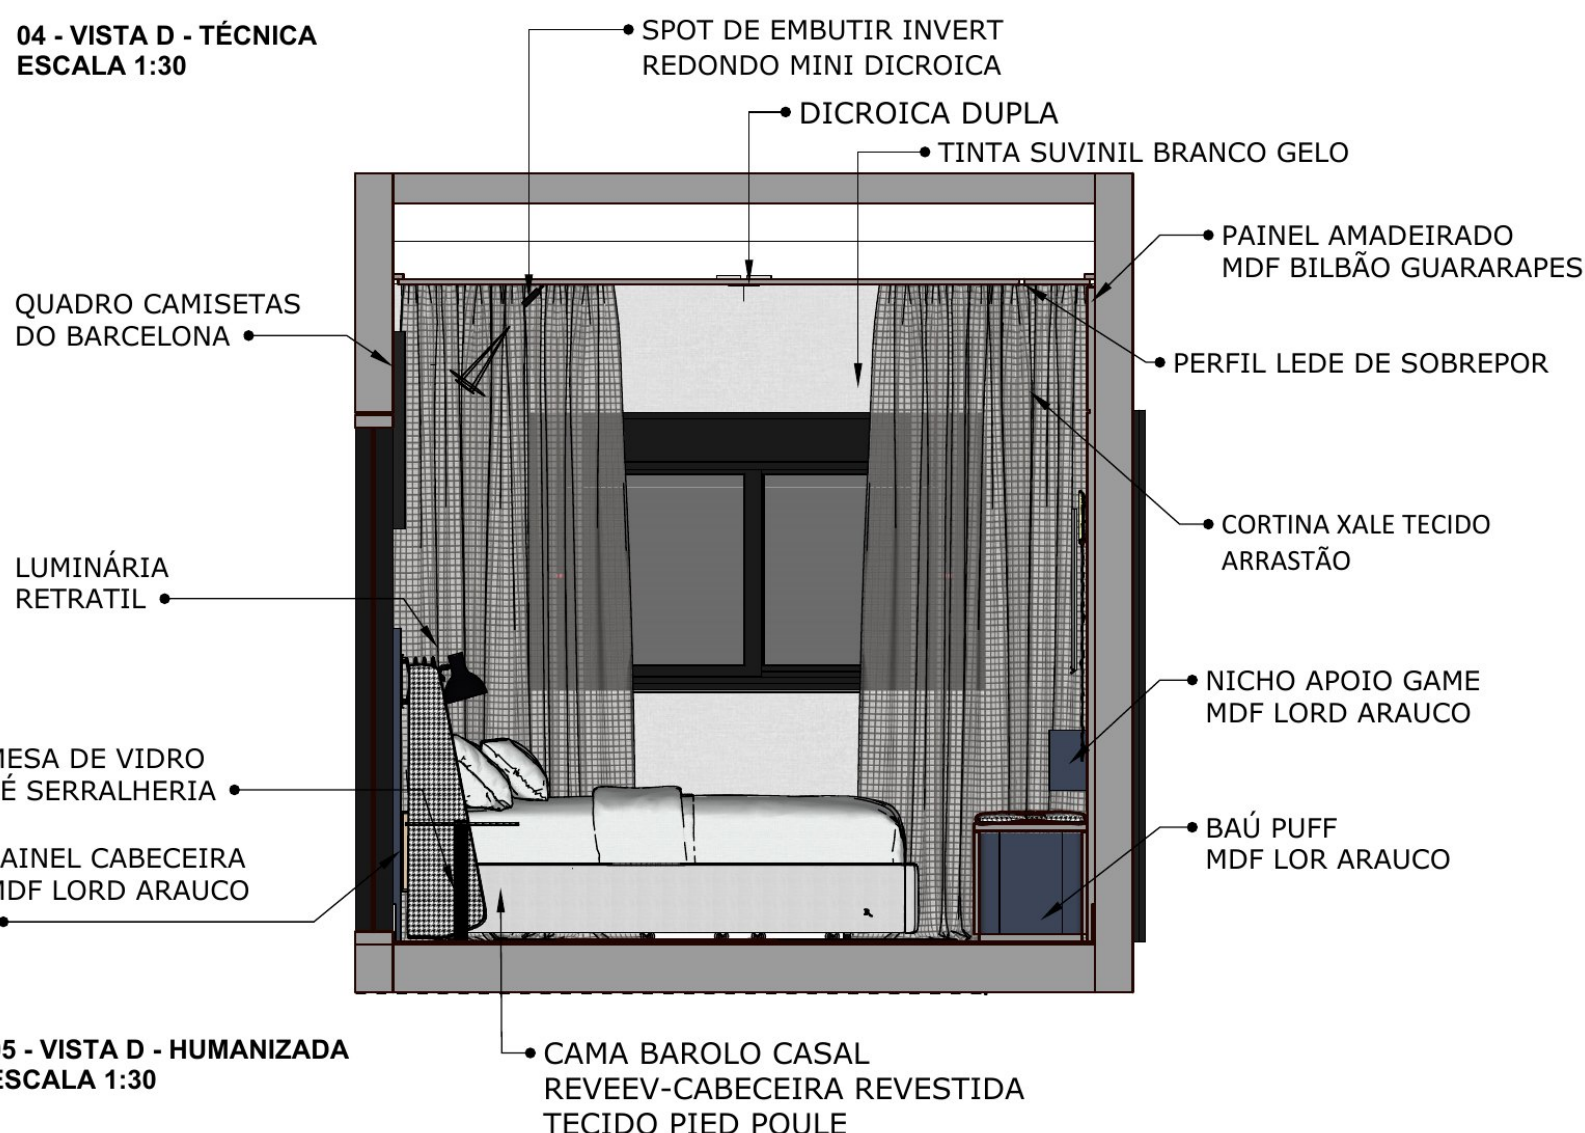

05 - VISTA D - HUMANIZADA ESCALA 1:30

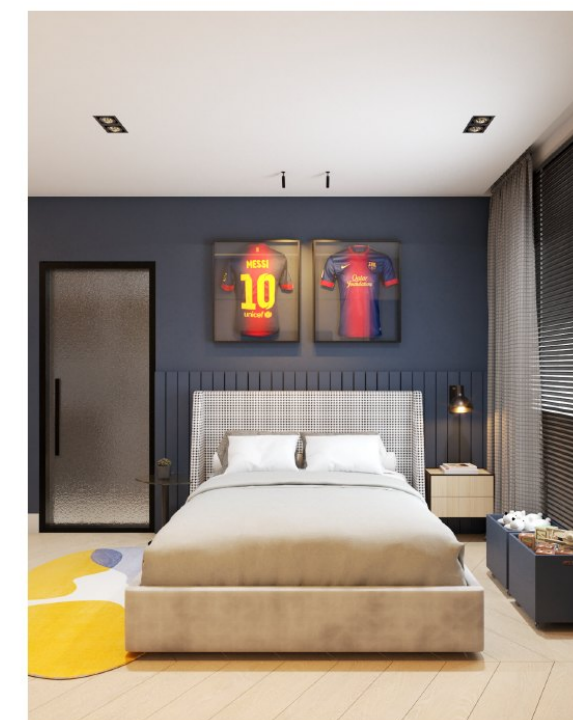


IMAGEM REDERIZADA


OBSERVAÇÃO

1. É DE RESPONSABILIDADE DO FORNECEDOR CONFERIR TODAS AS MEDIDAS IN-LOCO
2. TODAS AS MEDIDAS ENCONTRA-SE EM CM SOB O DESENHO.
3. EM CASO DE DÚVIDAS CONTACTAR O RESPONSÁVEL PELO PROJETO.
4. TODAS AS ALTERAÇÕES DEVEM SER CONSULTADAS COM AUTOR DO PROJETO.
5. VERIFICAR PONTOS ELÉTRICOS DE ACORDO COM INTERIORES

OPÇÃO DE PERSIANA PRETA
NA PAREDE TODA OU BLACKOUT




IMAGEM REDERIZADA

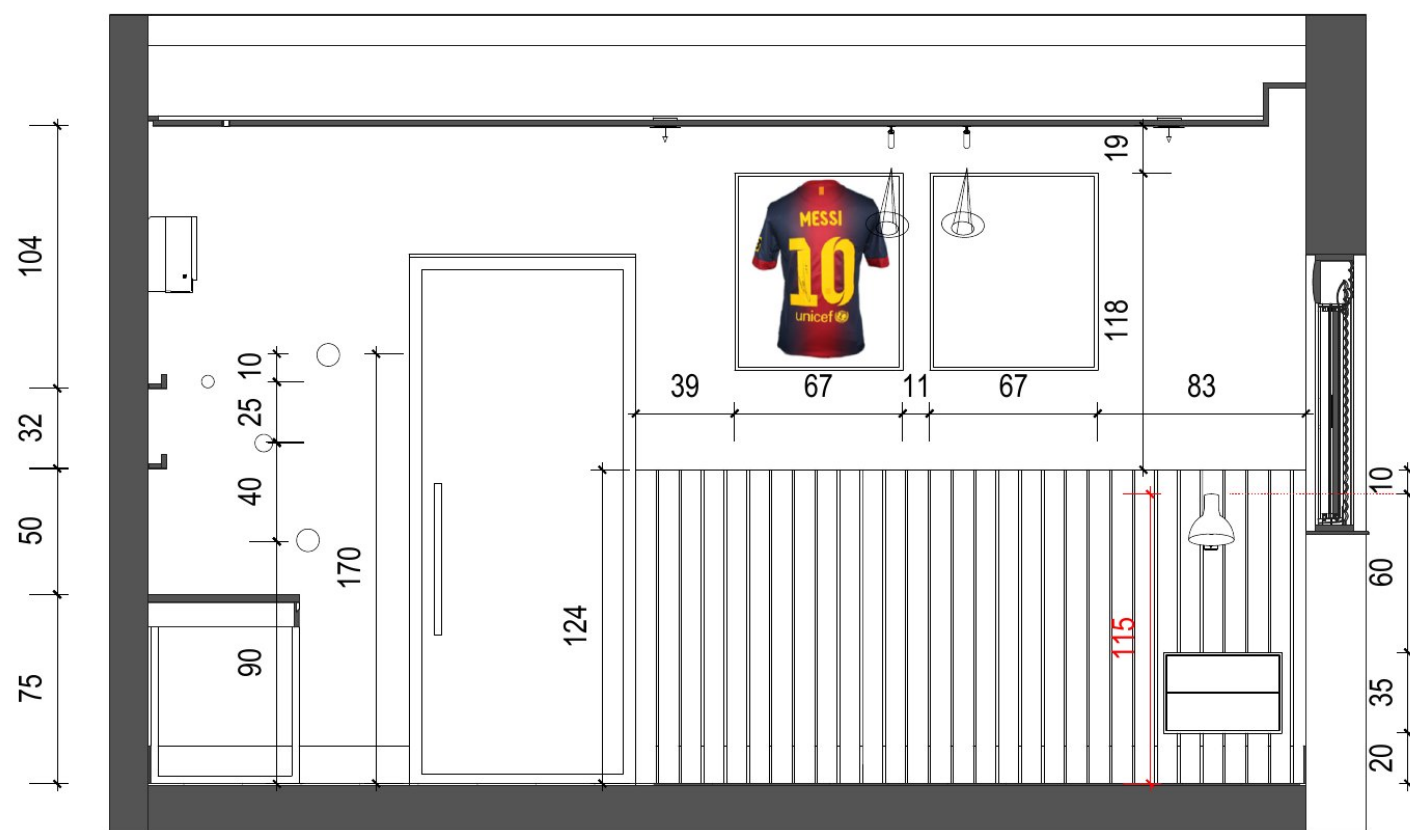

06 - VISTA C - TÉCNICA
ESCALA 1:30

OBSERVAÇÃO

1. É DE RESPONSABILIDADE DO FORNECEDOR CONFERIR TODAS AS MEDIDAS IN-LOCO
2. TODAS AS MEDIDAS ENCONTRA-SE EM CM SOB O DESENHO.
3. EM CASO DE DÚVIDAS CONTACTAR O RESPONSÁVEL PELO PROJETO.
4. TODAS AS ALTERAÇÕES DEVEM SER CONSULTADAS COM AUTOR DO PROJETO.
5. VERIFICAR PONTOS ELÉTRICOS DE ACORDO COM INTERIORES

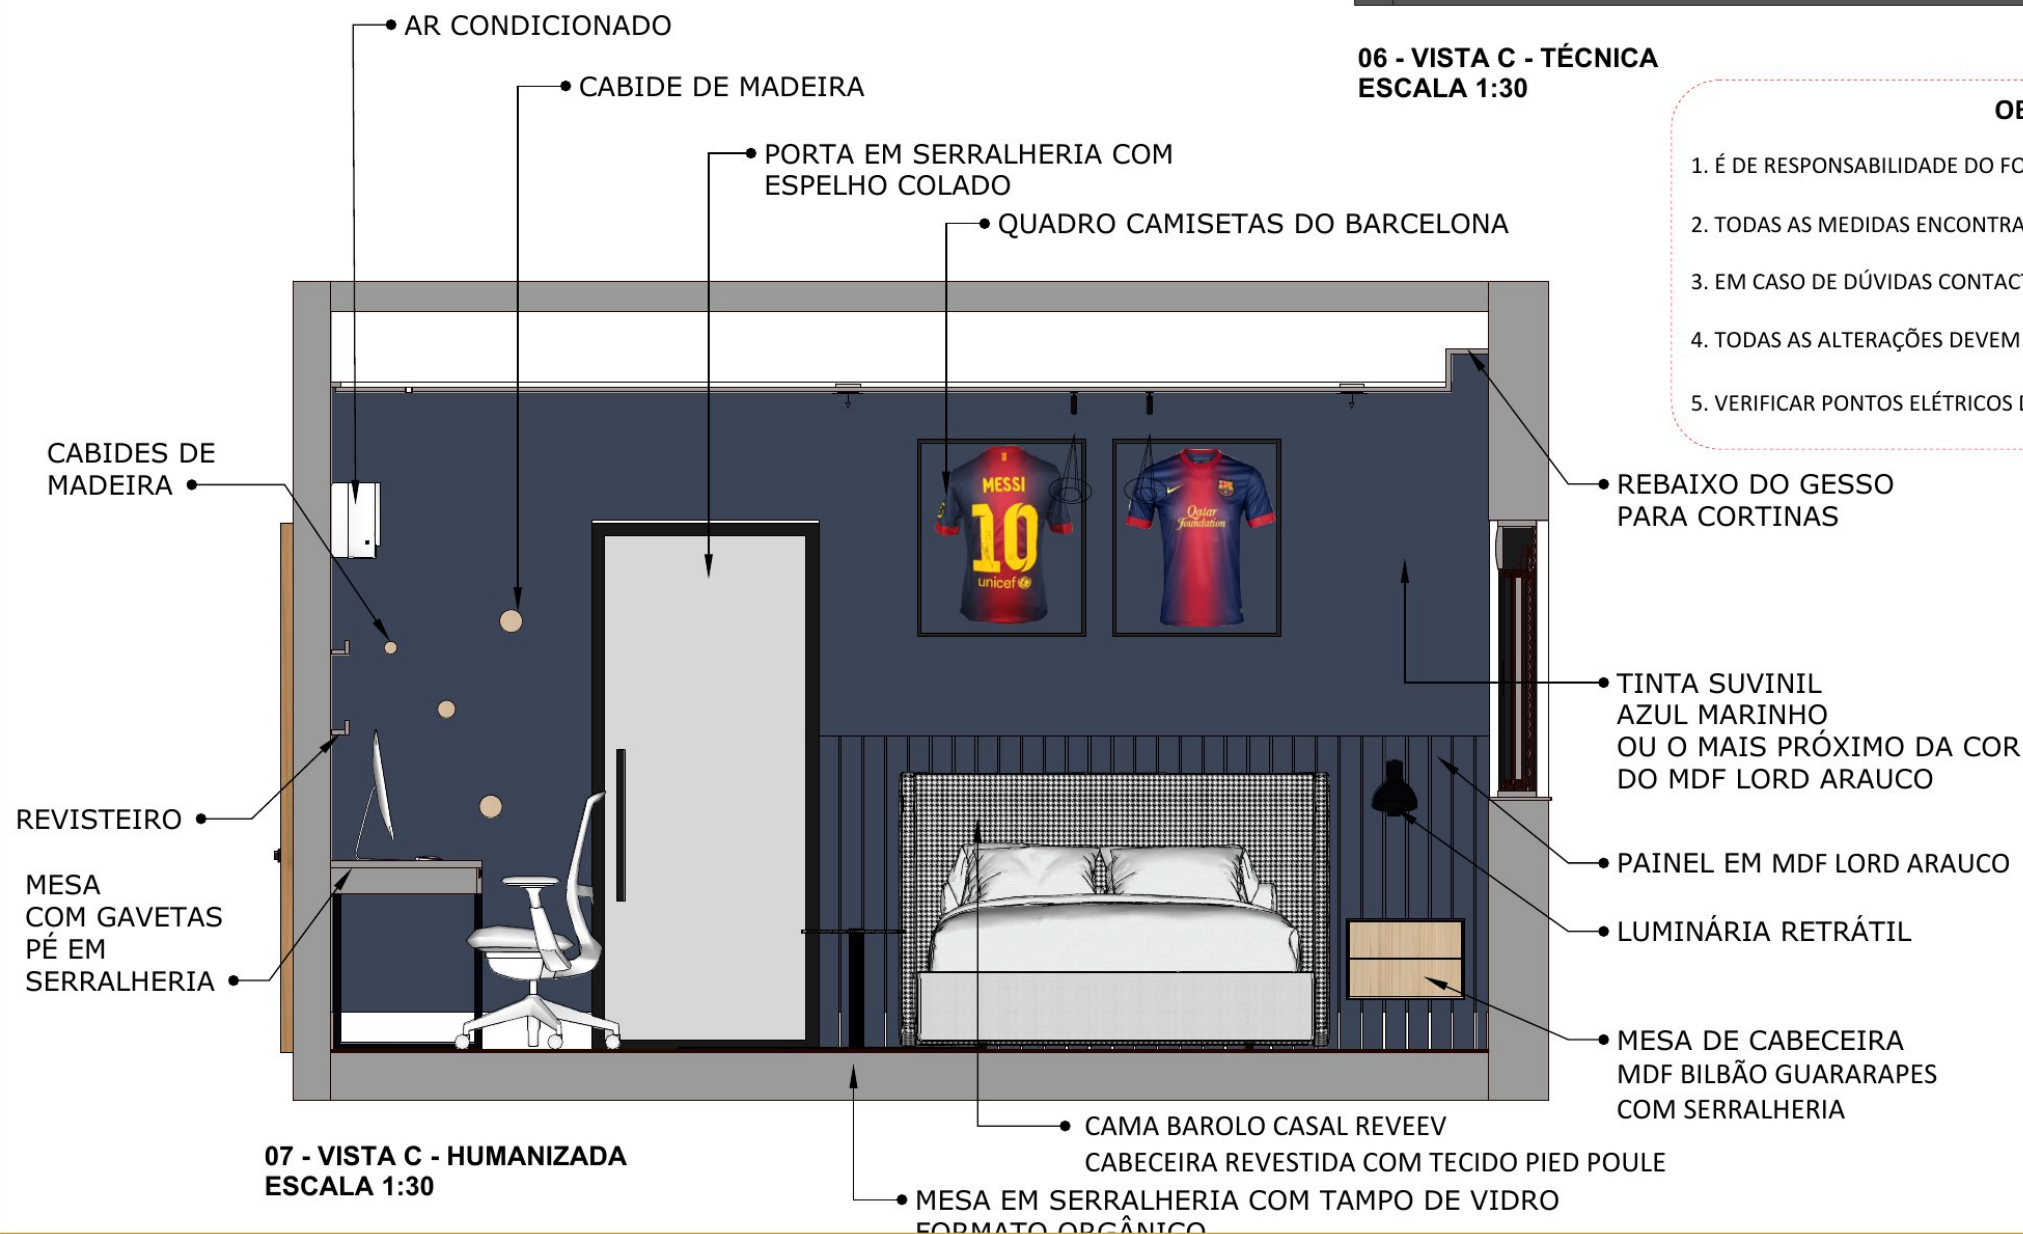

07 - VISTA C - HUMANIZADA
ESCALA 1:30

PROJETO

SUÍTE INFANTIL 01

IDENTIFICAÇÃO

RESIDÊNCIA ALPHAVILLE 4

LOCALIZAÇÃO

CAMPO GRANDE - MS

AUTOR PROJETO

Elaine Lameu

CONTEÚDO

MARCENARIA
PAINEL SUÍTE 2

DATA

19/05/2024

ESCALA

INDICADA

OJEE CRIATIVA

@elainelameu.arq

(67) 9 8134 3388

06


15



08 - VISTA B - HUMANIZADA
ESCALA 1:30



09 - VISTA B - TÉCNICA
ESCALA 1:30

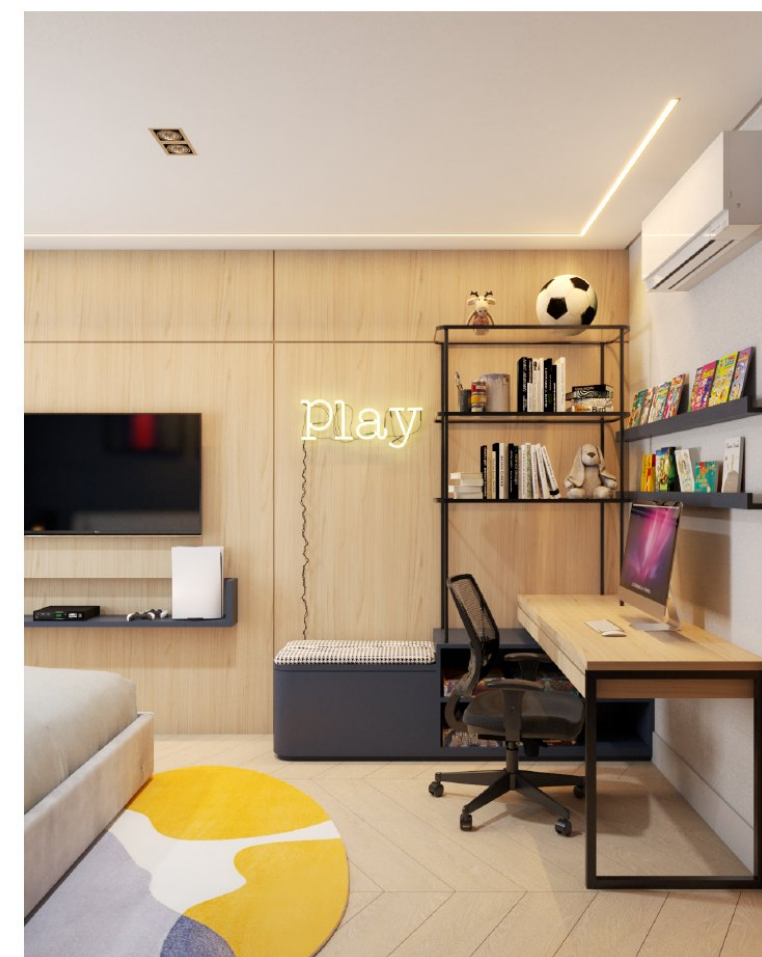

OBSERVAÇÃO

1. É DE RESPONSABILIDADE DO FORNECEDOR CONFERIR TODAS AS MEDIDAS IN-LOCO
2. TODAS AS MEDIDAS ENCONTRA-SE EM CM SOB O DESENHO.
3. EM CASO DE DÚVIDAS CONTACTAR O RESPONSÁVEL PELO PROJETO.
4. TODAS AS ALTERAÇÕES DEVEM SER CONSULTADAS COM AUTOR DO PROJETO.
5. VERIFICAR PONTOS ELÉTRICOS DE ACORDO COM INTERIORES



PROJETO

SUÍTE INFANTIL 01

IDENTIFICAÇÃO

RESIDÊNCIA ALPHAVILLE 4

LOCALIZAÇÃO

CAMPO GRANDE - MS

AUTOR PROJETO

Elaine Lameu

CONTEÚDO

MARCENARIA
PAINEL SUÍTE 2

DATA

19/05/2024

ESCALA

INDICADA

OJEE CRIATIVA

@elainelameu.arq

(67) 9 8134 3388

07

15



PROJETO

SUÍTE INFANTIL 01

IDENTIFICAÇÃO

RESIDÊNCIA ALPHAVILLE 4

LOCALIZAÇÃO

CAMPO GRANDE - MS

AUTOR PROJETO

Elaine Lameu

CONTEÚDO

TOMADAS E
ILUMINAÇÃO

DATA

19/05/2024

ESCALA

INDICADA


OJEE CRIATIVA

@elainelameu.arq


(67) 9 8134 3388

08


15

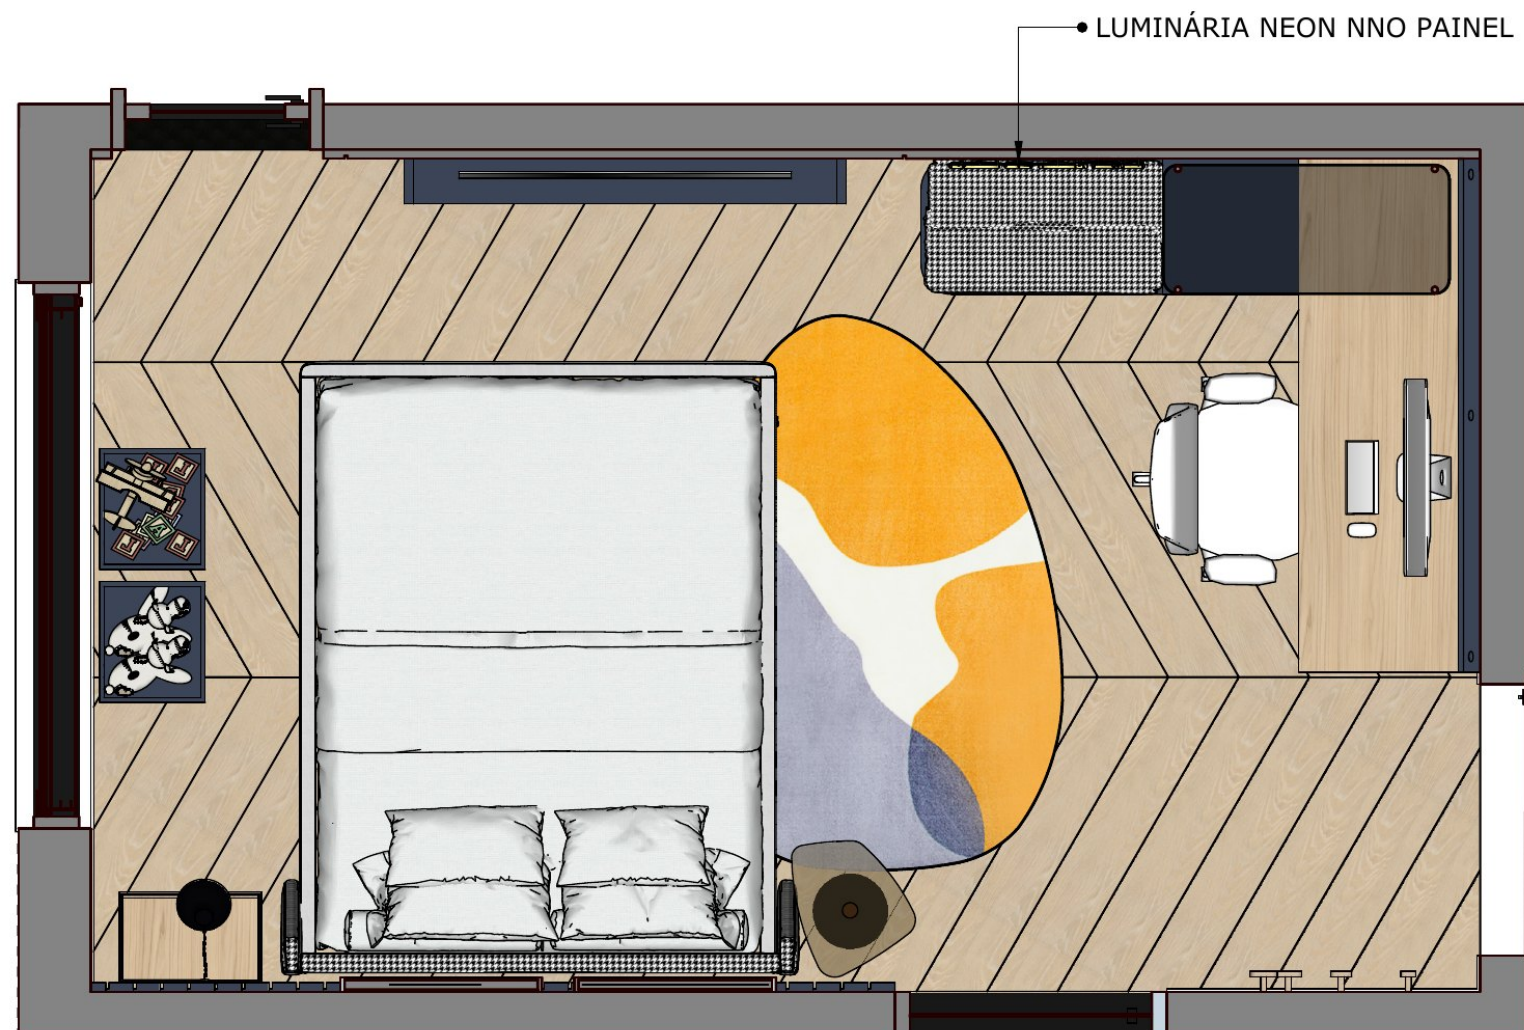

10 - Planta de Pontos Elétricos
ESCALA 1:25

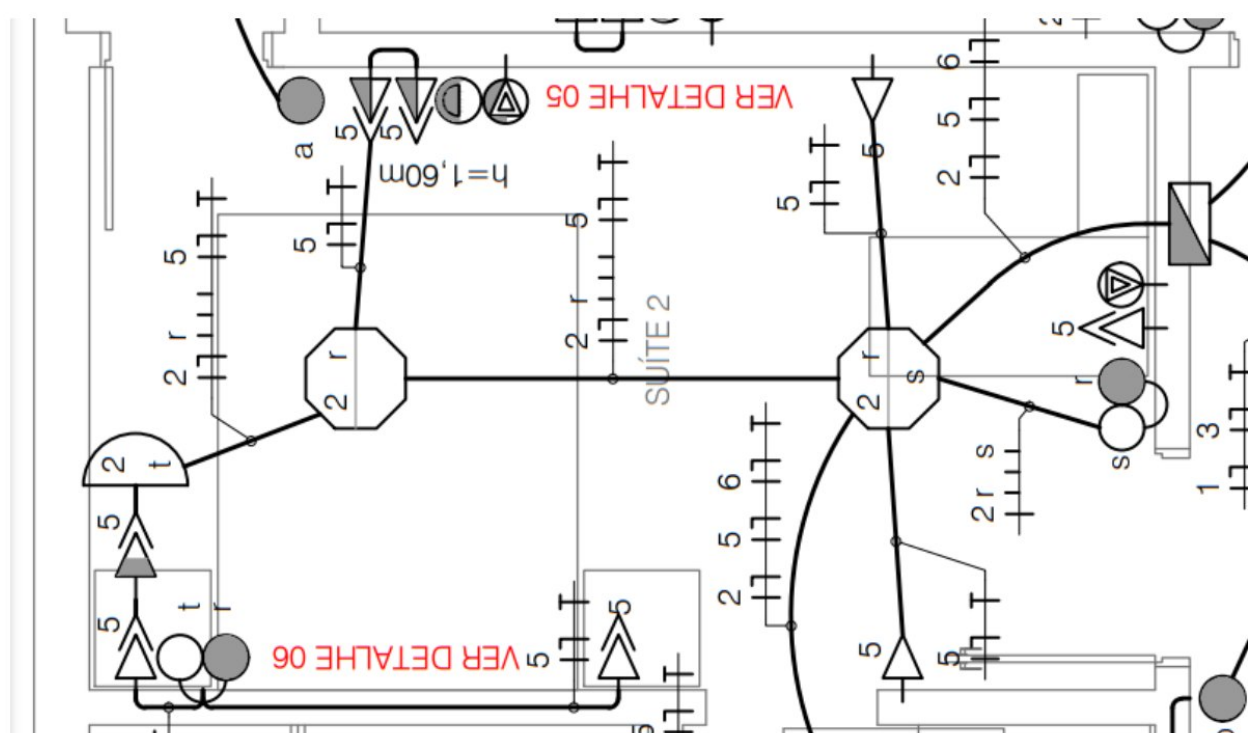

RECORTE DO PROJETO ELÉTRICO

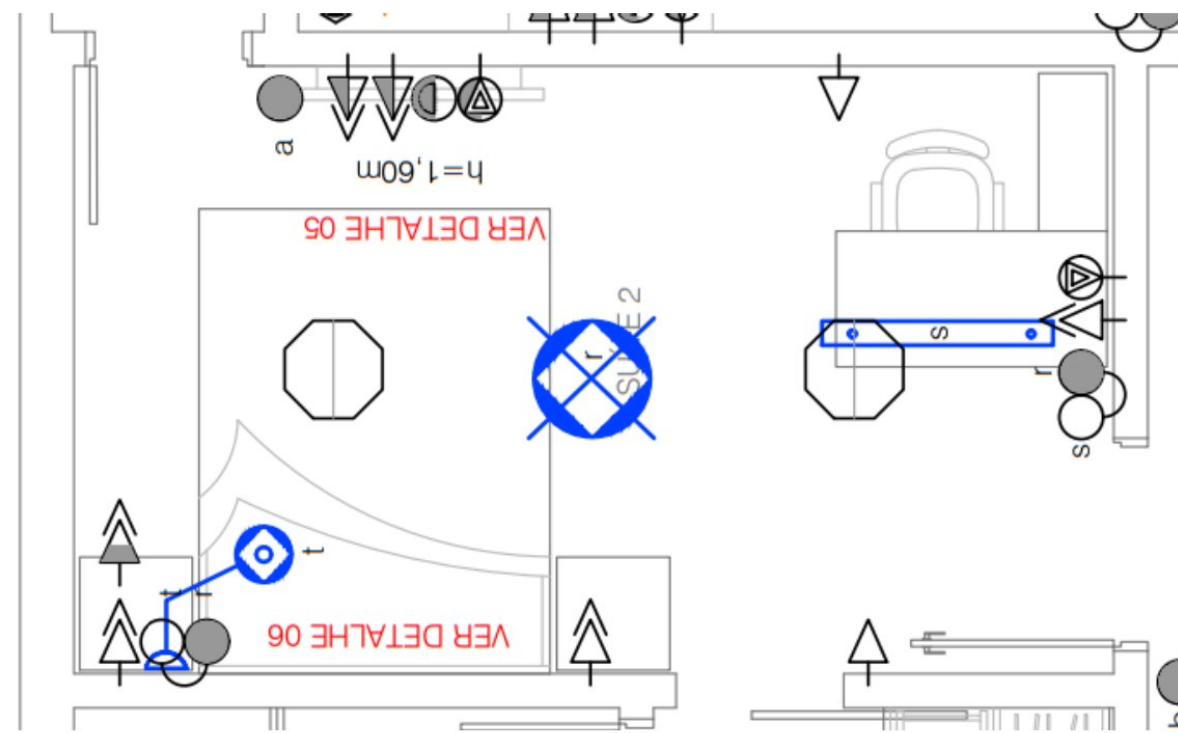


RECORTE DO PROJETO ELÉTRICO

VERIFICAR PROJETO ELÉTRICO NA OBRA, PONTOS EXECUTADOS E A EXECUTAR DE ACORDO COM AS ANOTAÇÕES DE INTERIORES.


MARCENARIA




13 VISTA PERSPECTIVA
Escala: 1:25

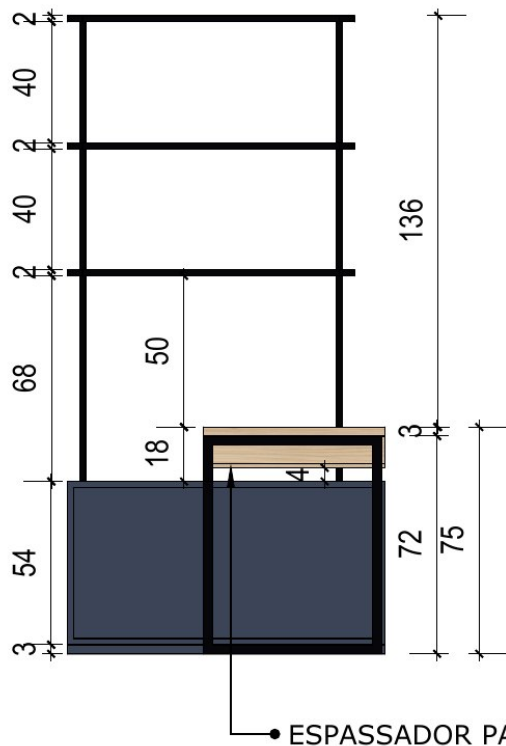

14 VISTA LATERAL DIREITA
Escala: 1:25

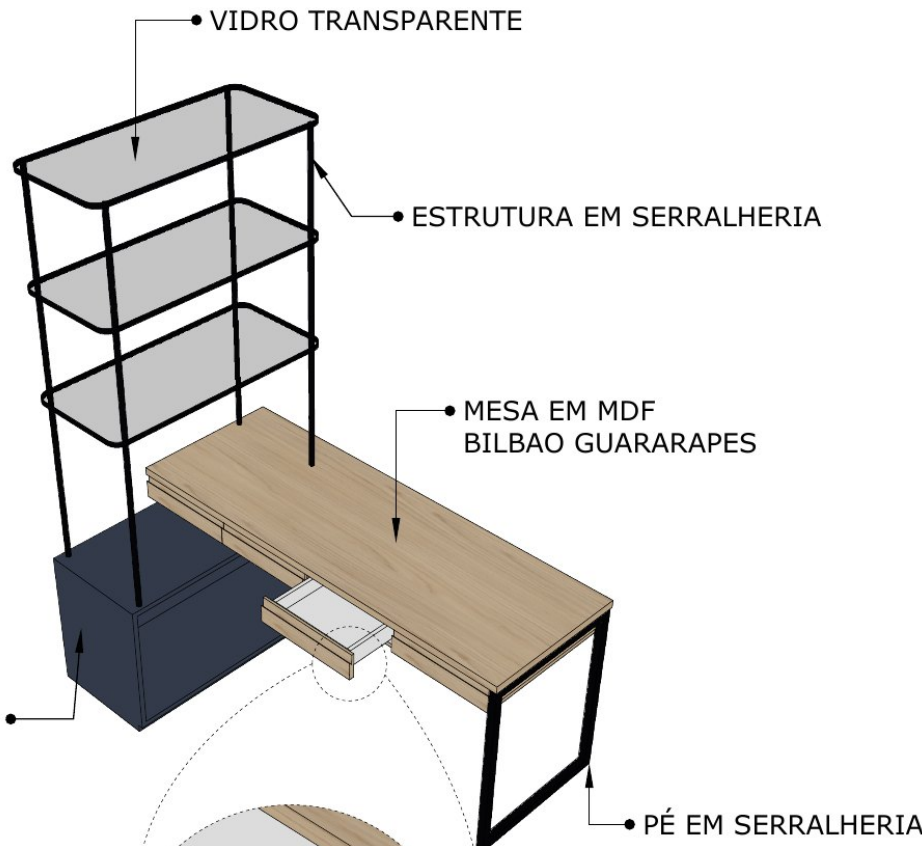


15 VISTA PERSPECTIVA
Sem escala

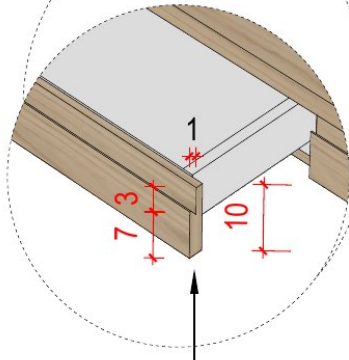


GAV. CHANFRO 45

OBSERVAÇÃO


1. RESPONSÁVEL PELA EXECUÇÃO CONFERIR TODAS AS MEDIDAS IN-LOCO
2. TODAS AS MEDIDAS ENCONTRA-SE EM CM SOB O DESENHO.
3. EM CASO DE DÚVIDAS CONTACTAR O RESPONSÁVEL PELO PROJETO.
4. TODAS AS ALTERAÇÕES DEVEM SER CONSULTADAS COM AUTOR DO PROJETO.

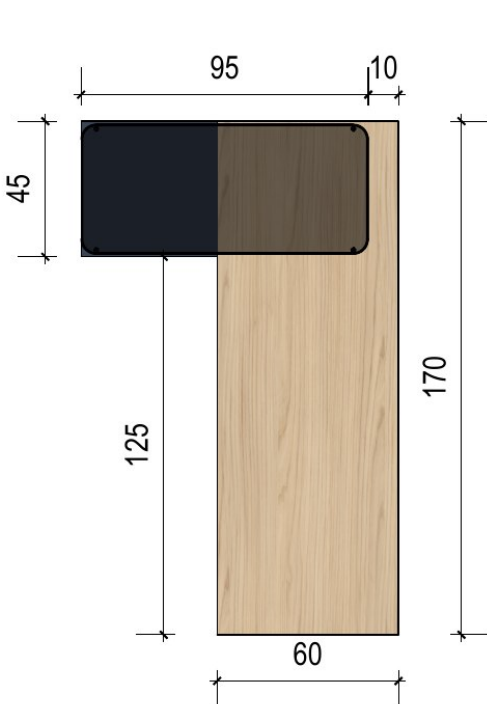


16 VISTA SUPERIOR
Escala: 1:25

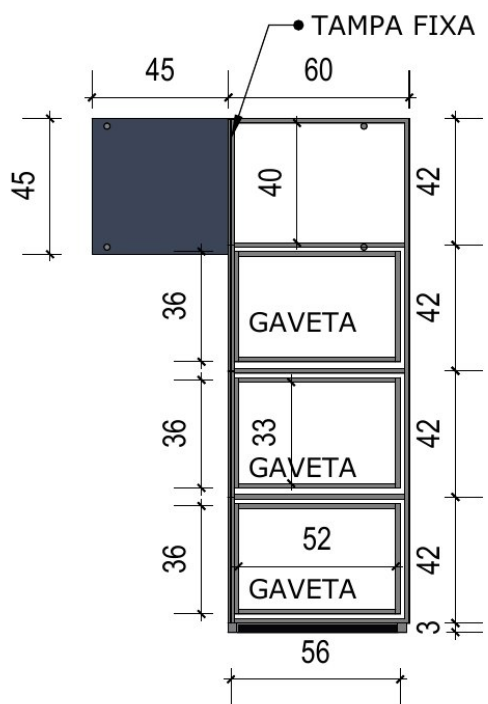

17 CORTE SUPERIOR
Escala: 1:25

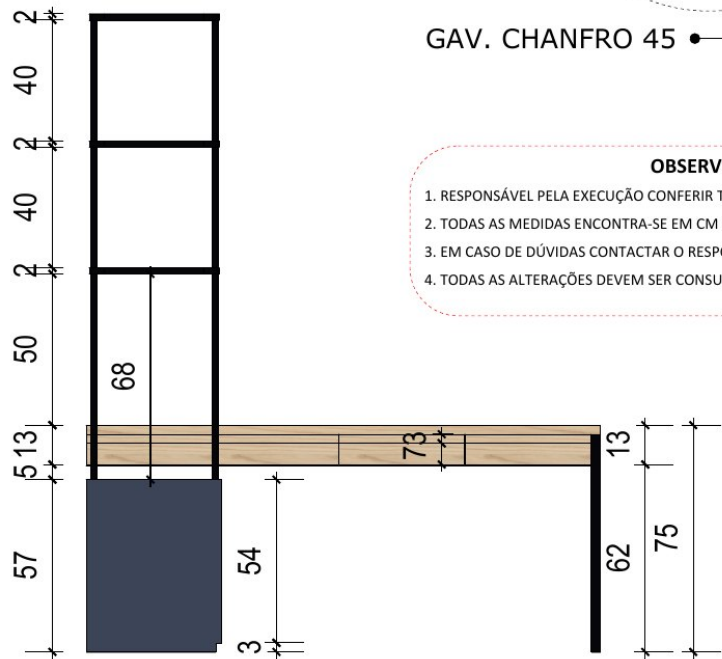

18 VISTA FRONTAL
Escala: 1:25

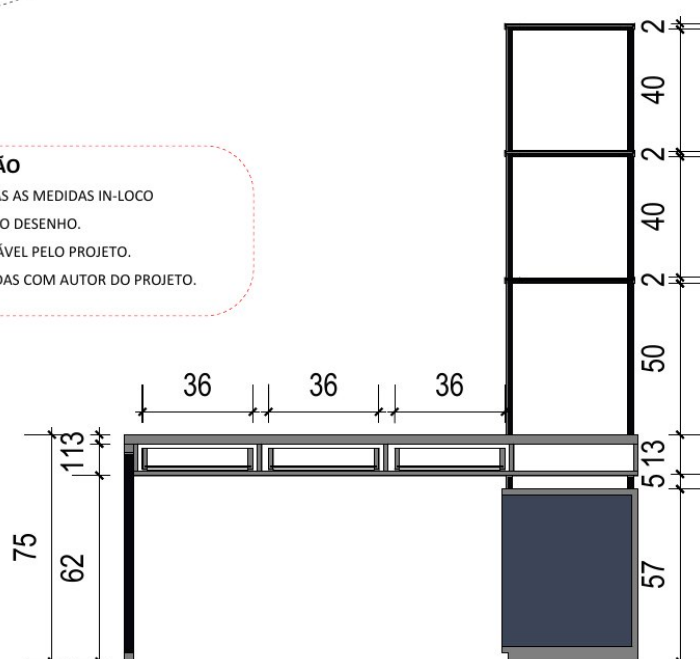

19 CORTE FRONTAL
Escala: 1:25



PROJETO

SUÍTE INFANTIL 01

IDENTIFICAÇÃO

RESIDÊNCIA ALPHAVILLE 4

LOCALIZAÇÃO

CAMPO GRANDE - MS

AUTOR PROJETO

Elaine Lameu

CONTEÚDO

MARCENARIA MESA
E ESTANTE

DATA

19/05/2024

ESCALA

INDICADA




OJEE CRIATIVA

@elainelameu.arq
(67) 9 8134 3388


10

15

MARCENARIA

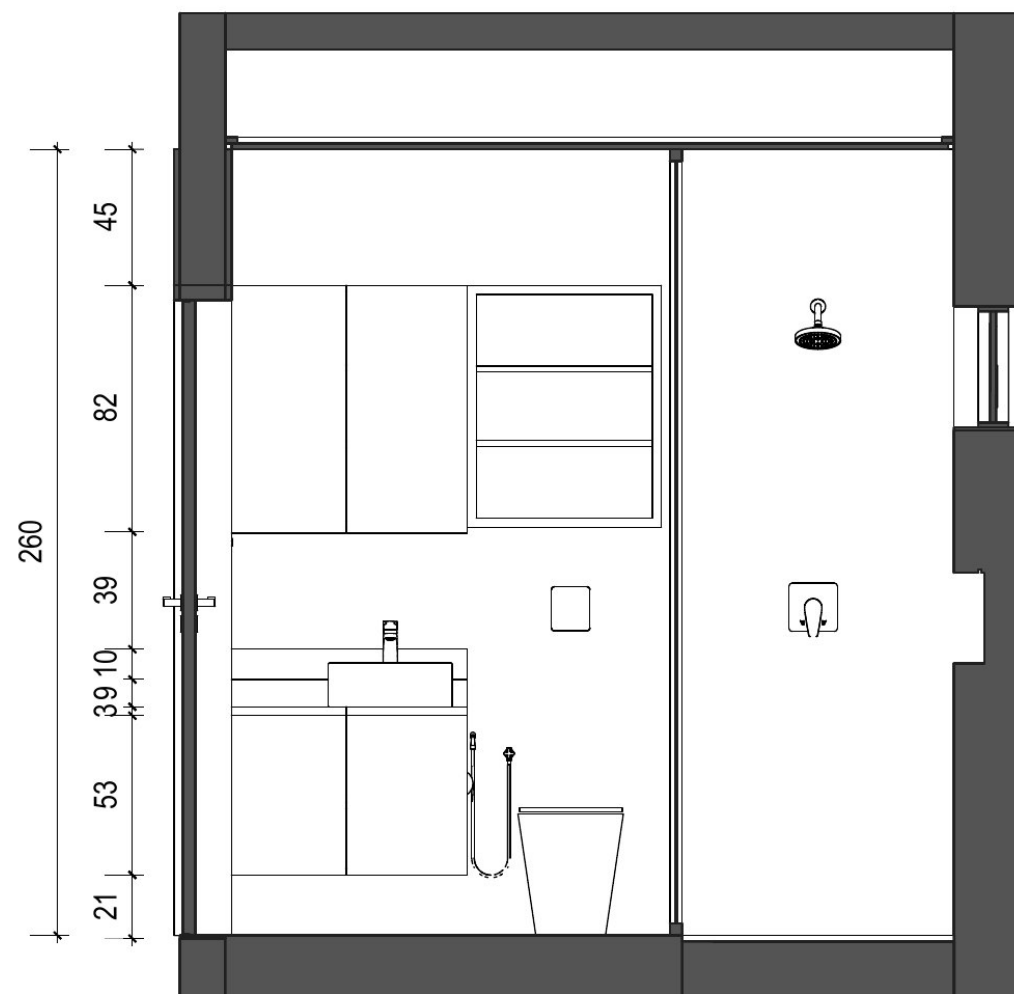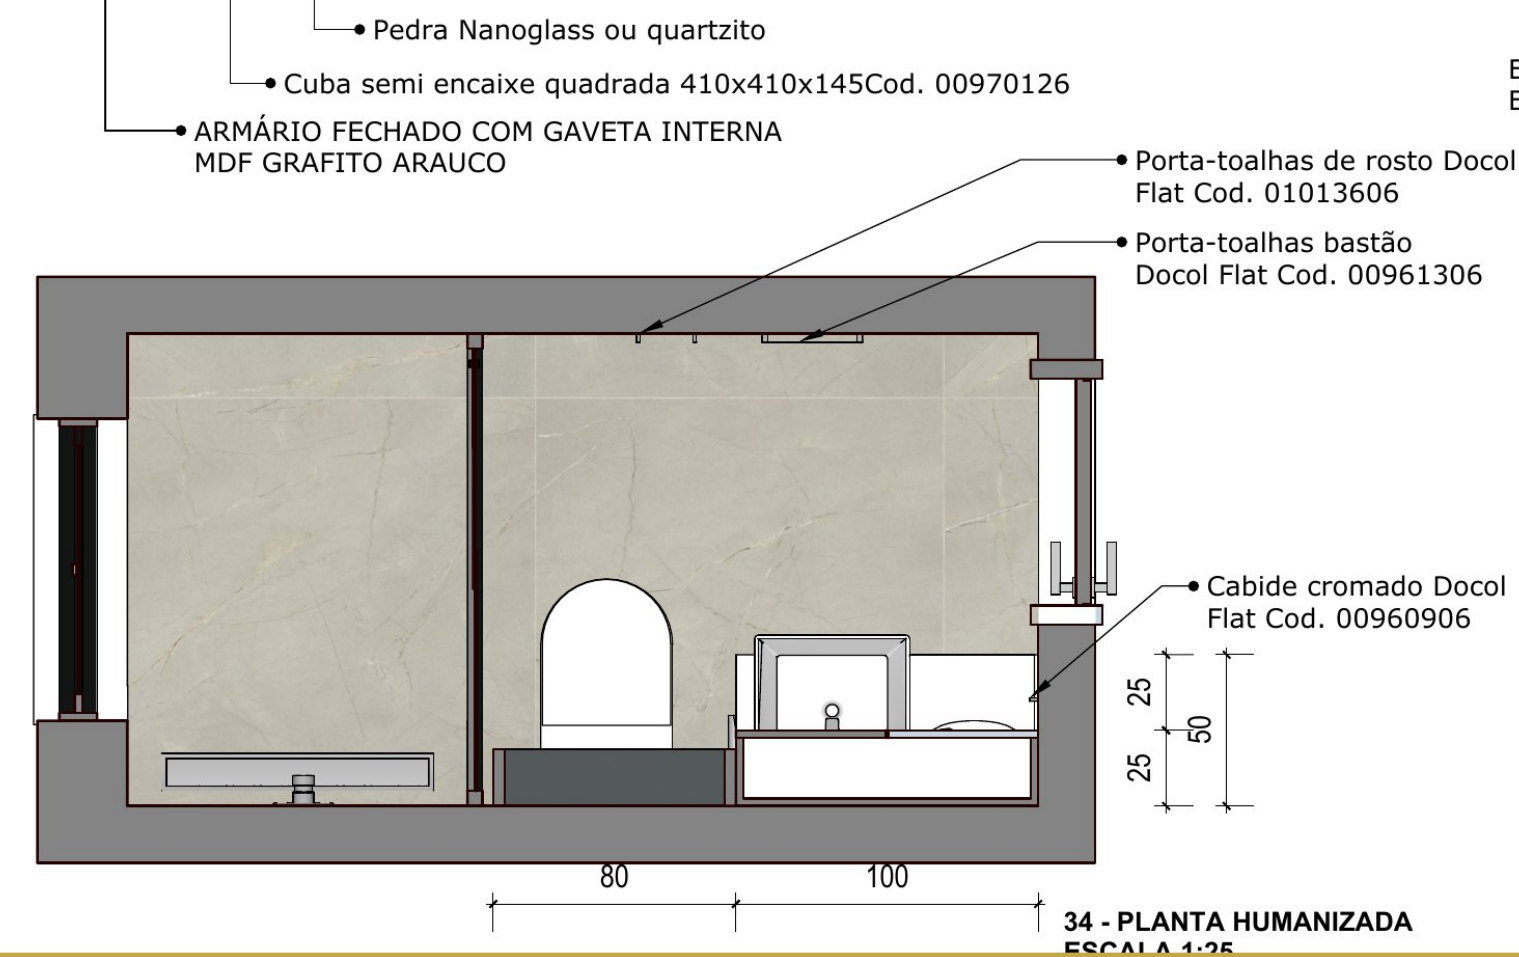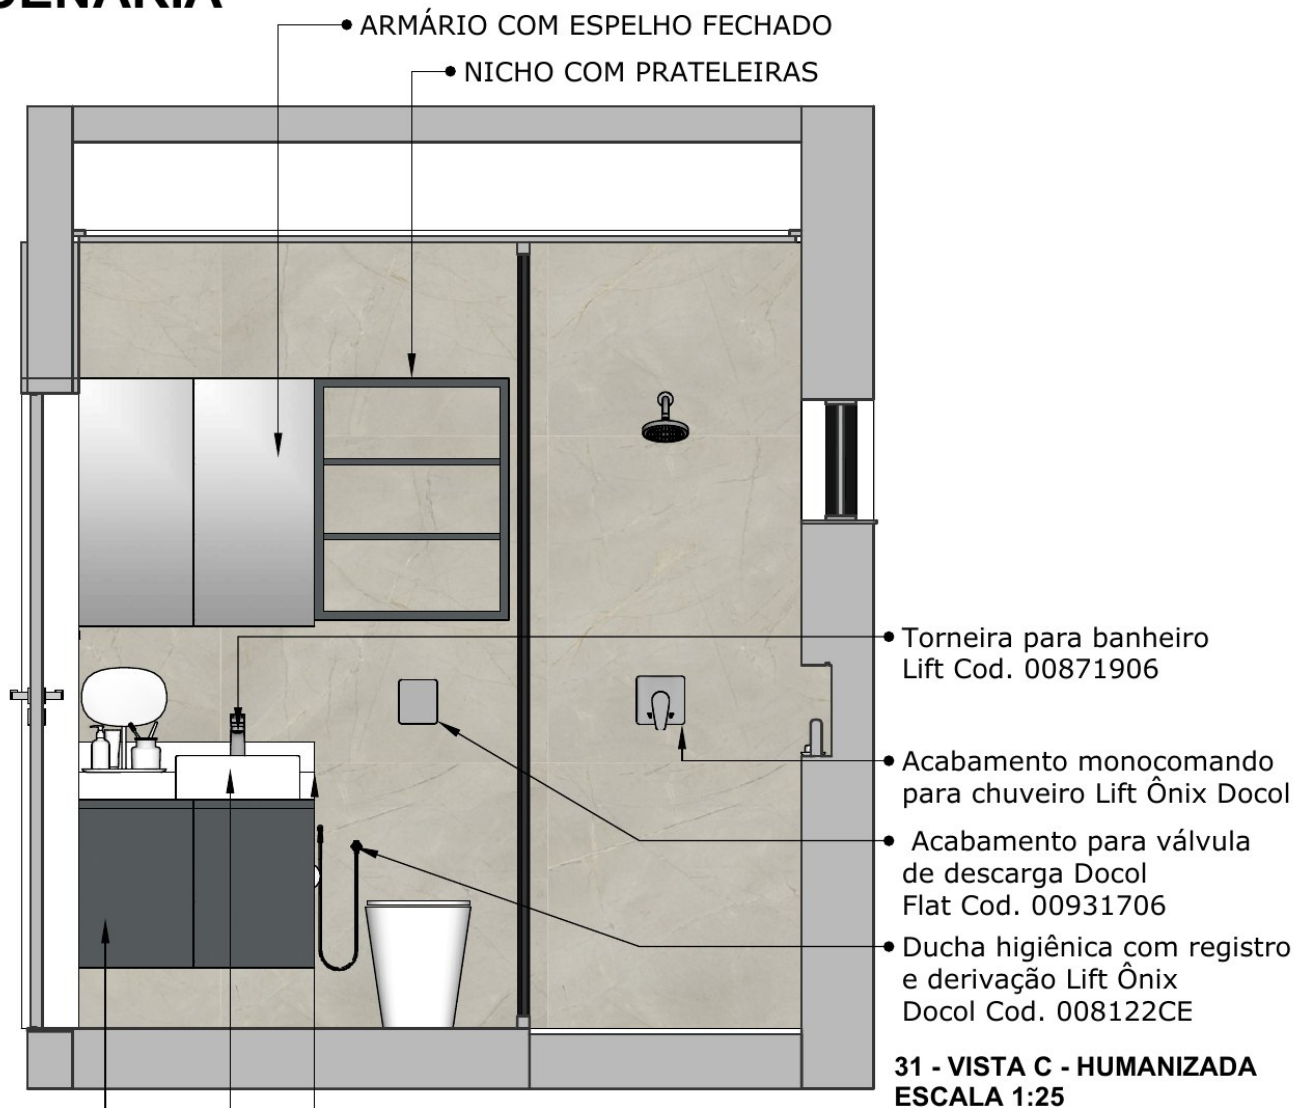

ERMÁRIO COM ESPELHO E PRATELEIRAS

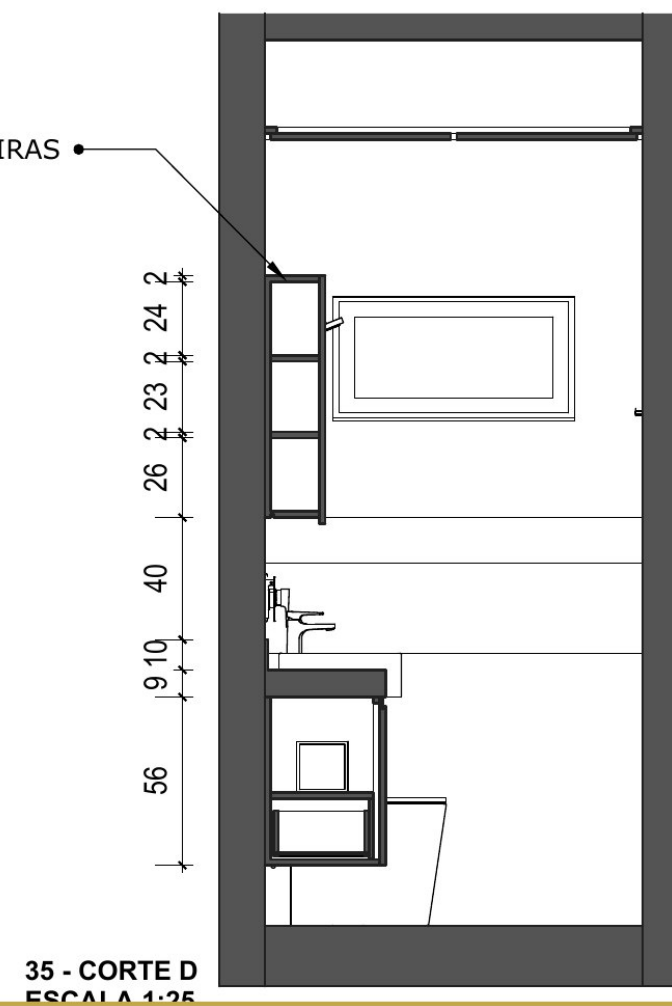

PROJETO

SUÍTE INFANTIL 01

IDENTIFICAÇÃO

RESIDÊNCIA ALPHAVILLE 4

LOCALIZAÇÃO

CAMPO GRANDE - MS

AUTOR PROJETO

Elaine Lameu

CONTEÚDO

MARCENARIA DO BANHEIRO

DATA

19/05/2024

ESCALA

INDICADA

OJEE CRIATIVA


@elainelameu.arq

(67) 9 8134 3388


12

15


MARCENARIA

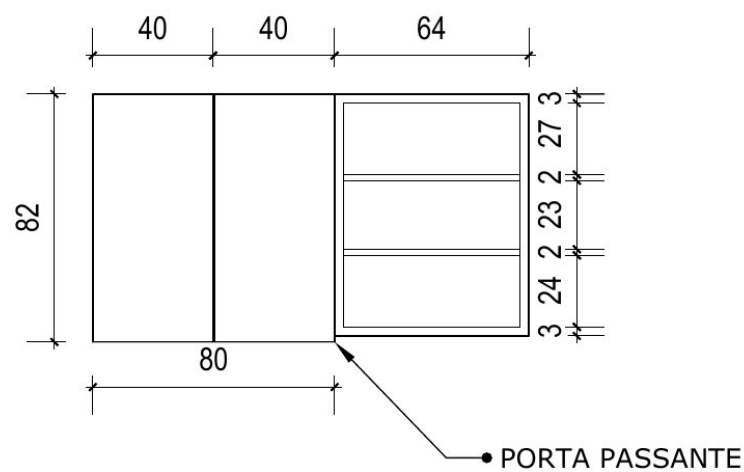


36 - VISTA C - Pontos Elétricos
ESCALA 1:25

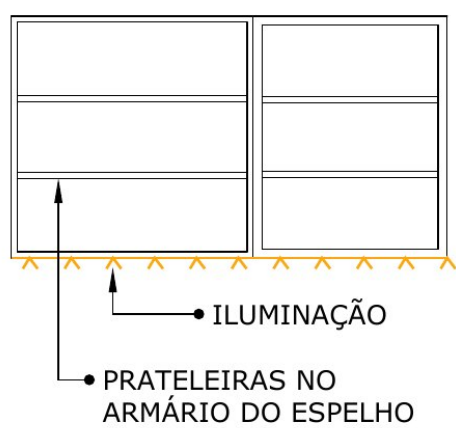


37 - VISTA C - Pontos Elétricos
ESCALA 1:25

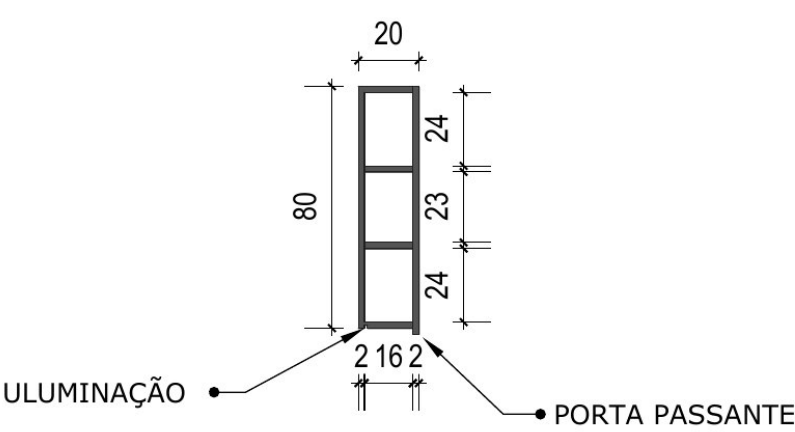

38 - CORTE C - Marcenaria
ESCALA 1:25

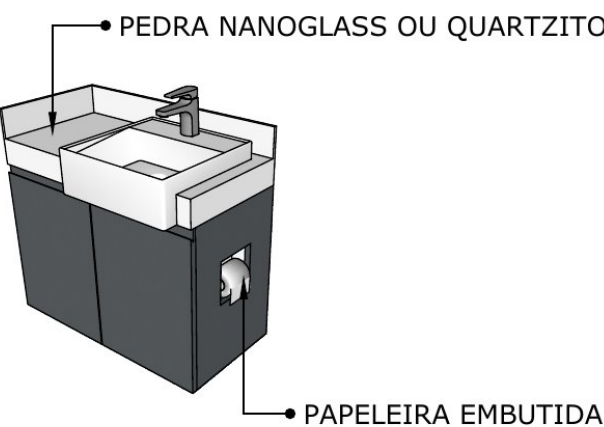


39 - VISTA Perspetivada Gabinete
ESCALA 1:25

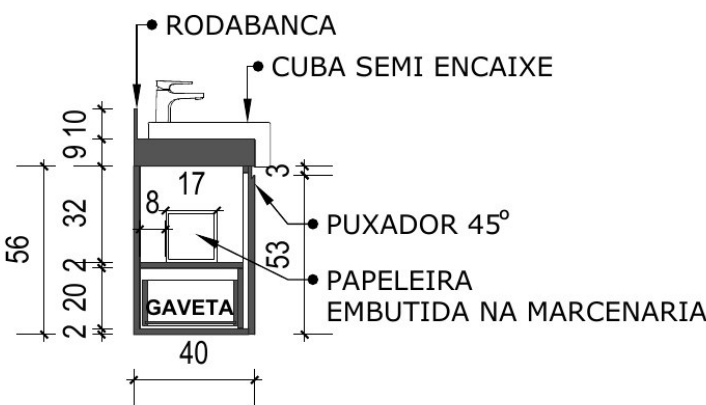


40 - CORTE C - Marcenaria
ESCALA 1:25




Nesta imagem desconsidere os revestimentos da parede, pois os mesmos já foram substituídos.

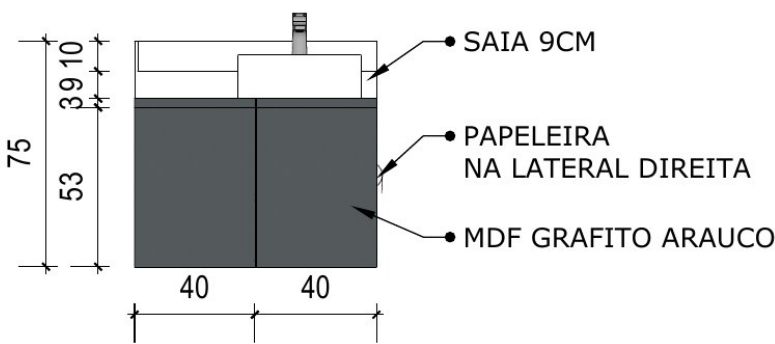


41 - VISTA FRONTAL
ESCALA 1:25

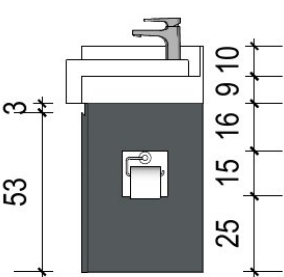

42 - VISTA LAT. DIREITA
ESCALA 1:25

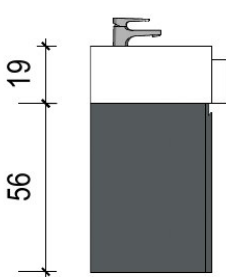

43 - VISTA LAT. ESQUERDA
ESCALA 1:25

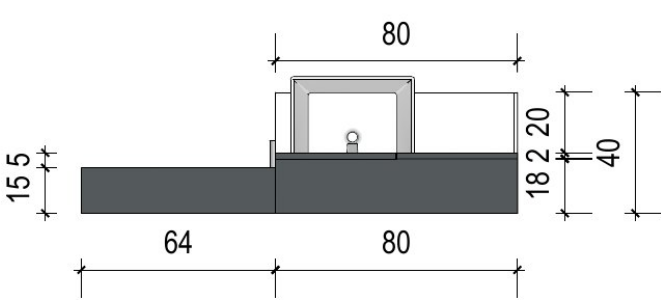

44 - VISTA SUPERIOR
ESCALA 1:25



PROJETO

SUÍTE INFANTIL 01

IDENTIFICAÇÃO

RESIDÊNCIA ALPHAVILLE 4

LOCALIZAÇÃO

CAMPO GRANDE - MS

AUTOR PROJETO

Elaine Lameu

CONTEÚDO

MARCENARIA
GABINETE

DATA

19/05/2024

ESCALA

INDICADA

OJEE CRIATIVA


@elainelameu.arq

(67) 9 8134 3388


13

15

MARCENARIA

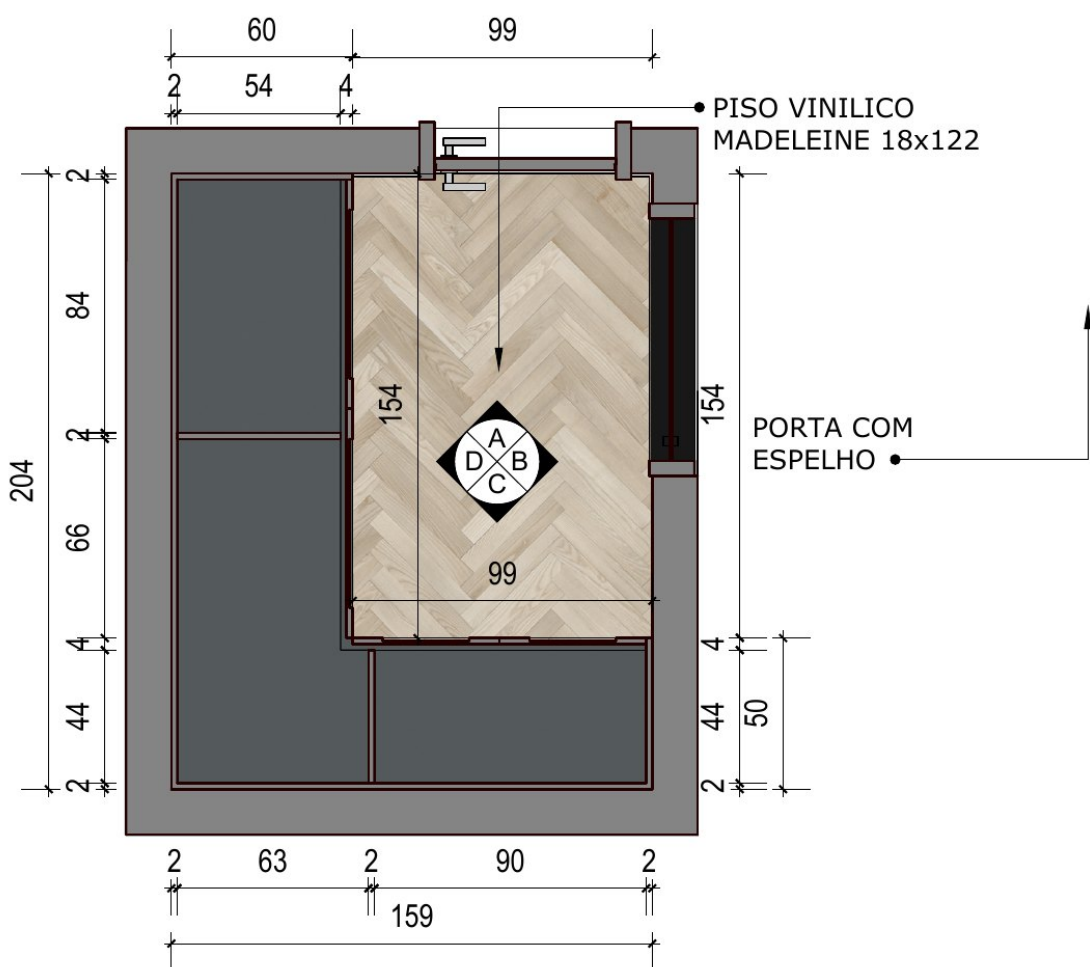


45 - PLANTA HUMANIZADA
ESCALA 1:25

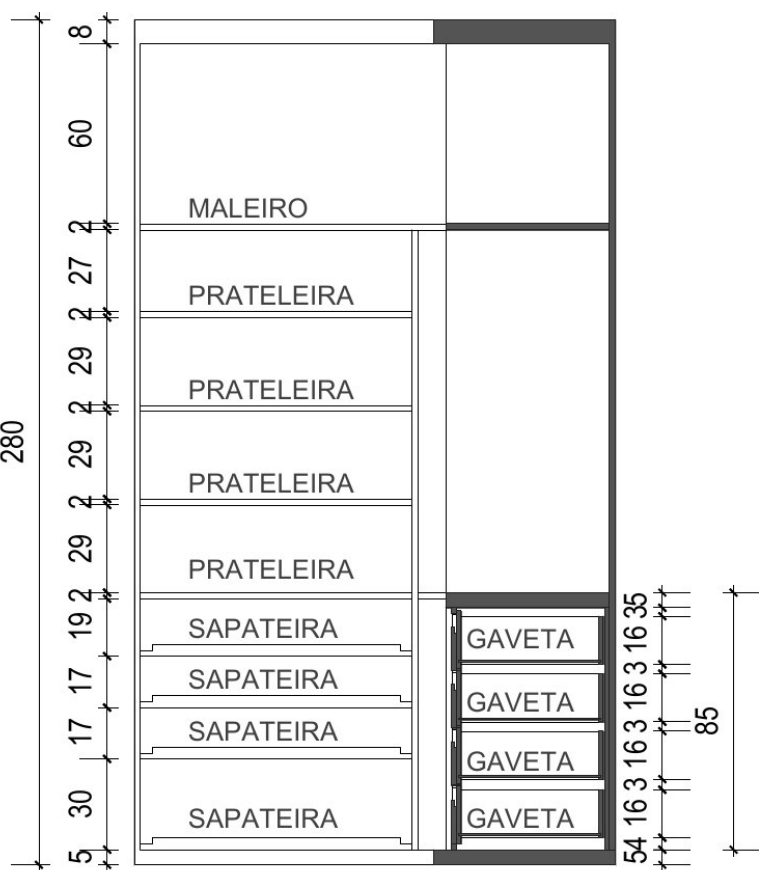


47 - VISTA C - Pontos Hidráulicos
ESCALA 1:25



46 - VISTA PERSPECTIVADA
SEM ESCALA

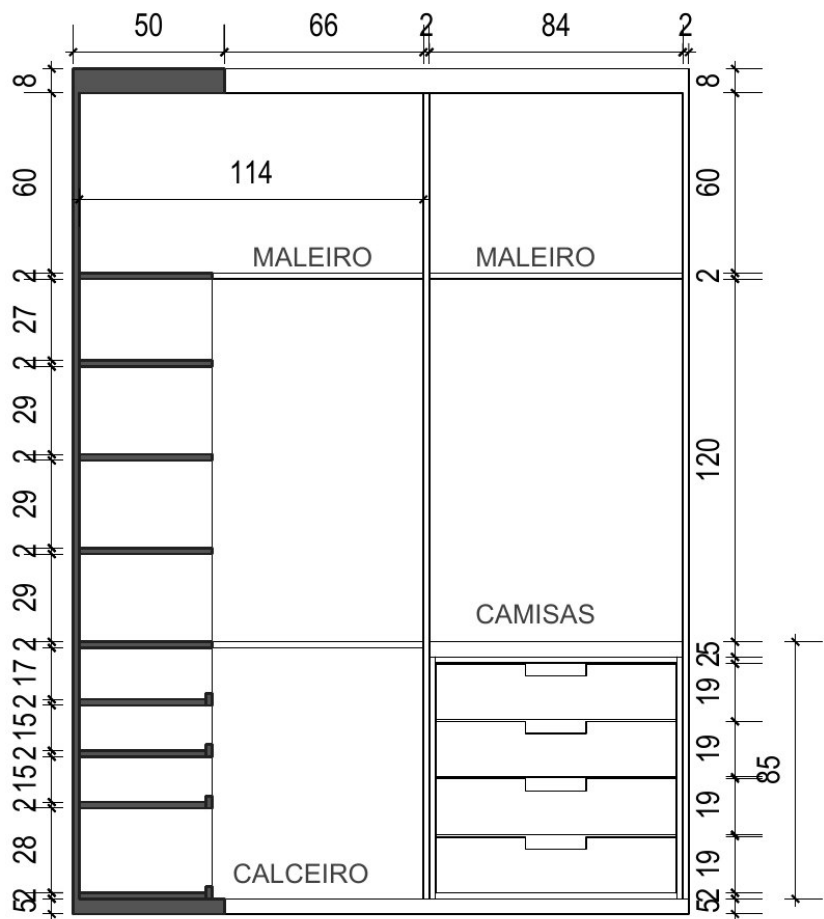

48 - VISTA D - TÉCNICA
ESCALA 1:25

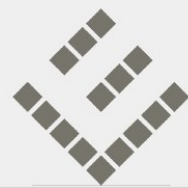

PROJETO

SUÍTE INFANTIL 01

IDENTIFICAÇÃO

RESIDÊNCIA ALPHAVILLE 4

LOCALIZAÇÃO

CAMPO GRANDE - MS

AUTOR PROJETO

Elaine Lameu

CONTEÚDO

MARCENARIA
CLOSET

DATA

19/05/2024

ESCALA

INDICADA


OJEE CRIATIVA

@elainelameu.arq

(67) 9 8134 3388

14

15

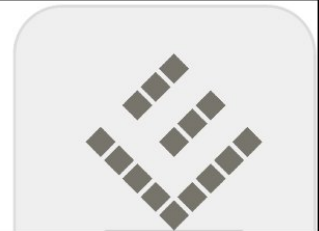

PROJETO

SUÍTE INFANTIL 01

IDENTIFICAÇÃO

RESIDÊNCIA ALPHAVILLE 4

LOCALIZAÇÃO

CAMPO GRANDE - MS

AUTOR PROJETO

Elaine Lameu

CONTEÚDO

DATA

19/05/2024

ESCALA

INDICADA

OJEE CRIATIVA

@elainelameu.arq

(67) 9 8134 3388


15

15




46.1 - VISTA PERSPECTIVADA COM PORTAS SEM ESCALA

ESPELHO COLADO

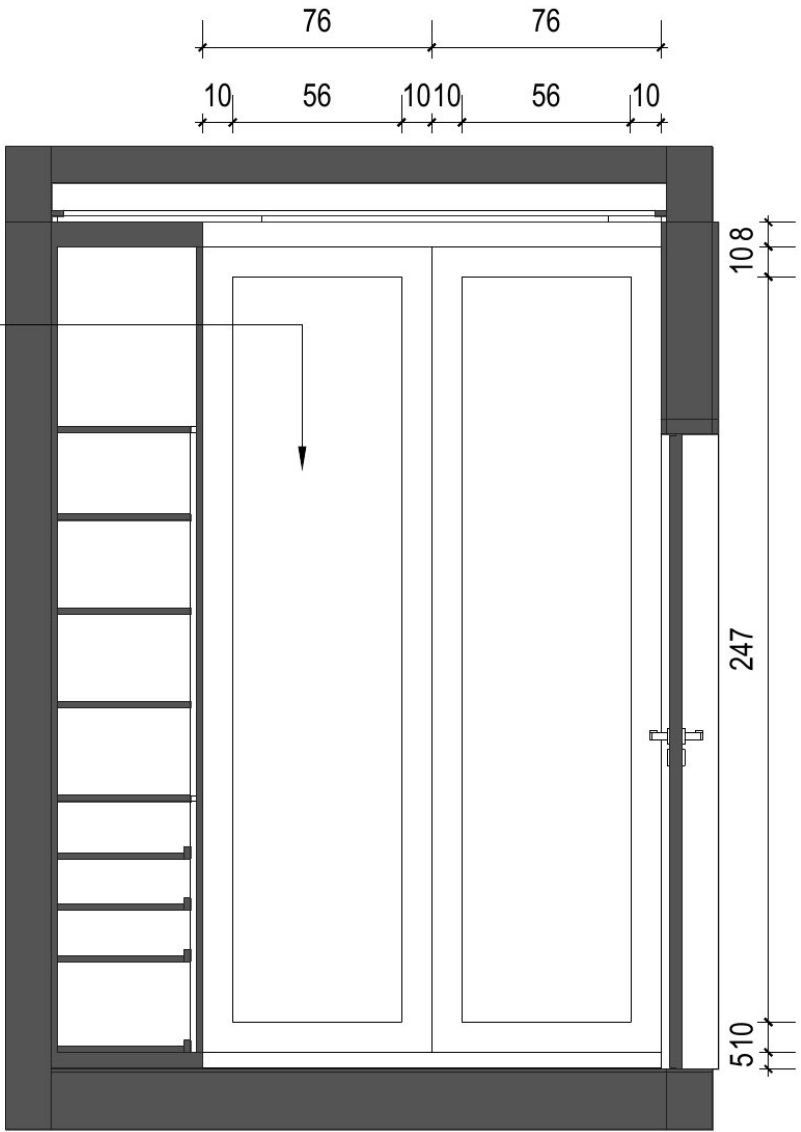

46.2 - VISTA D COM PORTAS SEM ESCALA

ESPELGO COLADO

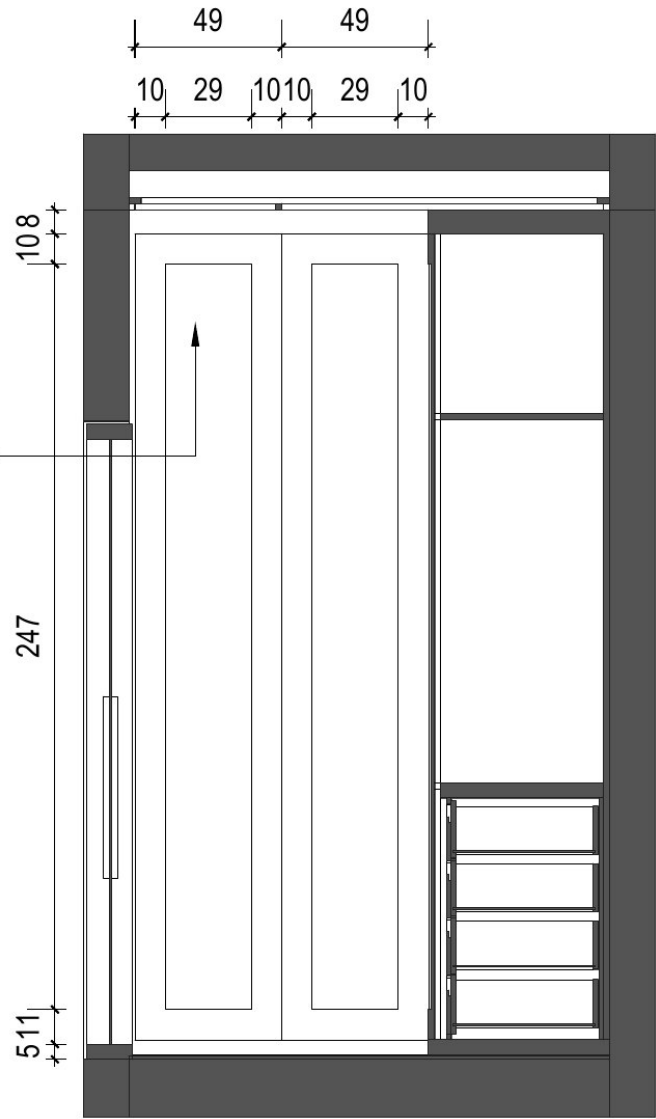

46.3 - VISTA C COM PORTAS SEM ESCALA

ILUMINAÇÃO



PROJETO

SUÍTE INFANTIL 01

IDENTIFICAÇÃO

RESIDÊNCIA ALPHAVILLE 4

LOCALIZAÇÃO

CAMPO GRANDE - MS

AUTOR PROJETO

Elaine Lameu

CONTEÚDO

DETALHE FORRO DE GESSO

DATA

19/05/2024

ESCALA

INDICADA


OJEE CRIATIVA

@elainelameu.arq

(67) 9 8134 3388

16


15

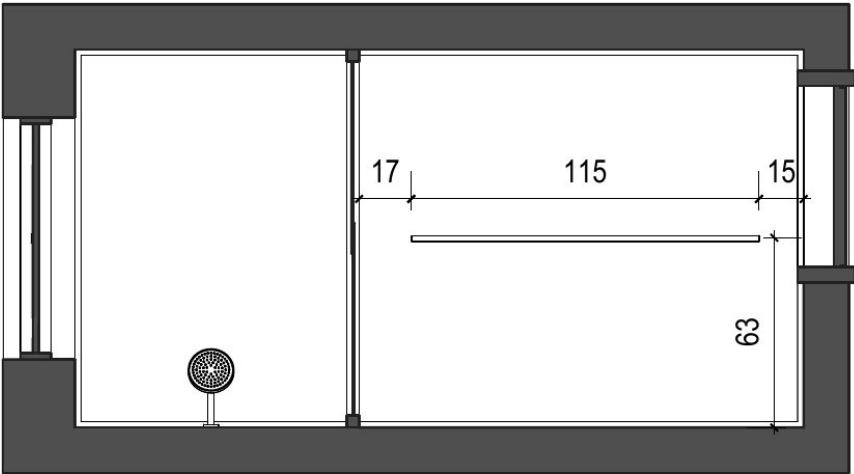

50- ILUMINAÇÃO FORRO DE GESSO-BANHEIRO
Escala 1:25



DESCONSIDRAR REVESTIMENTO DAS PAREADES REFERÊNCIA
PARA LOUÇAS, METAIS E ILUMINAÇÃO

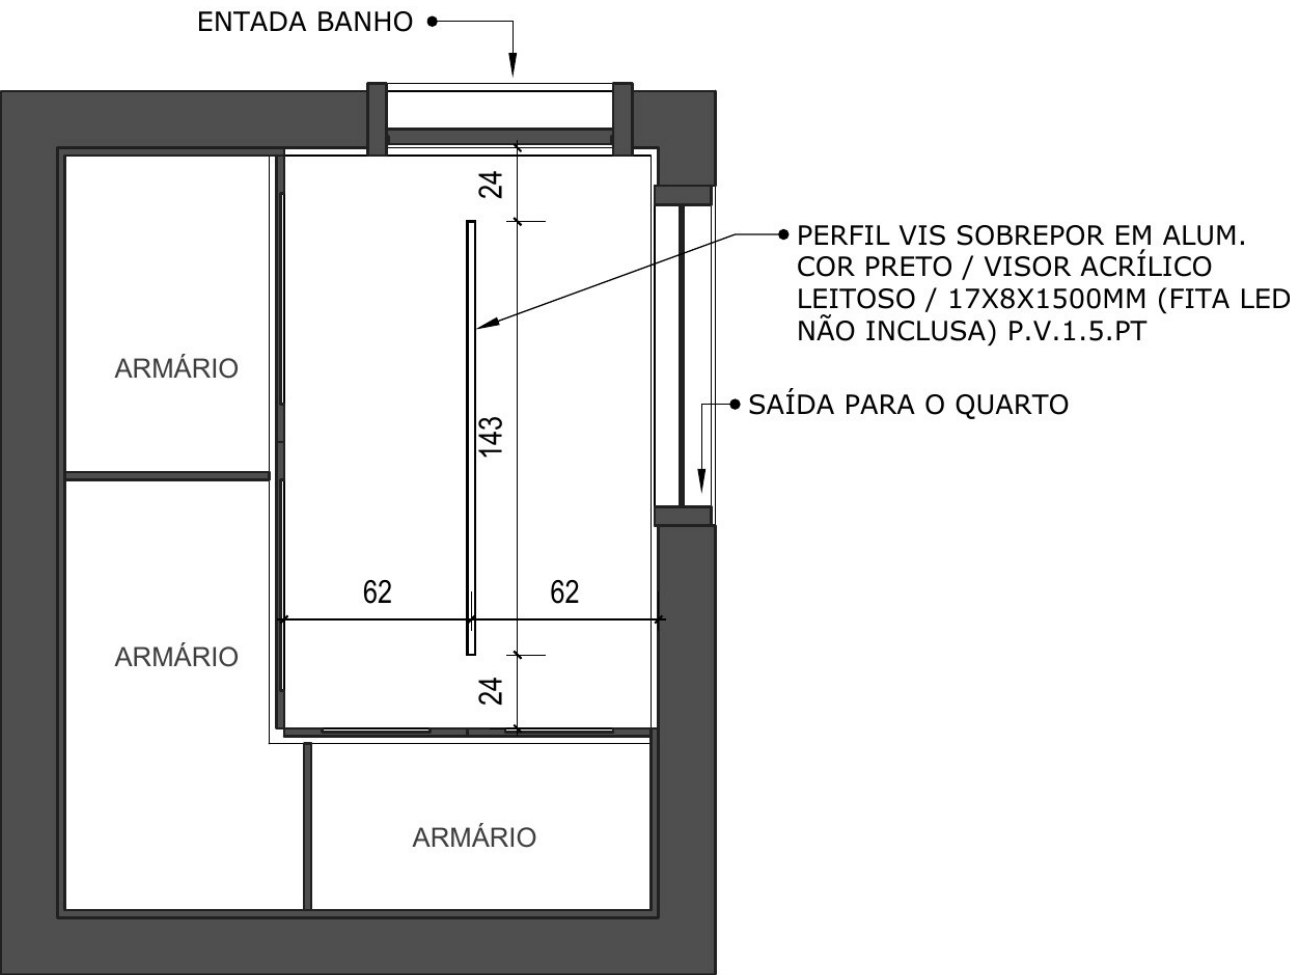

49 - FORRO DE GESSO CLOSET
ESCALA 1:25