

PAVIMENTO SUPERIOR
AMBIENTE:
SUÍTE INFANTIL 02



CASTANHO PORO
ARAUCO

PAINEL EM
GESSO PINTADO
SUVINIL- NEVOEIRO

SUVINIL
OPÇÃO COR PAREDE
PAPEL-CREPOM

DETALHE EM
LATÃO DOURADO



CADEIRA TUBO WENTZ



MDF MARCENARIA
SL CREMA ARAUCO



EMBUTIDO QUAD. NO
FRAME /
COR PRETO

PISO VINILICO MADELEINE 18x122

INFORMAÇÕES DO PROJETO

A Suíte da *jvém* foi projetada para ser um ambiente acolhedor, funcional e inspirador, que atende às necessidades de entretenimento, descanso e estudo. A paleta de cores escolhida combina tons neutros com toques vibrantes, proporcionando conforto e harmonia em todos os cantos do quarto.

O mobiliário personalizado e decorativo traz um toque de fantasia e ludicidade, estimulando o lado criativo de *jvém*. A penteadeira com apoio e iluminação adequada oferece um espaço perfeito para atividades diárias. O closet e o banheiro próprio garantem privacidade e praticidade, criando um lugar no mundo que é exclusivamente dela.

Cada detalhe foi pensado para equilibrar funcionalidade e estética, resultando em um espaço onde *jvém* se sente segura, inspirada e confortável, permitindo que ela aproveite ao máximo cada momento em seu quarto.

TECIDO ARRASTÃO
CORTINA

SUVINIL
OPÇÃO DE COR
PAREDE BERÇO



QUADRO PAZ INTERIOR
II BOEMI 100X140CM






TAPETAH -
TAPETE ROW 2021


MESA
CABECEIRA
BERGE III
ARTEFACTO




OPÇÕES DE CORES

TINTA SUVINIL
1 NEVOEIRO
2 BERÇO
3 PAPEL CREPOM

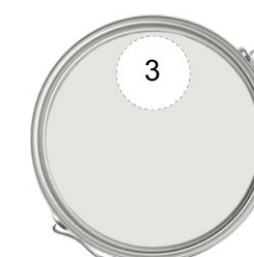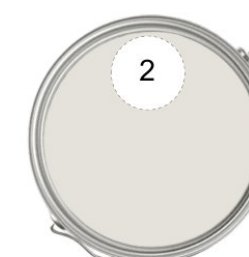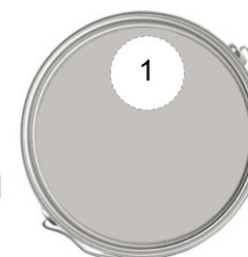

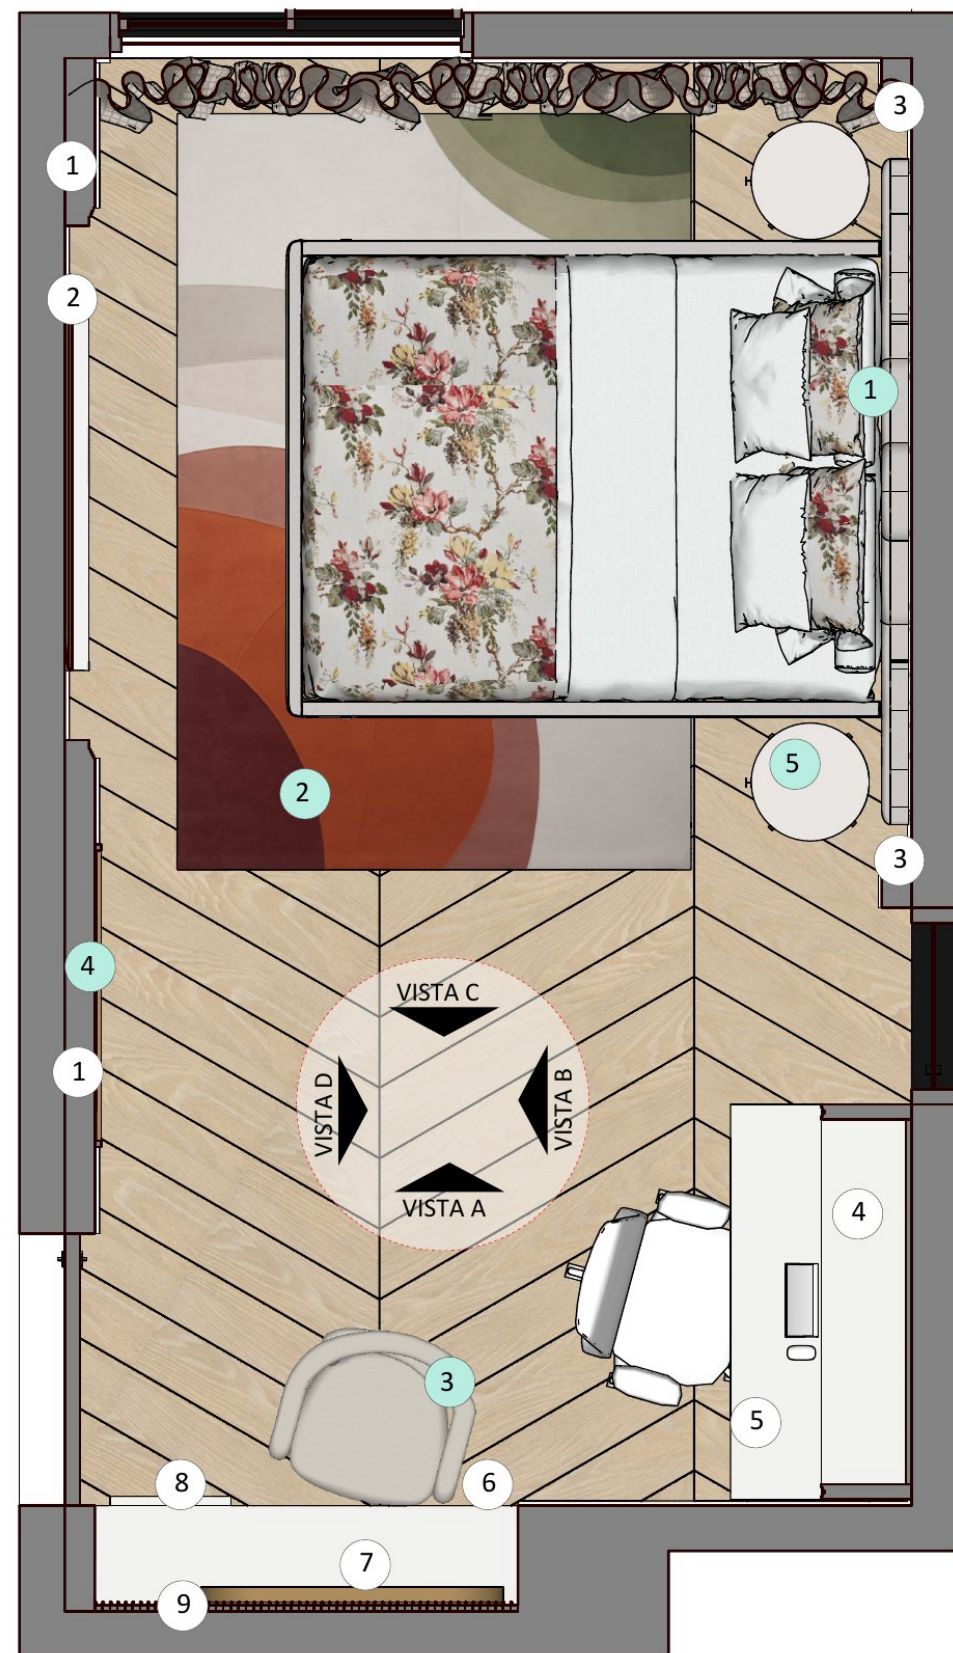

01 - Planta Humanizada
ESCALA 1:25

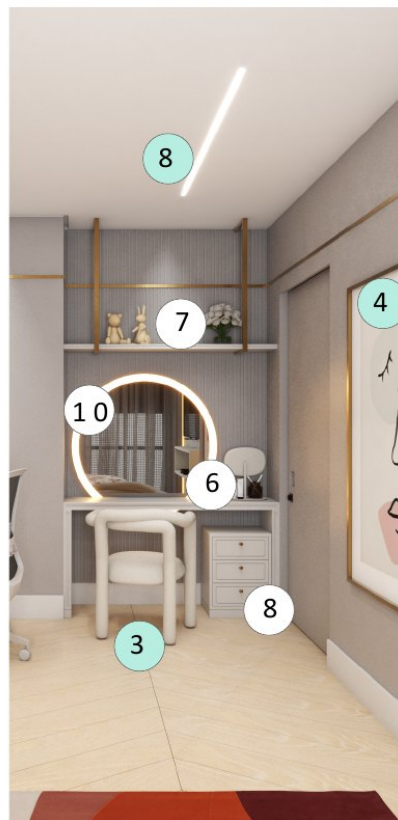

	DESCRIÇÃO	OBSERVAÇÃO	CM-COMP.ALT.PROF.
1	PAINEL EM GESSO	SUVINII NEVOFIRO -II LUM.	514 x 260 x 10
2	RACK TV MOBILIÁRIO E MARCENARIA - SUÍTE INFANTIL 02		
3	PAINEL EM GESSO	SUVINIL NEVOEIRO -ILUM.	479 x 260 x 10
4	ESTANTE PRATELEIRAS	SL- ARAUCO-CREMA	130 x 135 x 30
5	MESA DE ESTUDO	SL- ARAUCO-CREMA	130 x 75 x 60
6	PENTEADEIRA	SL- ARAUCO-CREMA	140 x 75 x 35
7	PRATELEIRA/LATÃO D	SL- ARAUCO-CREMA	140 x 28
8	GAVETEIRO	SL- ARAUCO-CREMA	40 x 55 X 35
9	PAINE RIPADO	LACA NEVOEIRO	140 x 260
10	ESPELHO FAZER	ILUMINAÇÃO FRONTAL	100

OBSERVAÇÃO

1. É DE RESPONSABILIDADE DO FORNECEDOR CONFERIR TODAS AS MEDIDAS IN-LOCO

2. TODAS AS MEDIDAS ENCONTRA-SE EM CM SOB O DESENHO.

3. EM CASO DE DÚVIDAS CONTACTAR O RESPONSÁVEL PELO PROJETO.

4. TODAS AS ALTERAÇÕES DEVEM SER CONSULTADAS COM AUTOR DO PROJETO.

MOBILIÁRIO SOLTO		
DESCRIÇÃO	OBSERVAÇÃO	CM-COMP.ALT.PROF.
1	CABECEIRA QUEEN ESTOFADA CLÁSSICA	CATHERINE PEDIDO SOB ENCOMENDA kleiner.com.br
2	TAPETE	TAPETAH - TAPETE ROW 2021 ENCOMENDAR POR MEDIDA tapetah.com.br 250 X 170
3	CADEIRA TUBO WENTZ	ARANDELA RETRÁTIL
4	QUADRO PAZ INTERIOR II BOEMI 100X140CM	MOLDURA DOURADA 100X 140
5	MESA DE CA BECEIRA BERGE III ARTEFACTO	MOLDURA DOURADA 100X 140
6	DICROICA DUPLA	3000k
7	FITA LED	ROLO C/ 5M FITA 2835 12V 240LED/M 20W/M 3000K 2280LM/M IRC-80 10MM IP20 (INDICADA PARA PERFIL) - LA-7073
8	LED	PERFIL VIS SOBREPOR EM ALUM. COR PRETO / VISOR ACRÍLICO LEITOSO / 17X8X3000MM (FITA LED NÃO INCLUSA) P.V.3.PT



PROJETO

SUÍTE INFANTIL 02

IDENTIFICAÇÃO

RESIDÊNCIA ALPHAVILLE 4

LOCALIZAÇÃO

CAMPO GRANDE - MS

AUTOR PROJETO

Elaine Lameu

CONTEÚDO

Planta Humanizada

DATA

19/05/2024

ESCALA

INDICADA

OJEE CRIATIVA

@elainelameu.arq

01

08



PROJETO

SUÍTE INFANTIL 02

IDENTIFICAÇÃO

RESIDÊNCIA ALPHAVILLE 4

LOCALIZAÇÃO

CAMPO GRANDE - MS

AUTOR PROJETO

Elaine Lameu

CONTEÚDO

Vista A Técnica e Humanizada

DATA

19/05/2024


ESCALA

INDICADA

OJEE CRIATIVA

@elainelameu.arq

03 / 08

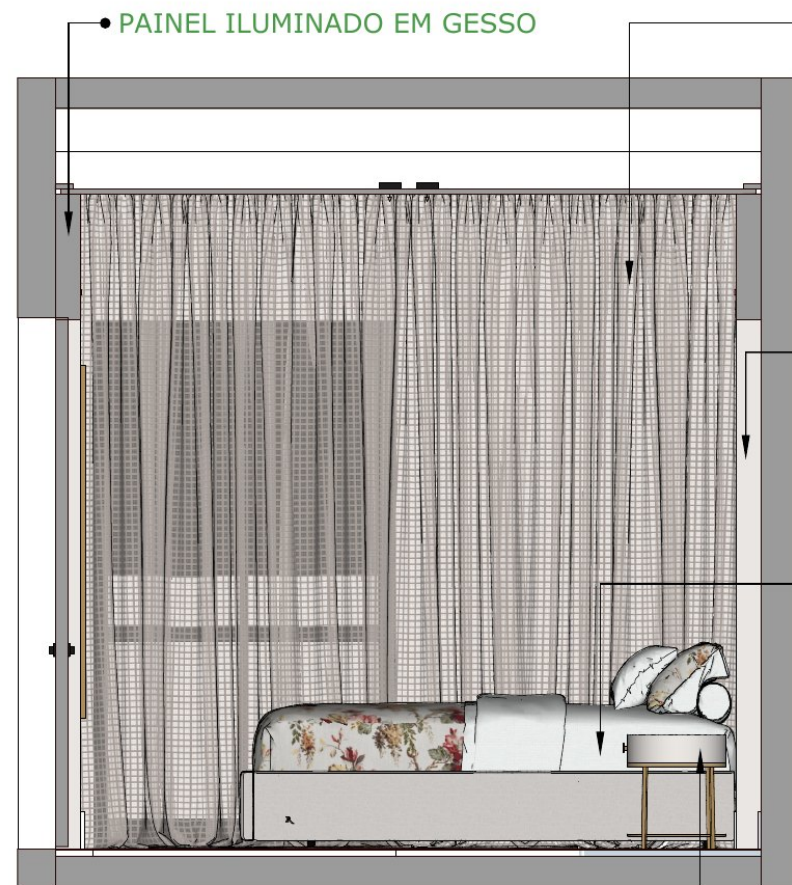

MESA DE CABECEIRA BERGE III ARTEFACTO

04 - VISTA A - HUMANIZADA
ESCALA 1:30

CORTINA XALE
TECIDO ARRASTÃO

PAINEL ILUMINADO
EM GESSO

CAMA
BOX QUEEN


PAINEL ME GESSO
ILUMINADO

MARCENARIA
NICHOS

PEINEL EM GESSO
ARCO ILUMINADO

QUADRO PAZ INTERIOR II
BOEMI 100X140CM

05 - VISTA PERSPECTIVA A
Sem escala

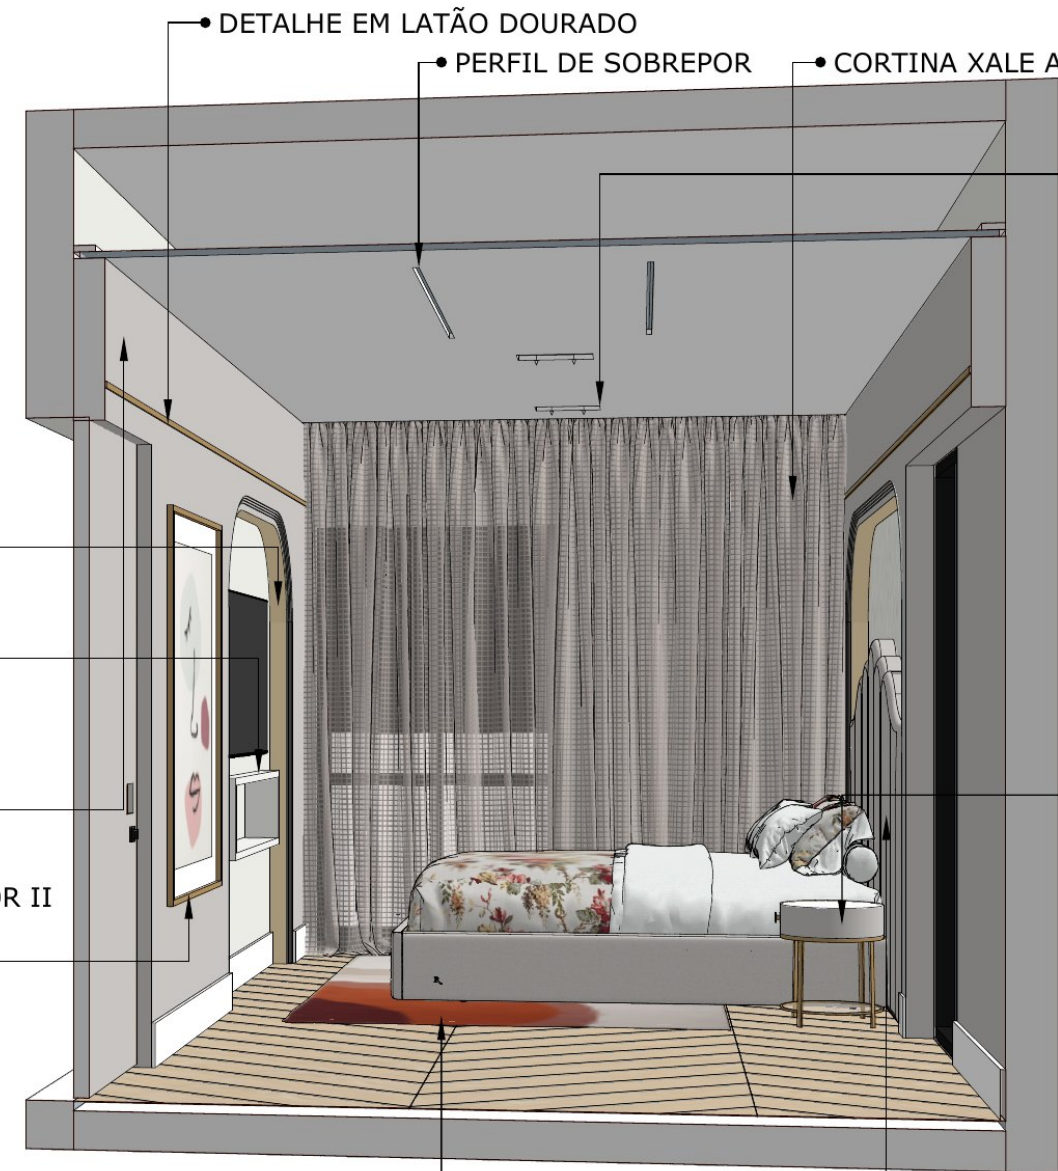

CABECEIRA QUEEN
ESTO FADA CLÁSSICA

TAPETAH - TAPETE ROW 2021

MESA
CABECEIRA
BERGE III
ARTEFACTO

DICRÓICA
DUPLA

DETALHE EM LATÃO DOURADO

PERFIL DE SOBREPOR

CORTINA XALE ARRASTÃO


FRIZO EM LATÃO DOURADO

PAINEL DE GESSO COM ILUMINAÇÃO NO ARCO
PINTADO NA COR TINTA SUVINIL NEVOEIRO
DETALHE FRIZO EM LATÃO DOURADO

ILUMINAÇÃO NAS LATERAIS DO NICHOS
TOMADAS PARA TV E OUTROS EQUIPAMENTOS

FUNDO DO NICHOS PINTADO-SUVINIL PAPEL CREPOM

06 - PAINEL VISTA B
Escala 1:25

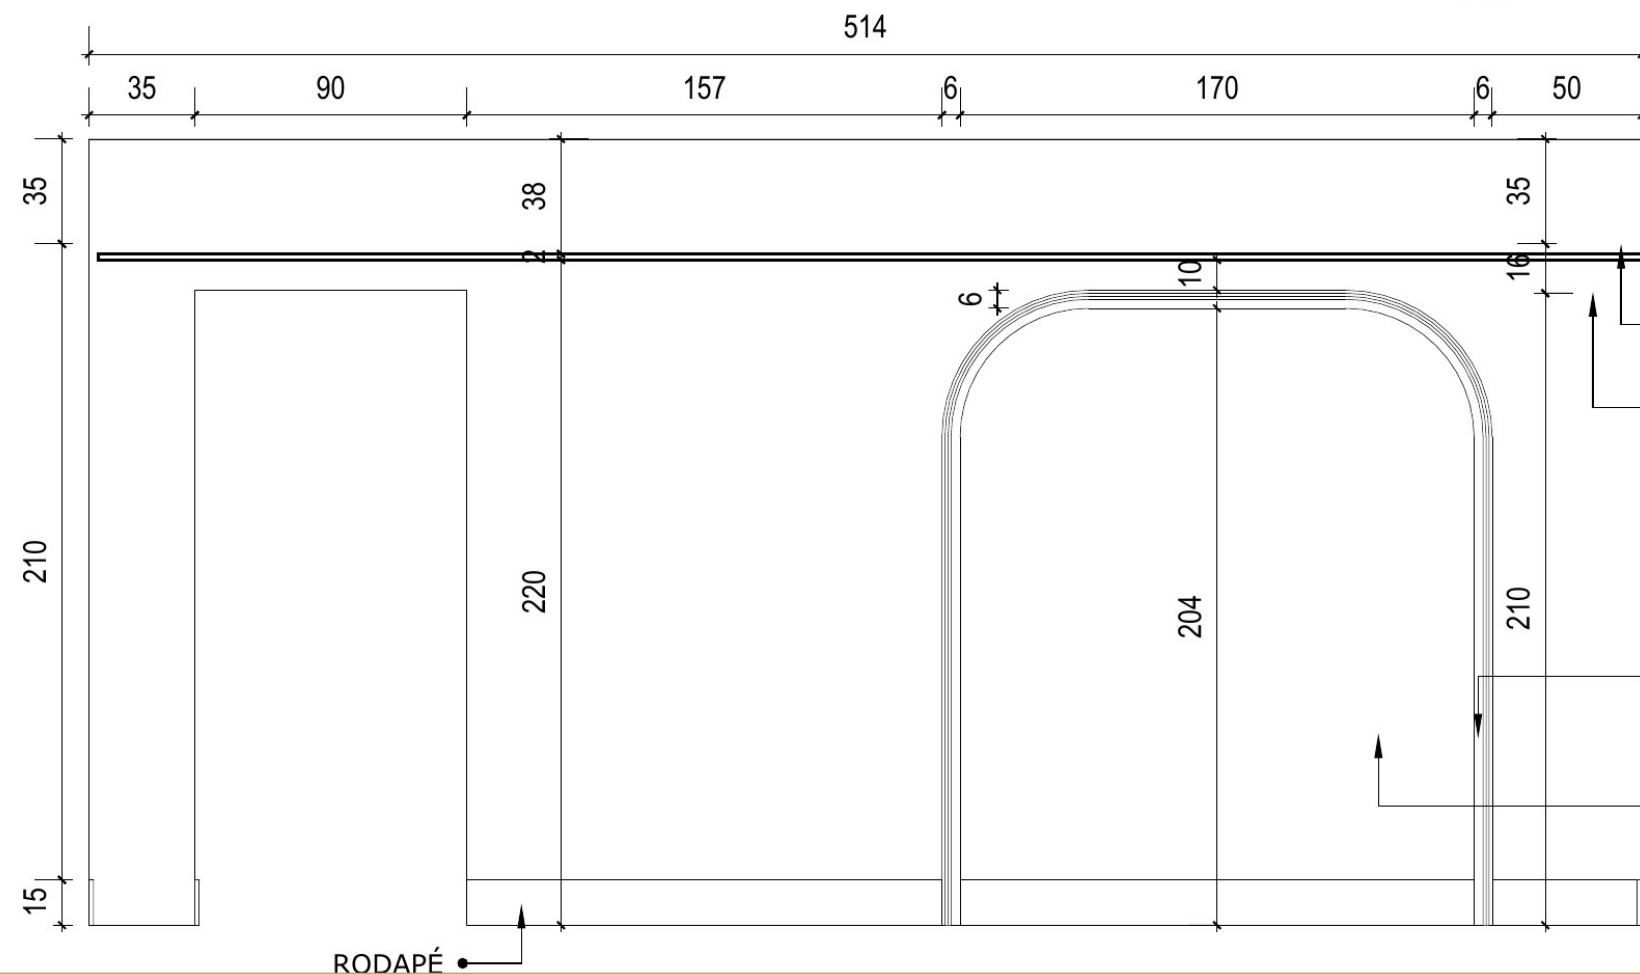

RODAPÉ



PROJETO

SUÍTE INFANTIL 02

IDENTIFICAÇÃO

RESIDÊNCIA ALPHAVILLE 4

LOCALIZAÇÃO

CAMPO GRANDE - MS

AUTOR PROJETO

Elaine Lameu

CONTEÚDO

Vista B Técnica e Humanizada

DATA

19/05/2024

ESCALA


INDICADA

OJEE CRIATIVA

@elainelameu.arq

04


08

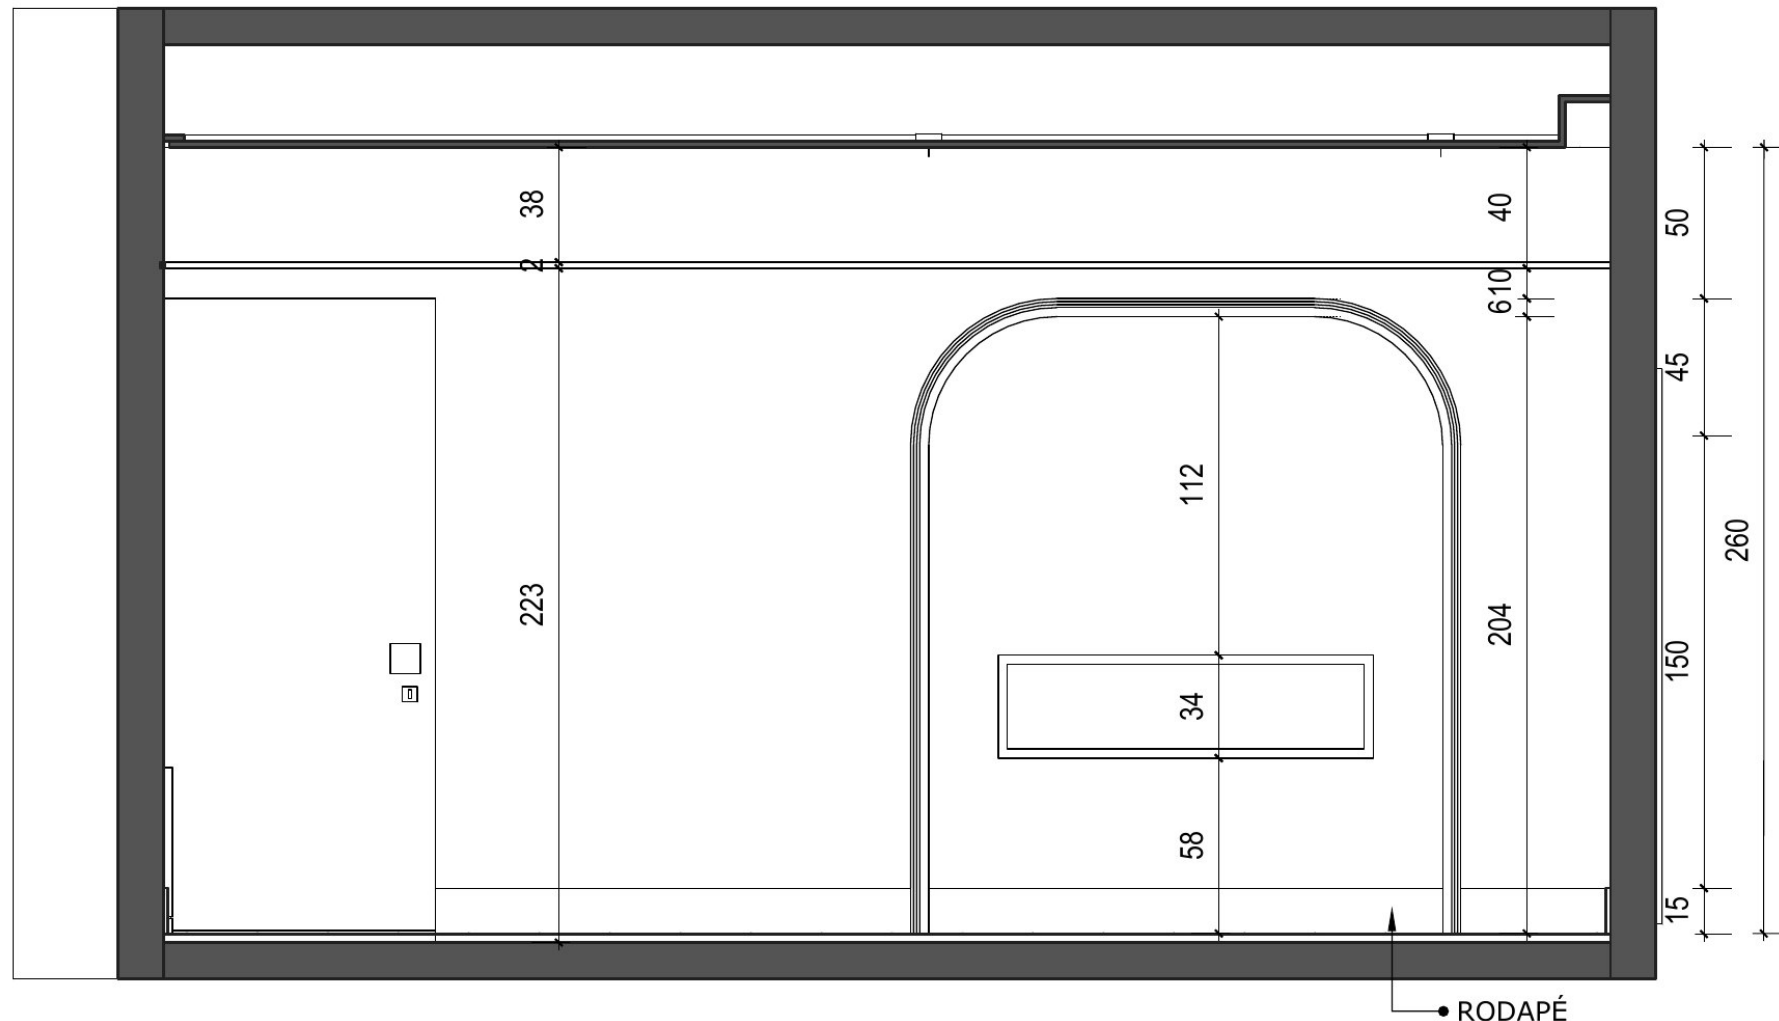

07 - VISTA B - TÉCNICA
ESCALA 1:25




08 - PERSPECTIVA B
Sem escala

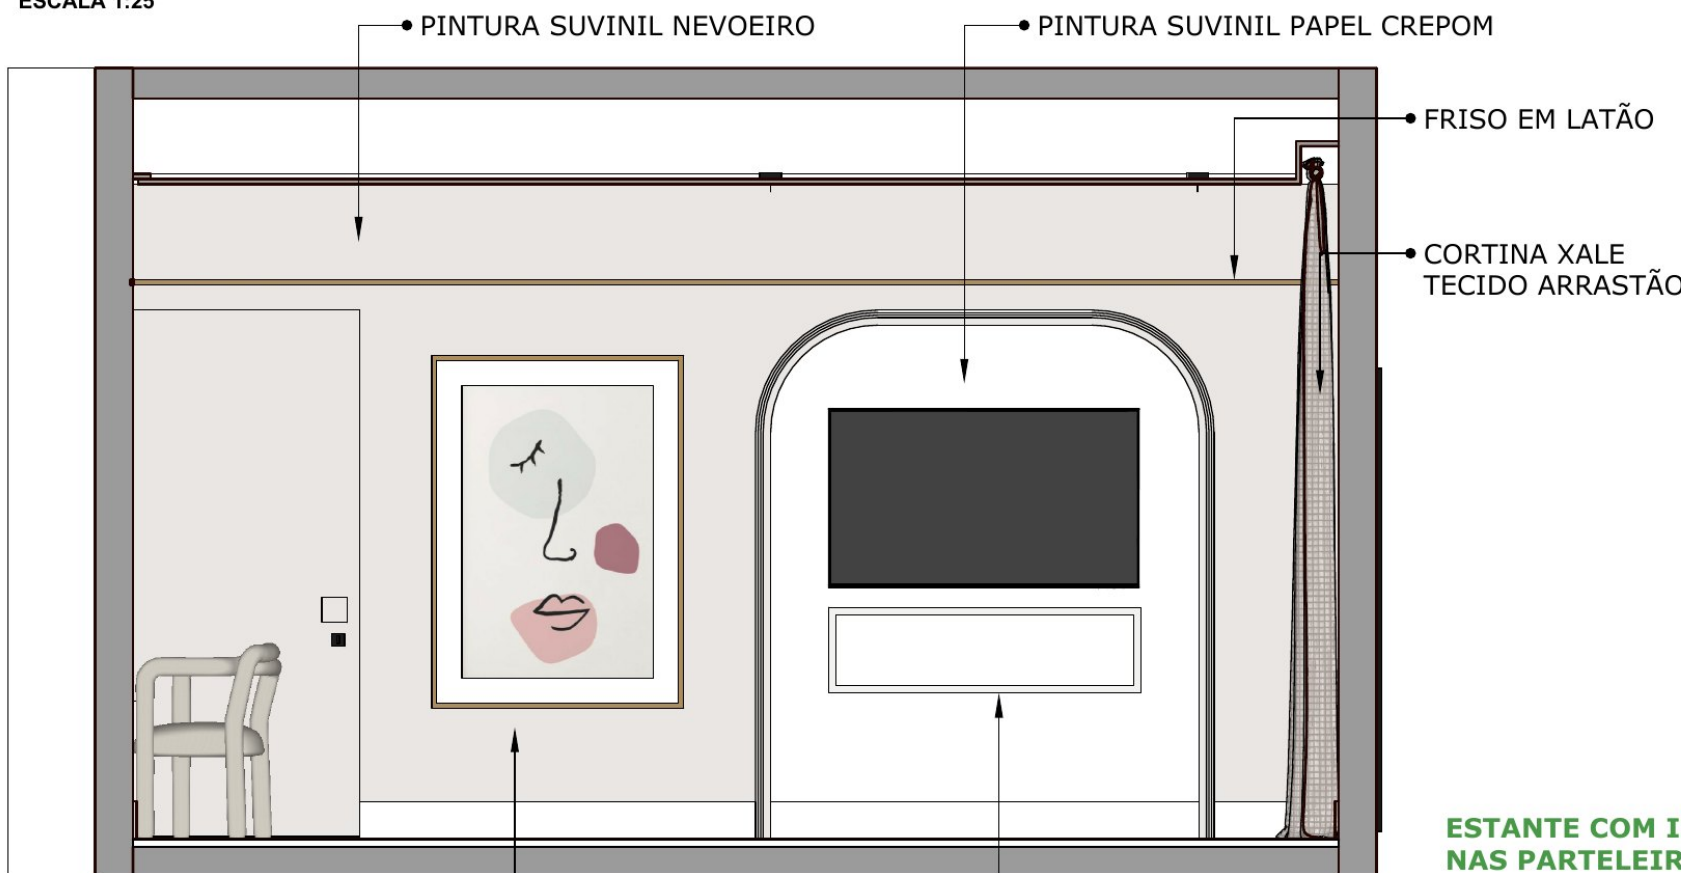

09 - VISTA B - HUMANIZADA
ESCALA 1:30


PONTO TV E DEMAIS PONTO
ILUMINAÇÃO ARCO ILUMINADO

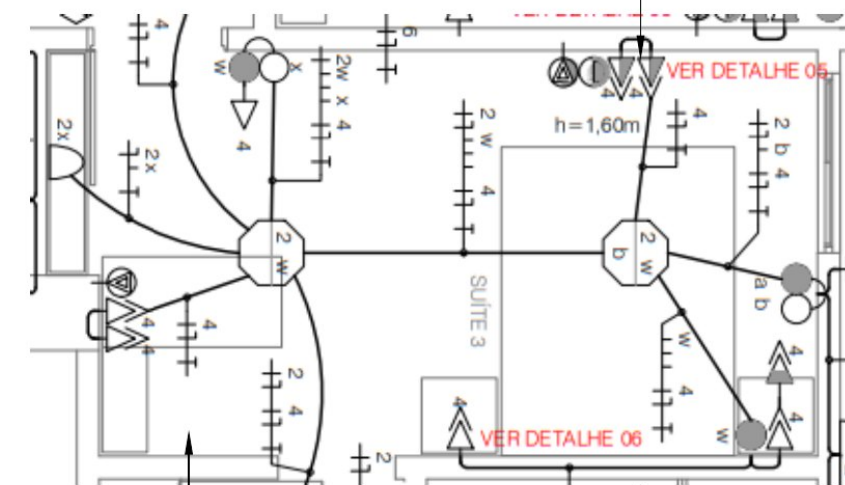


ESTANTE COM ILUMINAÇÃO
NAS PARTELEIRAS

ARCO ILUMINADO


DESENHO RECORTADO DO PROJETO ELÉTRICO ORIGINAL
QUALQUER DÚVIDA VERIFICAR PROJETO NA OBRA

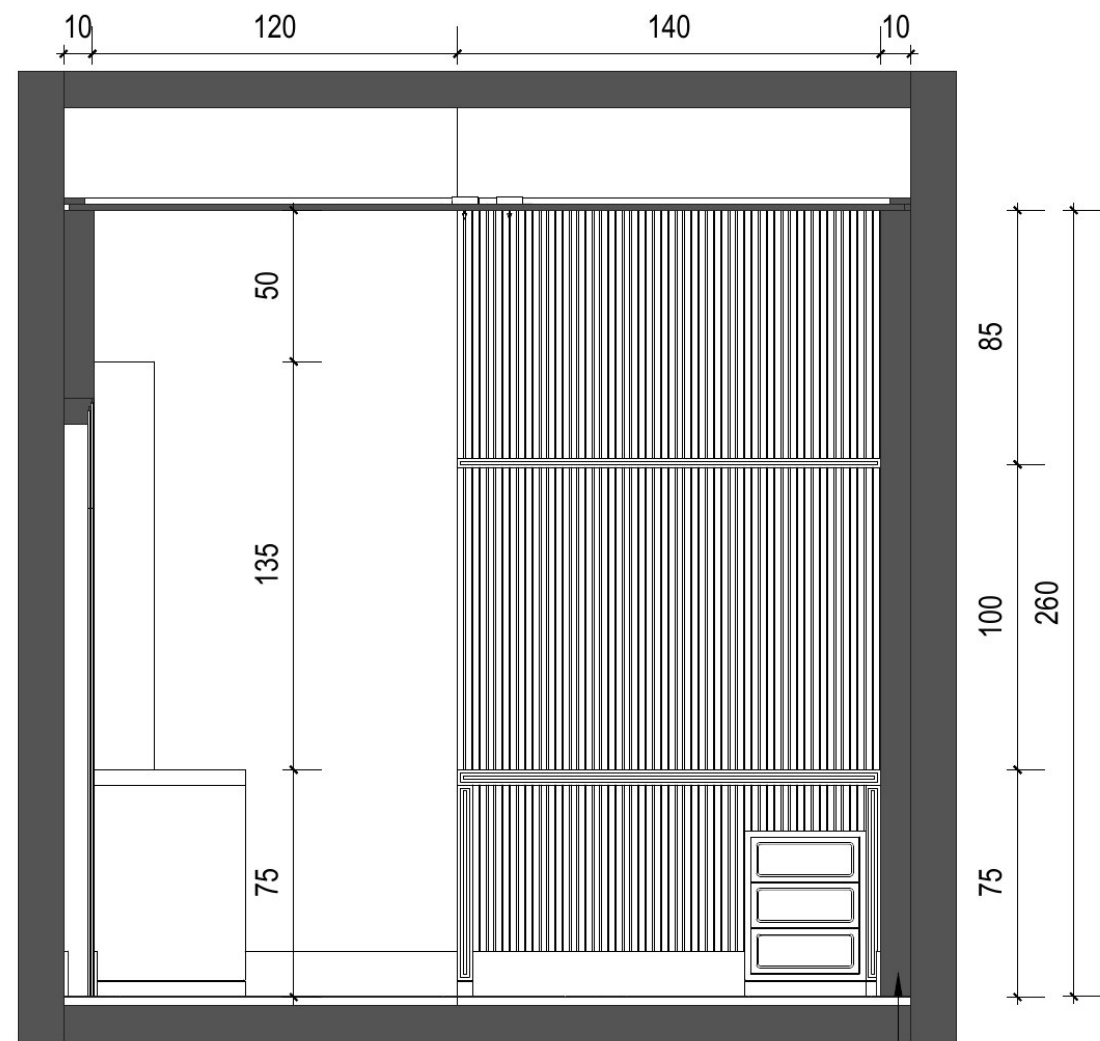

10 - VISTA C - TÉCNICA
ESCALA 1:25

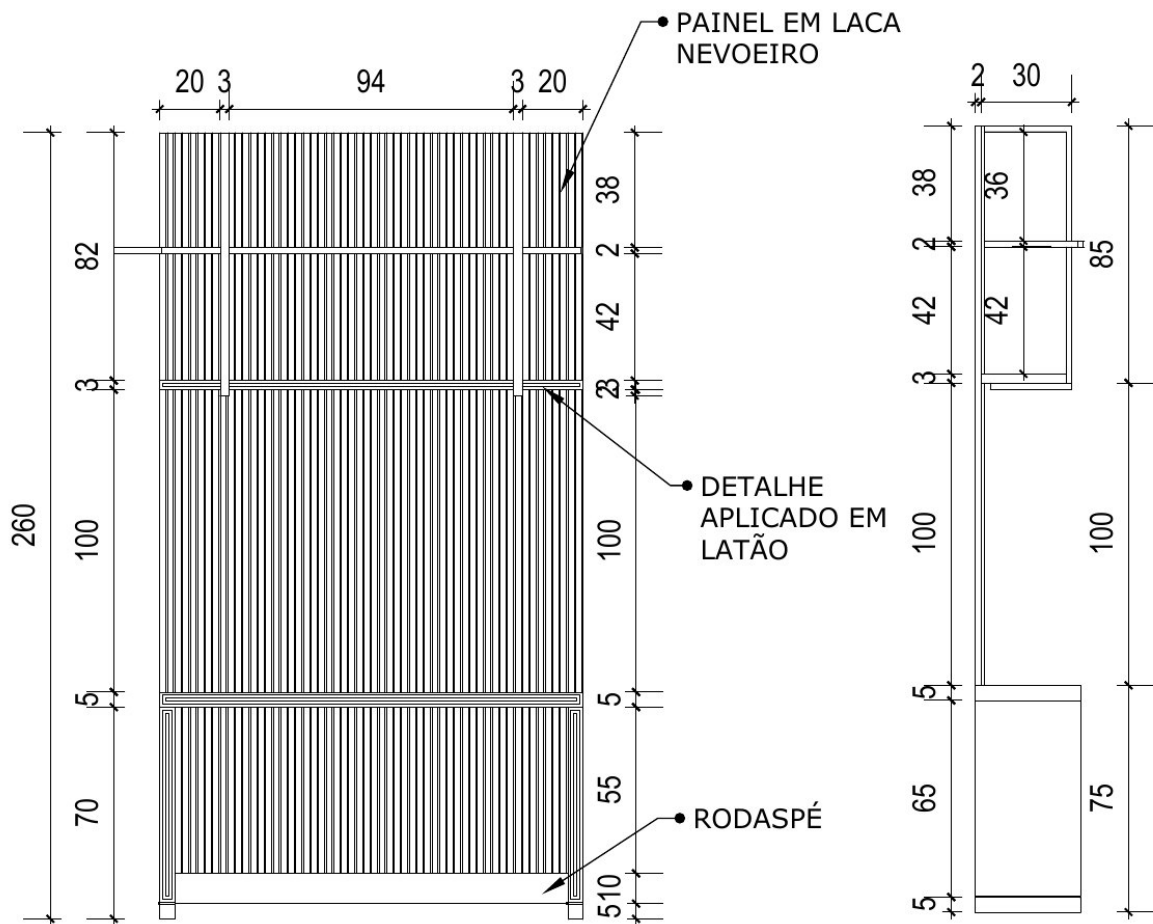

11 - PEINEL RIPADO LACCA NEVOEIRO
ESCALA 1:25

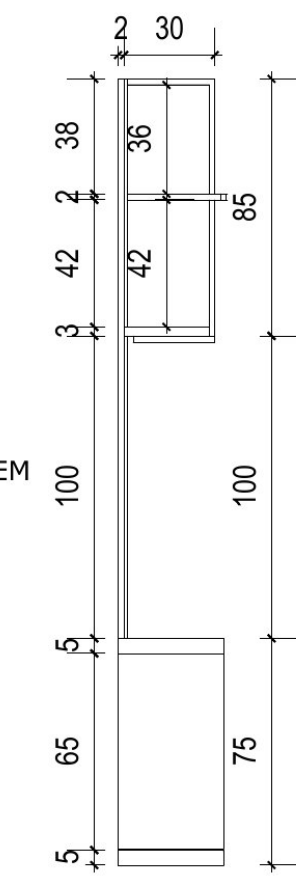

12 - MARCENARIA PENTEADEIRA
ESCALA 1:25


TINTA SUVINIL
NEVOEIRO

DETALHE EM LATÃO

ILUMINAÇÃO NO
PAINEL DE GESSO


PAPEL DE PAREDE ENVOLÉE
FLEURIE GRIS - LUTECE

PIANEL DE GESSO

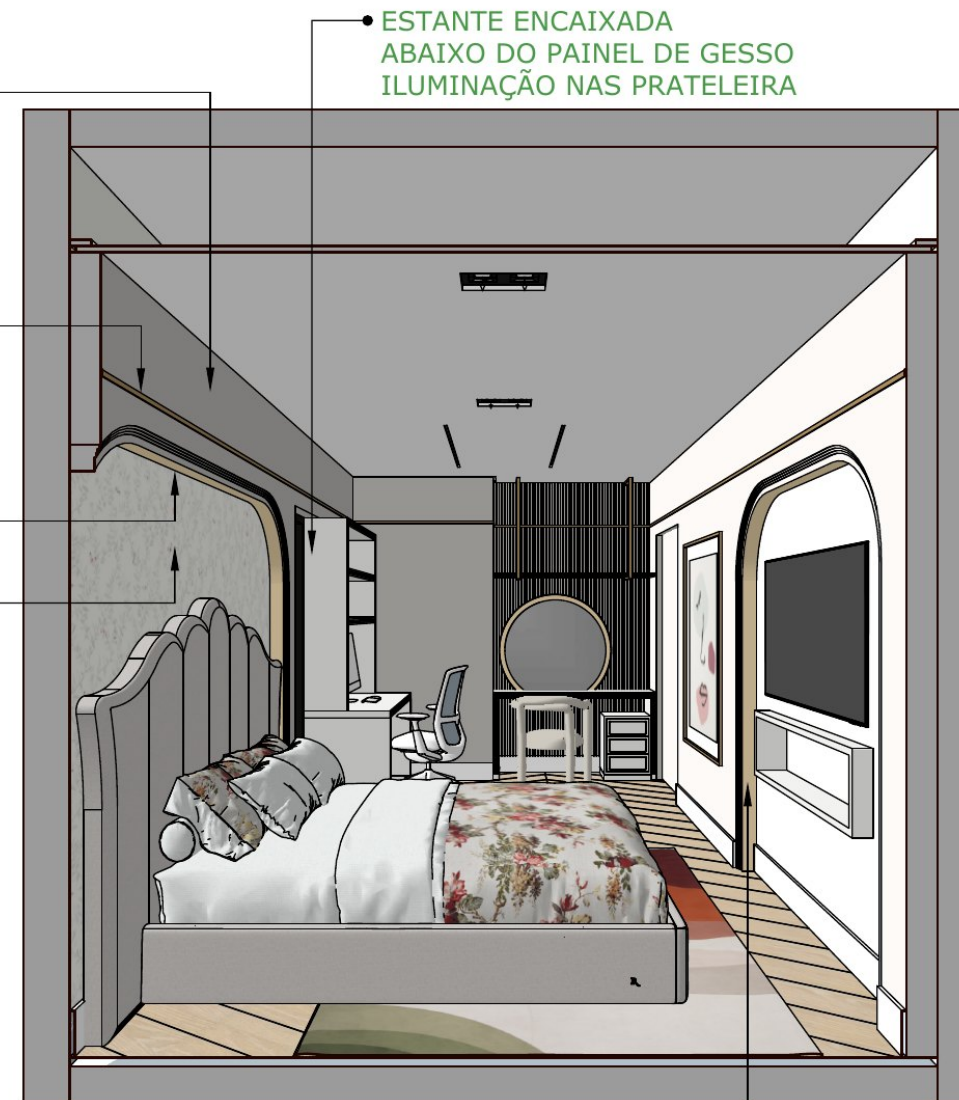

CONFIRMAR PONTO ELÉTRICO
PARA NICHOS EM GESSO ILUM.

NECESSÁRIO
PONTO ELÉTRICO
PARA ESPELHO
ILUMINADO

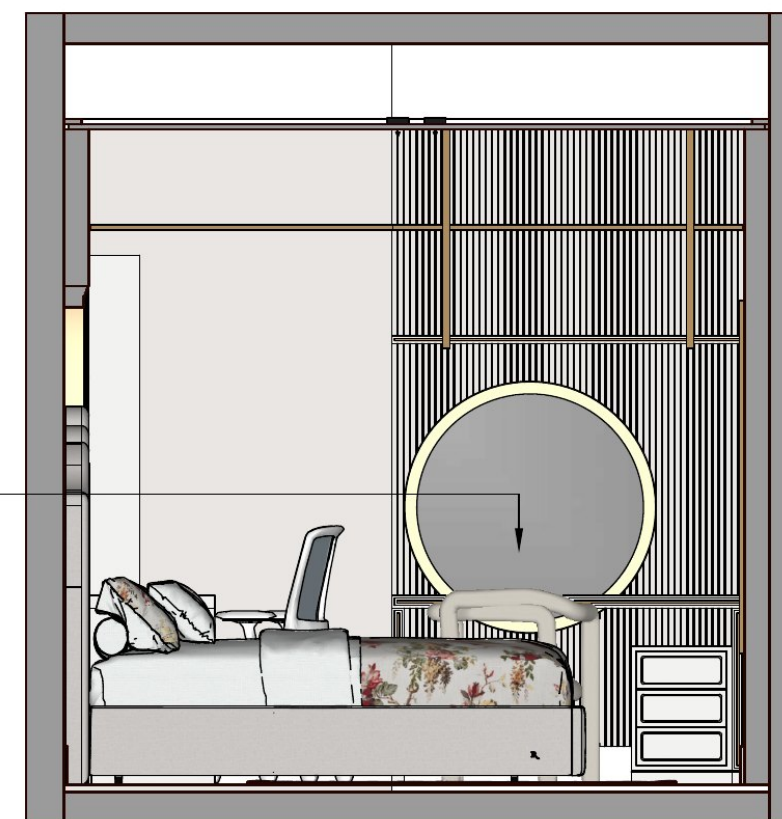

13 - VISTA C - HUMANIZADA
ESCALA 1:30



PROJETO

SUÍTE INFANTIL 02

IDENTIFICAÇÃO

RESIDÊNCIA ALPHAVILLE 4

LOCALIZAÇÃO

CAMPO GRANDE - MS

AUTOR PROJETO

Elaine Lameu

CONTEÚDO

Vista C Técnica e
Humanizada

DATA

19/05/2024

ESCALA

INDICADA

OJEE CRIATIVA

@elainelameu.arq

05
08



PROJETO

SUÍTE INFANTIL 02

IDENTIFICAÇÃO

RESIDÊNCIA ALPHAVILLE 4

LOCALIZAÇÃO

CAMPO GRANDE - MS

AUTOR PROJETO

Elaine Lameu

CONTEÚDO

Vista D Técnica e Humanizada

DATA

19/05/2024

ESCALA


INDICADA

OJEE CRIATIVA


@elainelameu.arq

06

08

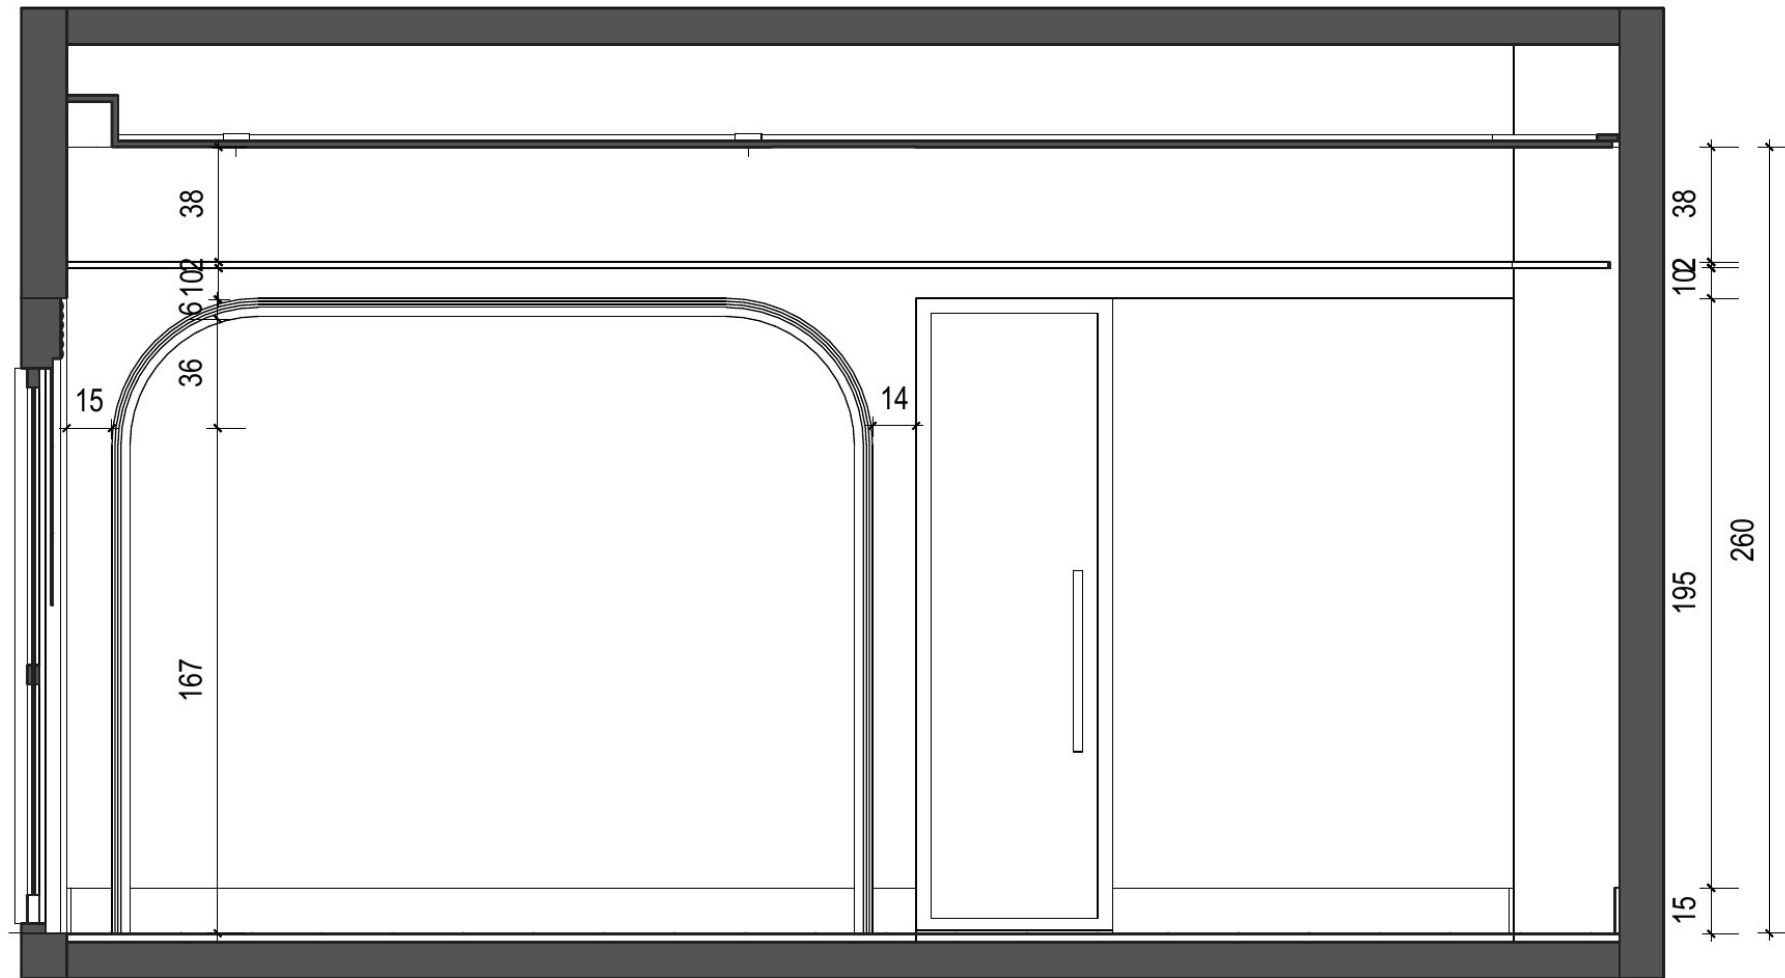






14 - VISTA D - TÉCNICA
ESCALA 1:25

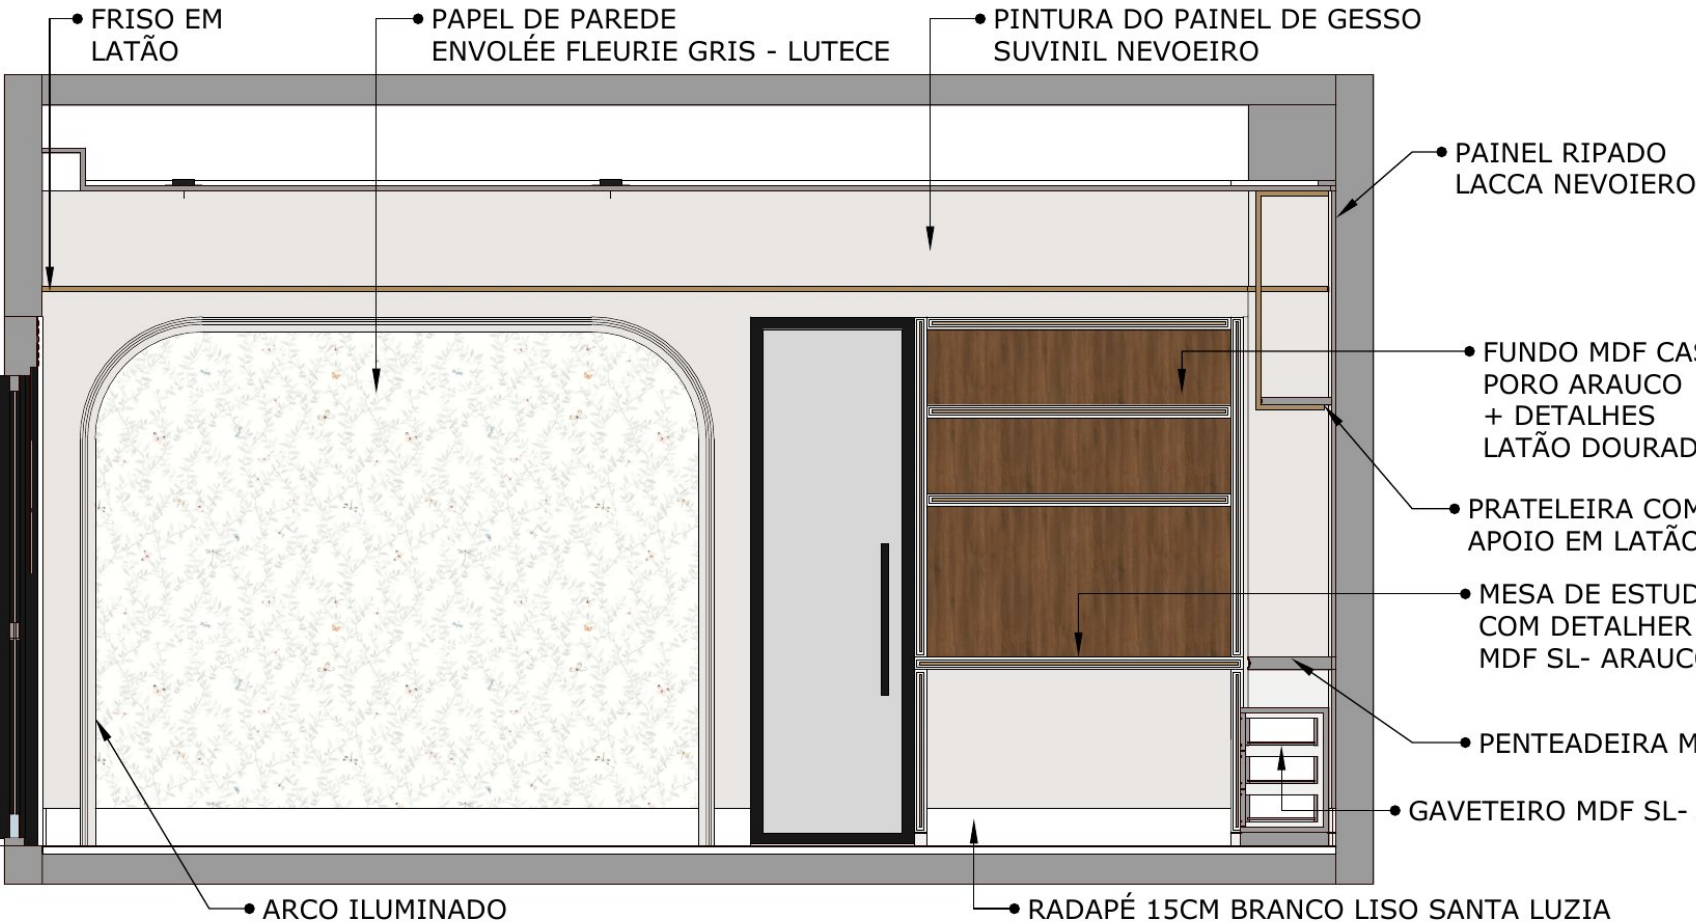

15 - VISTA D - HUMANIZADA
ESCALA 1:30






16 - VISTA D PERSPECTIVADA
Sem escala

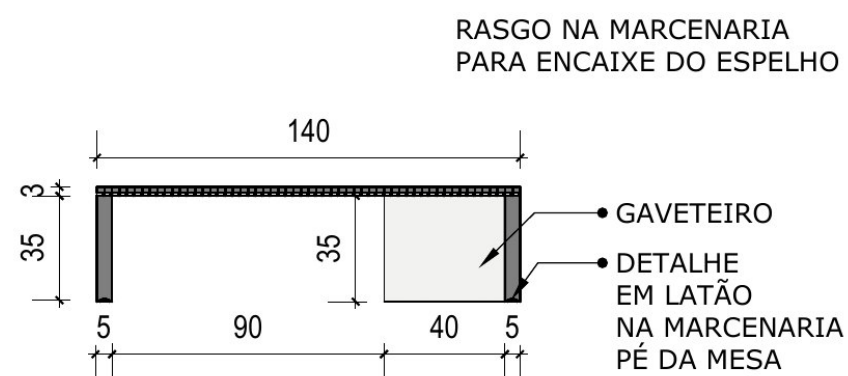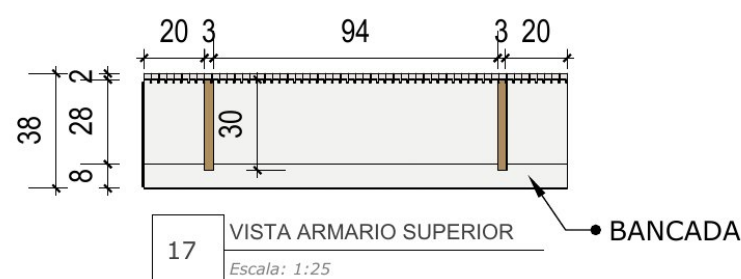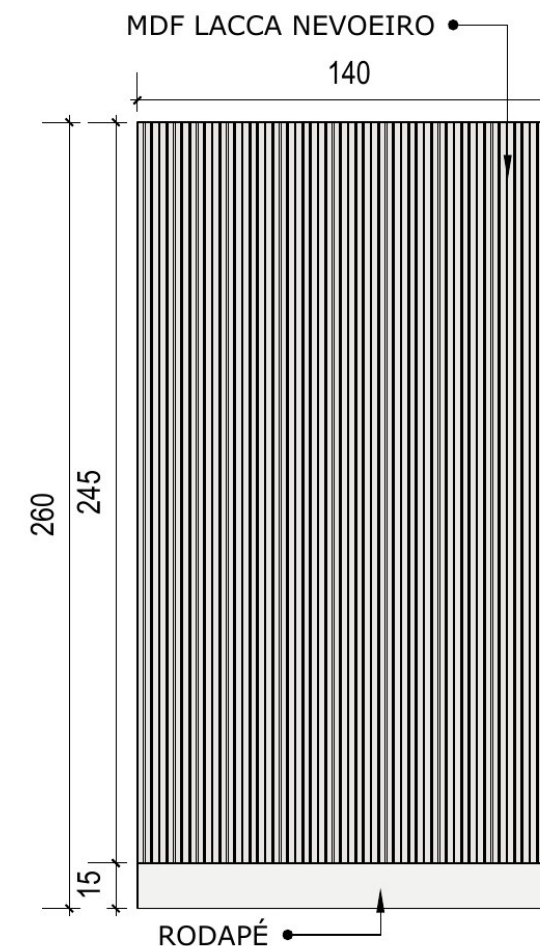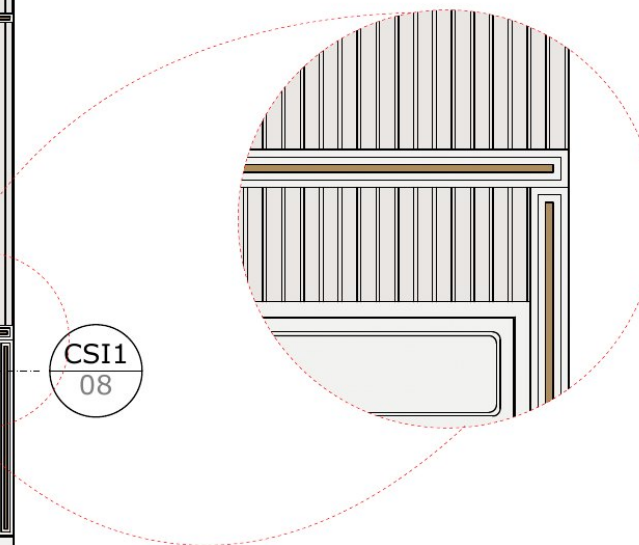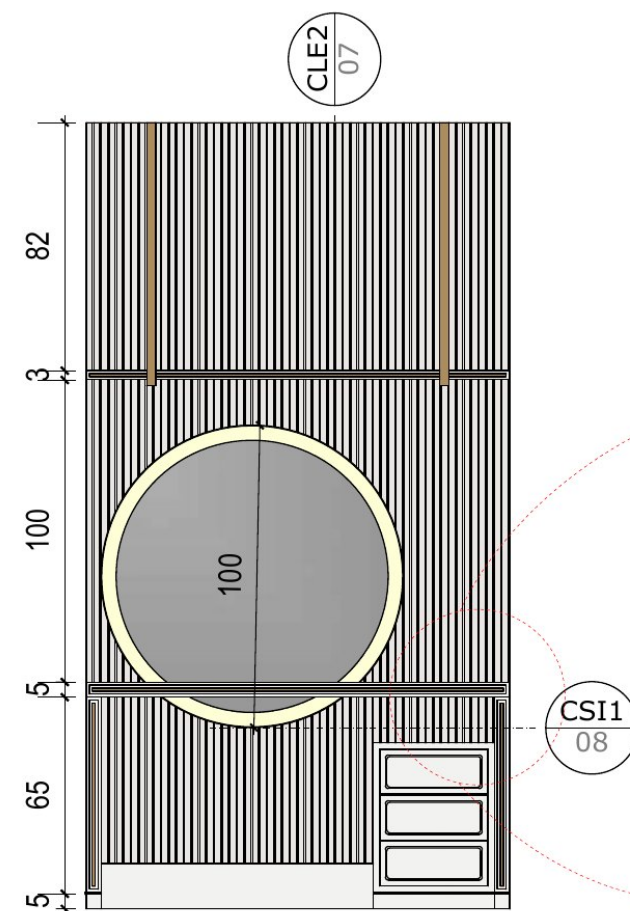

OBSERVAÇÃO

1. RESPONSÁVEL PELA EXECUÇÃO CONFERIR TODAS AS MEDIDAS IN-LOCO
2. TODAS AS MEDIDAS ENCONTRA-SE EM CM SOB O DESENHO.
3. EM CASO DE DÚVIDAS CONTACTAR O RESPONSÁVEL PELO PROJETO.
4. TODAS AS ALTERAÇÕES DEVEM SER CONSULTADAS COM AUTOR DO PROJETO.

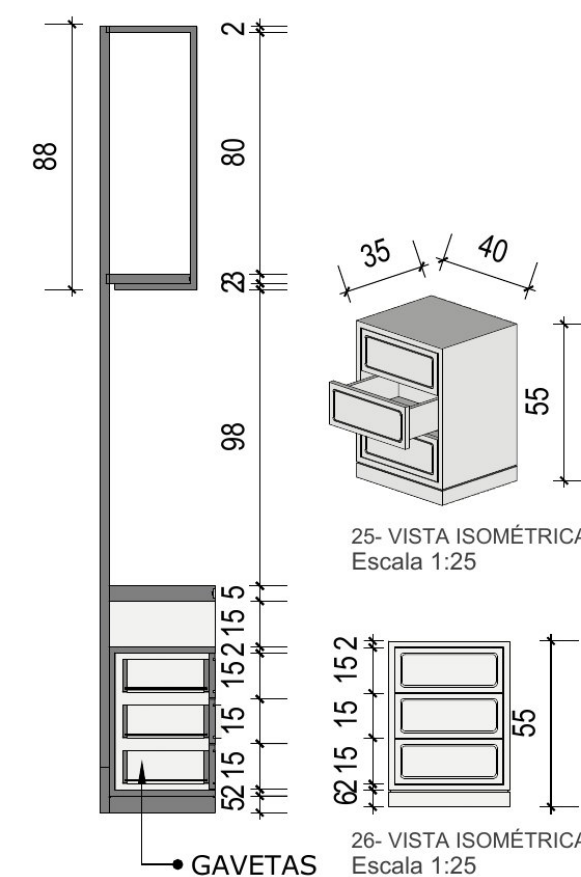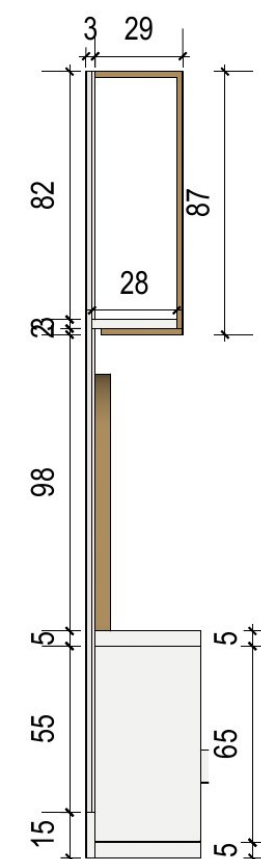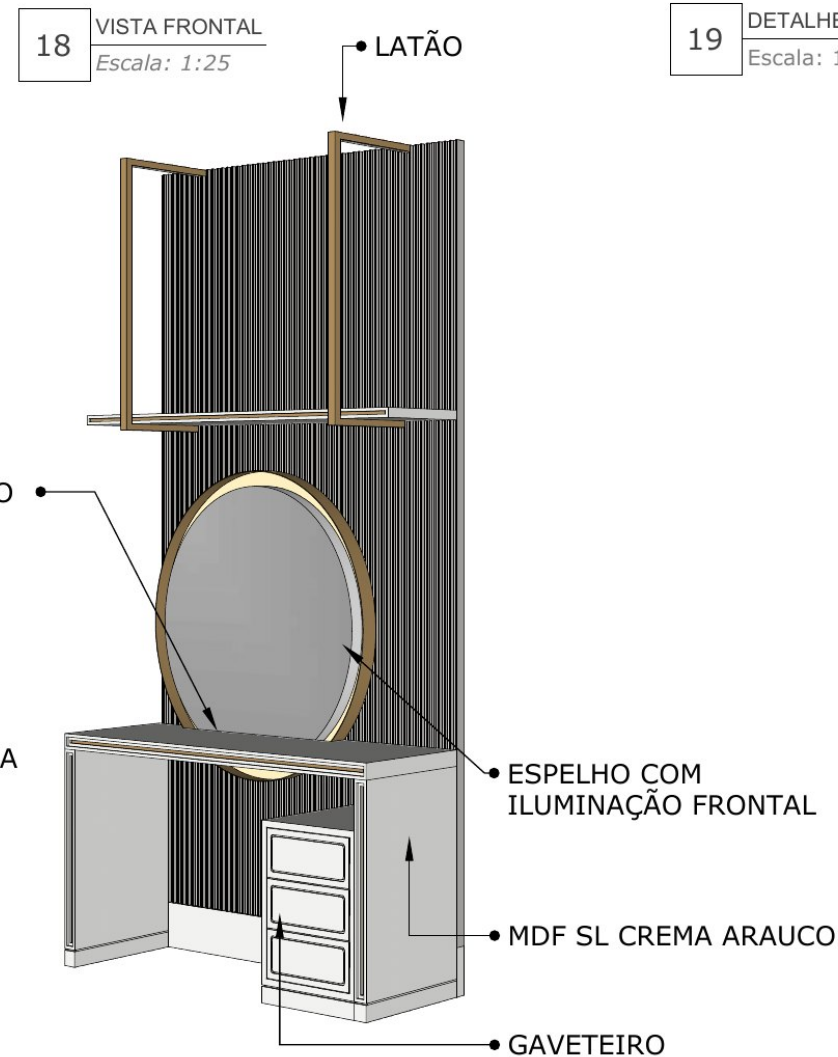

PROJETO

IDENTIFICAÇÃO

LOCALIZAÇÃO

AUTOR PROJETO

CONTEÚDO

Marcenaria
Penteadeira

DATA

ESCALA
INDICADA

OJEE CRIATIVA

07/08




27 - VISTA D PAGINAÇÃO PAREDE
ESCALA 1:25




28- DETALHE EM LATÃO
ESCALA 1:10



IMAGEM RENDERIZAÇÃO

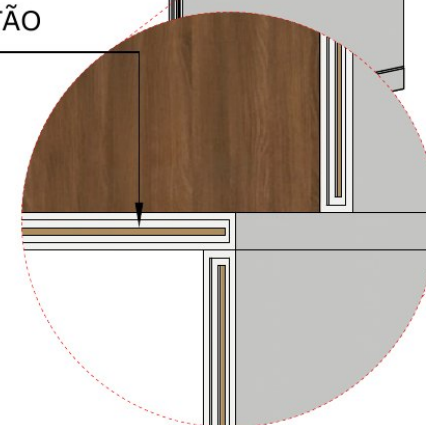


29- REBAIXO
NA MERCENARIA
DETALHE EM LATÃO

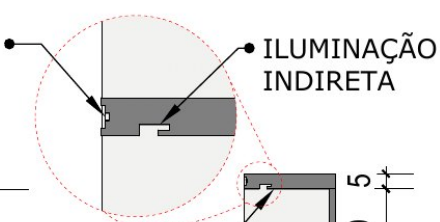


ILUMINAÇÃO
INDIRETA

ILUMINAÇÃO
INDIRETA

30 DETALHE
Escala: 1:10

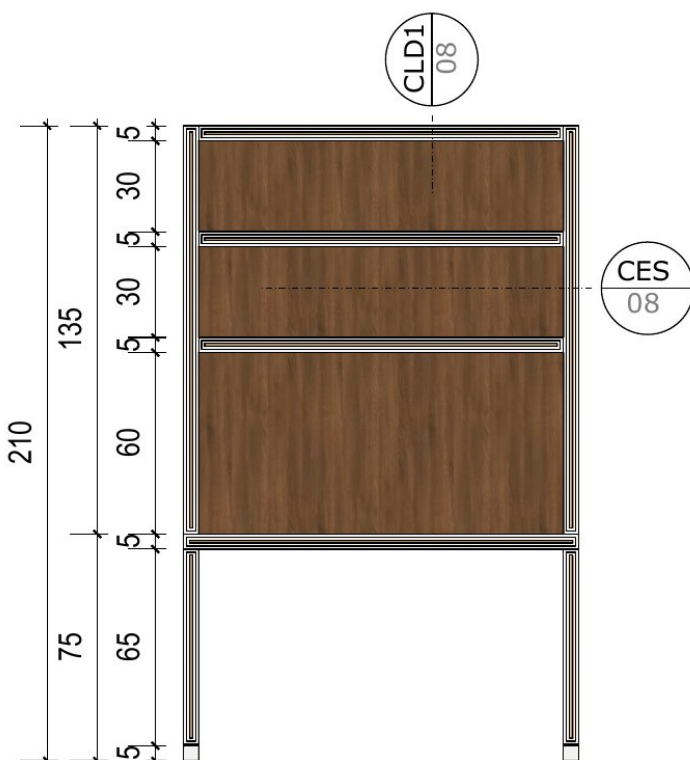


31 VISTA FRONTAL
Escala: 1:25

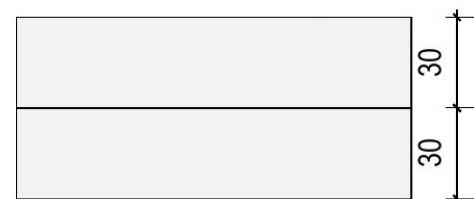

32 VISTA ESTANTE SUPERIOR
Escala: 1:25




33 CES- SUPERIOR
Escala: 1:25

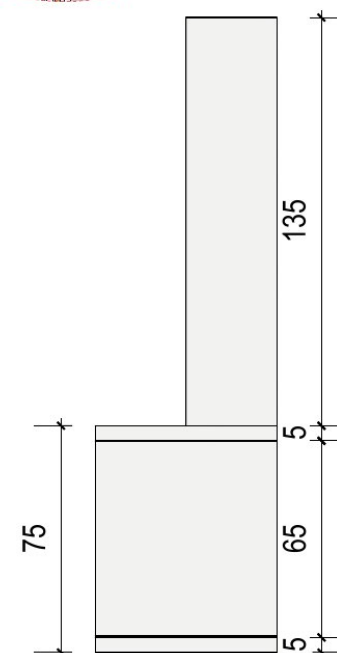

34 VISTA LATERAL DIREITA
Escala: 1:25

MDF SL
CRERMA ARAUCO

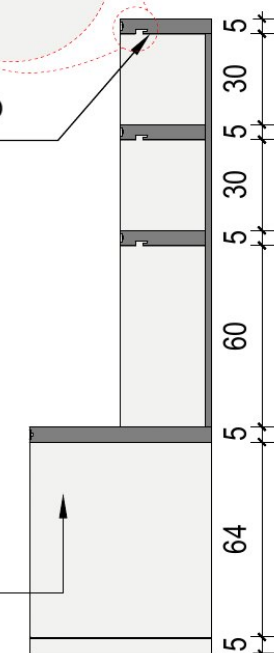

35 CORTE CLD1 - LATERAL DIREITO
Escala: 1:25



PROJETO

SUÍTE INFANTIL 02

IDENTIFICAÇÃO

RESIDÊNCIA ALPHAVILLE 4

LOCALIZAÇÃO

CAMPO GRANDE - MS

AUTOR PROJETO

Elaine Lameu

CONTEÚDO

Marcenaria Mesa de
Estudo

DATA

19/05/2024

ESCALA

INDICADA



OJEE CRIATIVA

@elainelameu.arq

08
08

MARCENARIA CLOSET


PORTAS COM ESPELHO COLADO

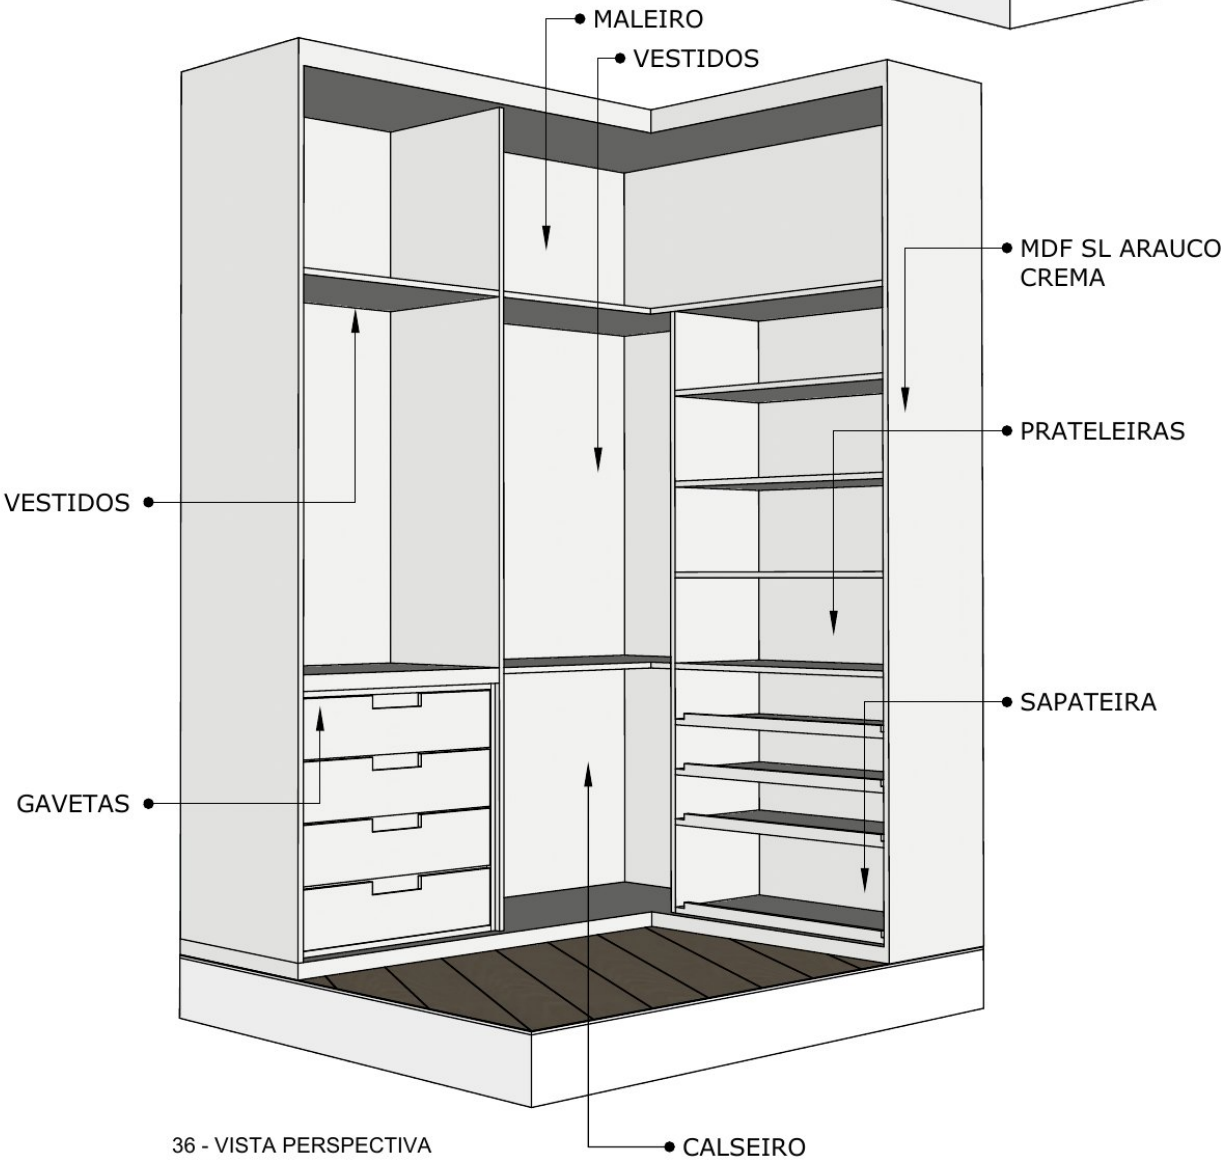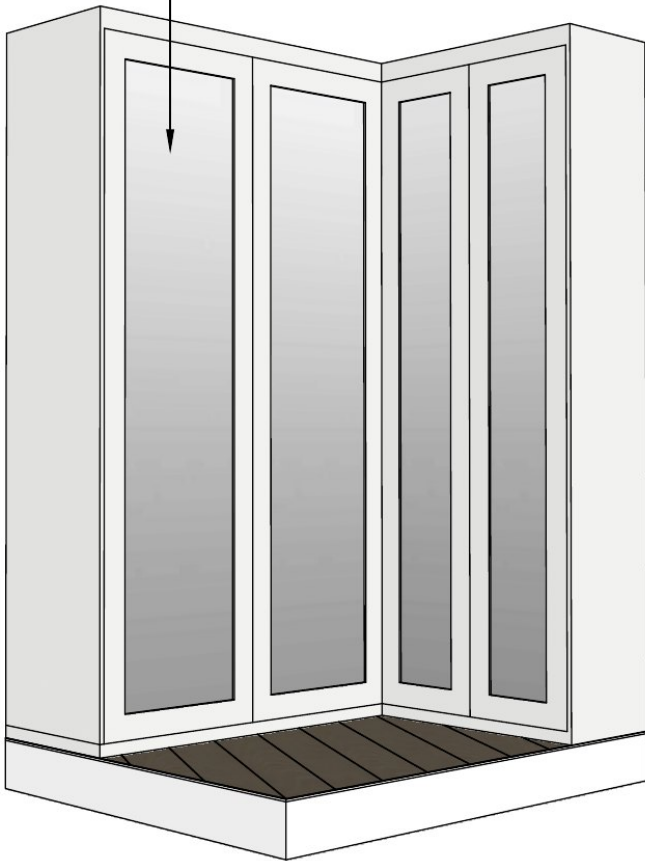

36 - VISTA PERSPECTIVA
Sem escala



IMAGEM RENDERIZADA

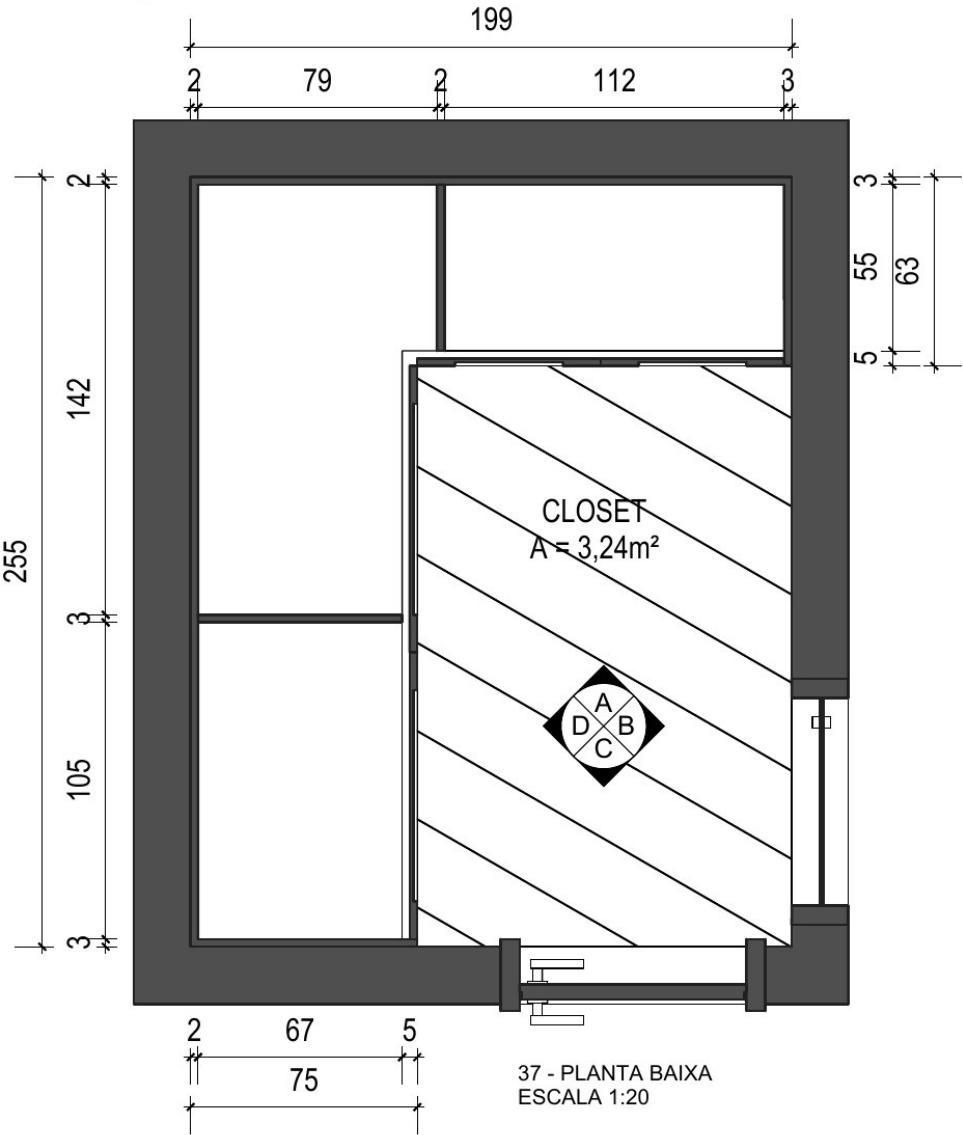

PROJETO

SUÍTE INFANTIL 02

IDENTIFICAÇÃO

RESIDÊNCIA ALPHAVILLE 4

LOCALIZAÇÃO

CAMPO GRANDE - MS

AUTOR PROJETO

Elaine Lameu

CONTEÚDO

Marcenaria Closet

DATA

19/05/2024

ESCALA

INDICADA

OJEE CRIATIVA

@elainelameu.arq

09 / 08



SUÍTE INFANTIL 02

IDENTIFICAÇÃO

RESIDÊNCIA ALPHAVILLE 4

LOCALIZAÇÃO

CAMPO GRANDE - MS

AUTOR PROJETO

Elaine Lameu

CONTEÚDO

Corte A Closet

DATA

19/05/2024


ESCALA

INDICADA


OJEE CRIATIVA

@elainelameu.arq

10/08

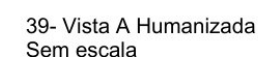


Na imagem abaixo desconsiderar os revestimentos das paredes, os mesmo já foram atualizados, considerar a marcenaria.

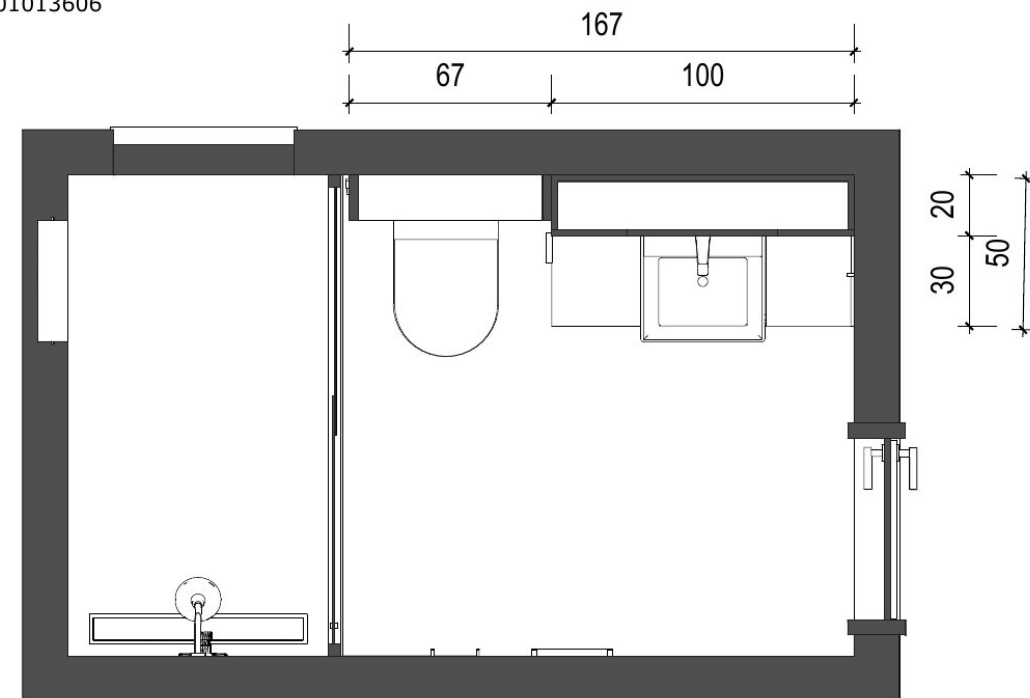

Acabamento para válvula
de descarga Docol Flat Cod. 00931706


DUCHA HIGIÊNICA COM
REGISTRO E DERIVAÇÃO
LIFT ÔNIX DOCOL COD. 00

● PERFIL DE SOBREPOR

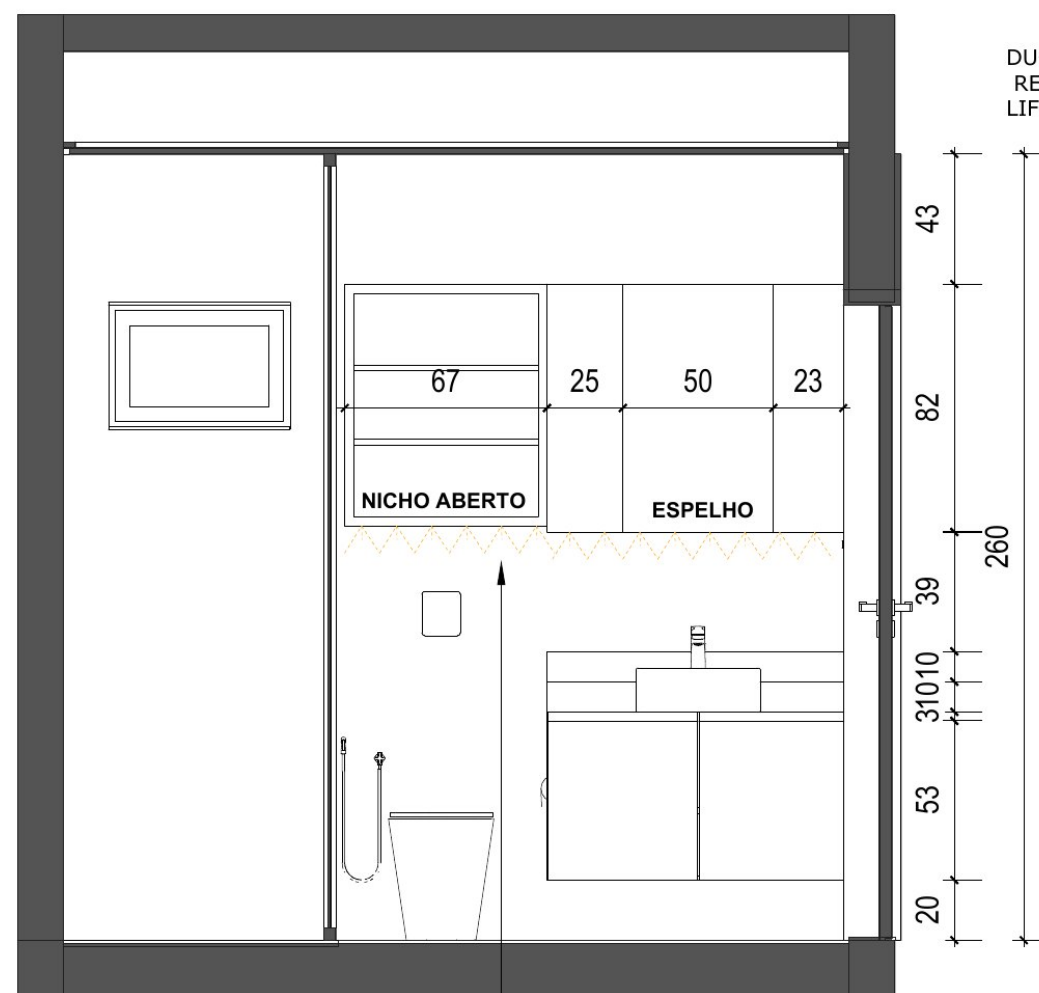


50 - ELEVAÇÃO FRONTAL
Escala 1:25

● ILIMINAÇÃO NA MARCENARIA

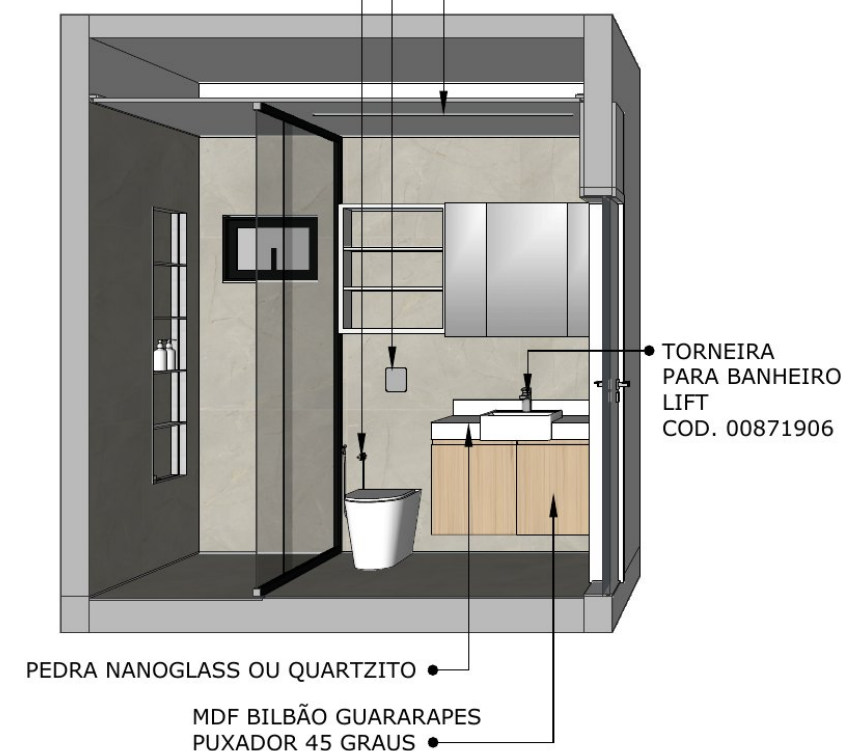

51 - PERSPECTIVA SEM ESCALA PARA UMA MELHOR VISUALIZAÇÃO

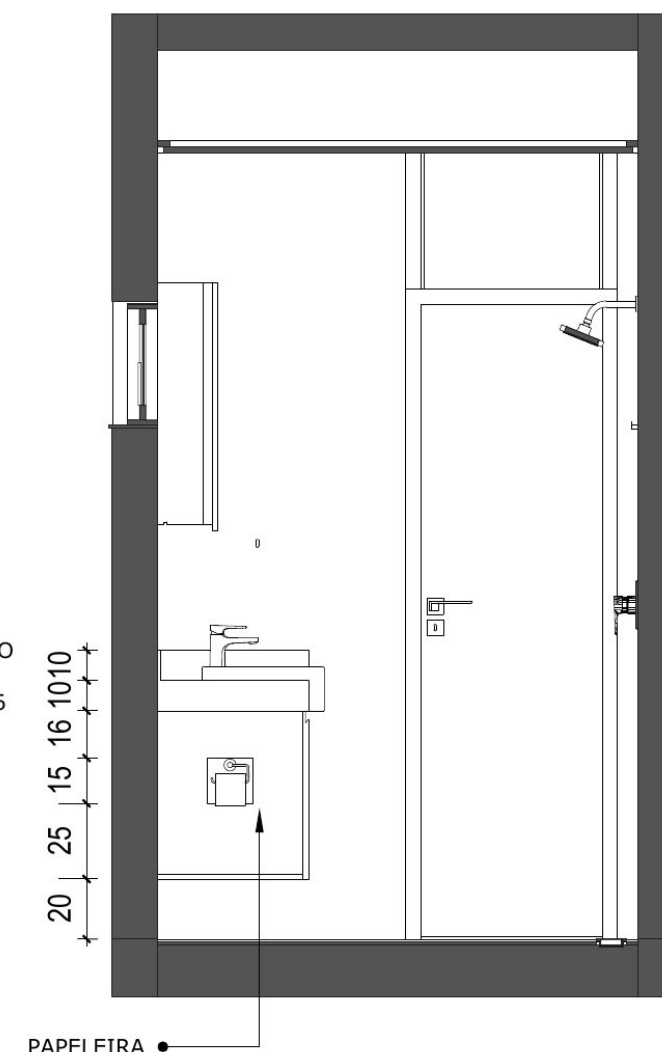

52- ELEVÇÃO A PERSPECTIVA SEM ESCALA PARA UMA MELHOR VISUALIZAÇÃO



SUÍTE INFANTIL 02

RESIDÊNCIA ALPHAVILLE 4

CAMPO GRANDE - MS

Elaine Lameu

Maecenaria banheiro

19/05/2024

ESCALA
INDICADA

@elainelameu.arq

13
08

MARCENARIA BANHEIRO











53 ELEVÇÃO A PERSPECTIVA
SEM ESCALA PARA UMA MELHOR VISUALIZAÇÃO



• PORTA-TOALHAS BASTÃO
DOCOL FLAT COD. 00961306

• CABIDE CROMADO DOCOL
FLAT COD. 00960906

• ACABAMENTO MONOCOMANDO/CHUVEIRO-
DUCHA-LIFT DOCOL MONOCOMANDO
00805606

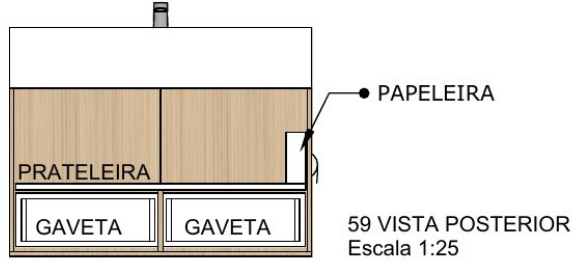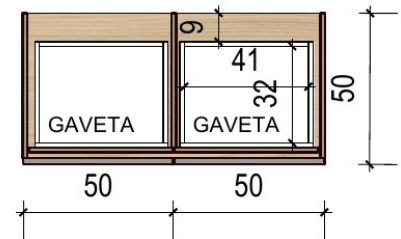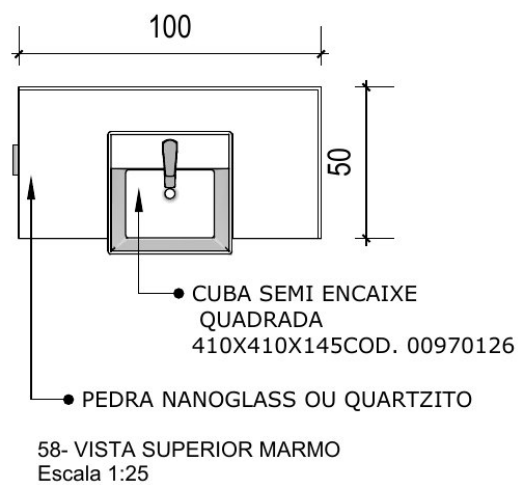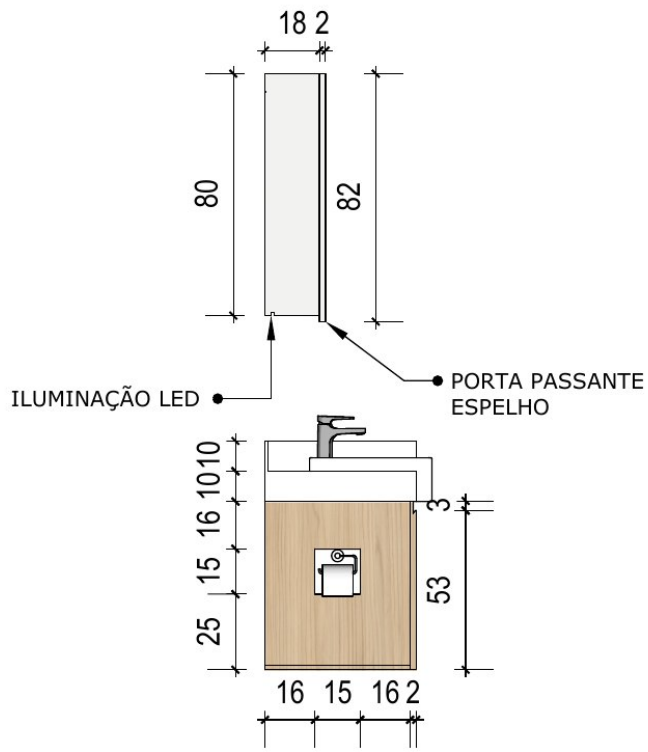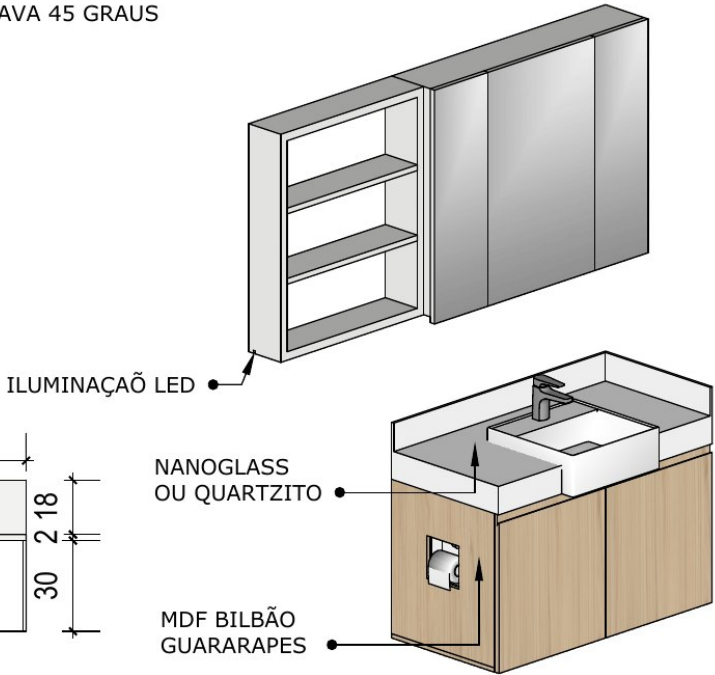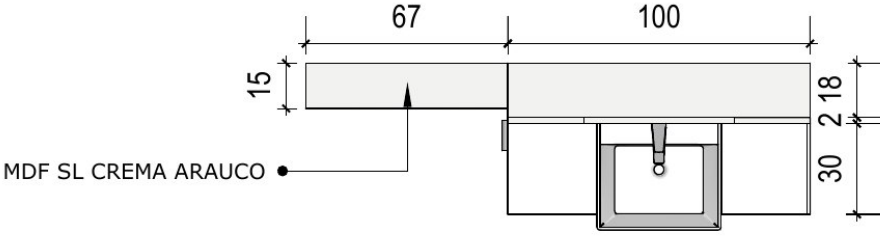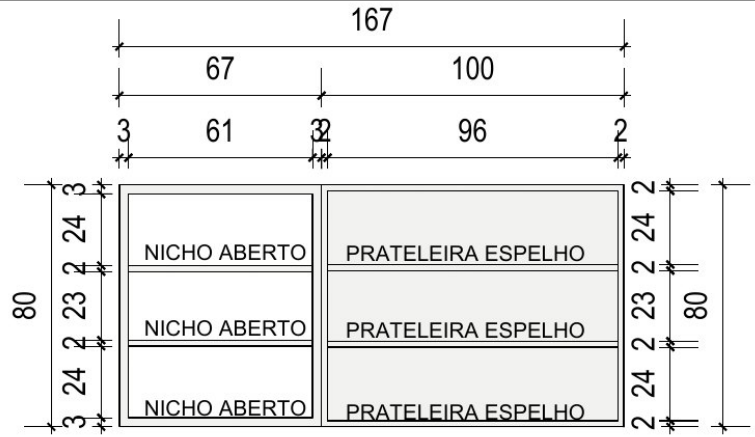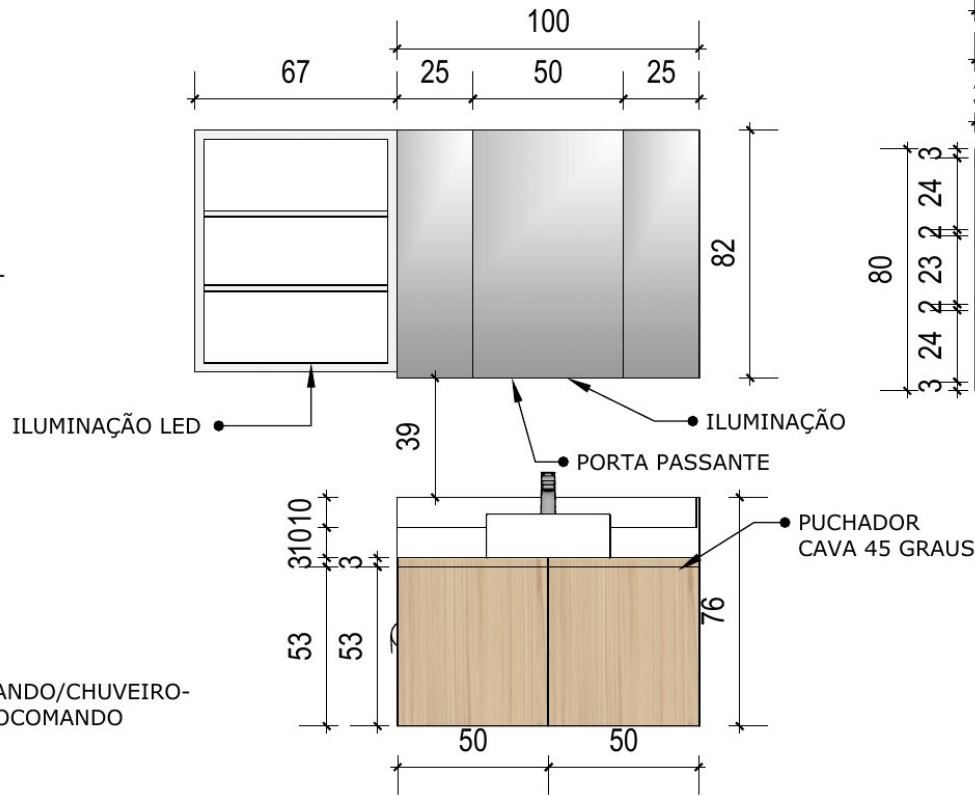

PROJETO

SUÍTE INFANTIL 02

IDENTIFICAÇÃO

RESIDÊNCIA ALPHAVILLE 4

LOCALIZAÇÃO

CAMPO GRANDE - MS

AUTOR PROJETO

Elaine Lameu

CONTEÚDO

Marmoraria e
Marcenaria

DATA

19/05/2024

ESCALA

INDICADA

OJEE CRIATIVA

@elainelameu.arq

14 / 08



PROJETO

SUÍTE INFANTIL 02

IDENTIFICAÇÃO

RESIDÊNCIA ALPHAVILLE 4

LOCALIZAÇÃO

CAMPO GRANDE - MS

AUTOR PROJETO

Elaine Lameu

CONTEÚDO

Planta de Pontos Iluminação

DATA

19/05/2024


ESCALA

INDICADA

OJEE CRIATIVA

@elainelameu.arq

15 / 08

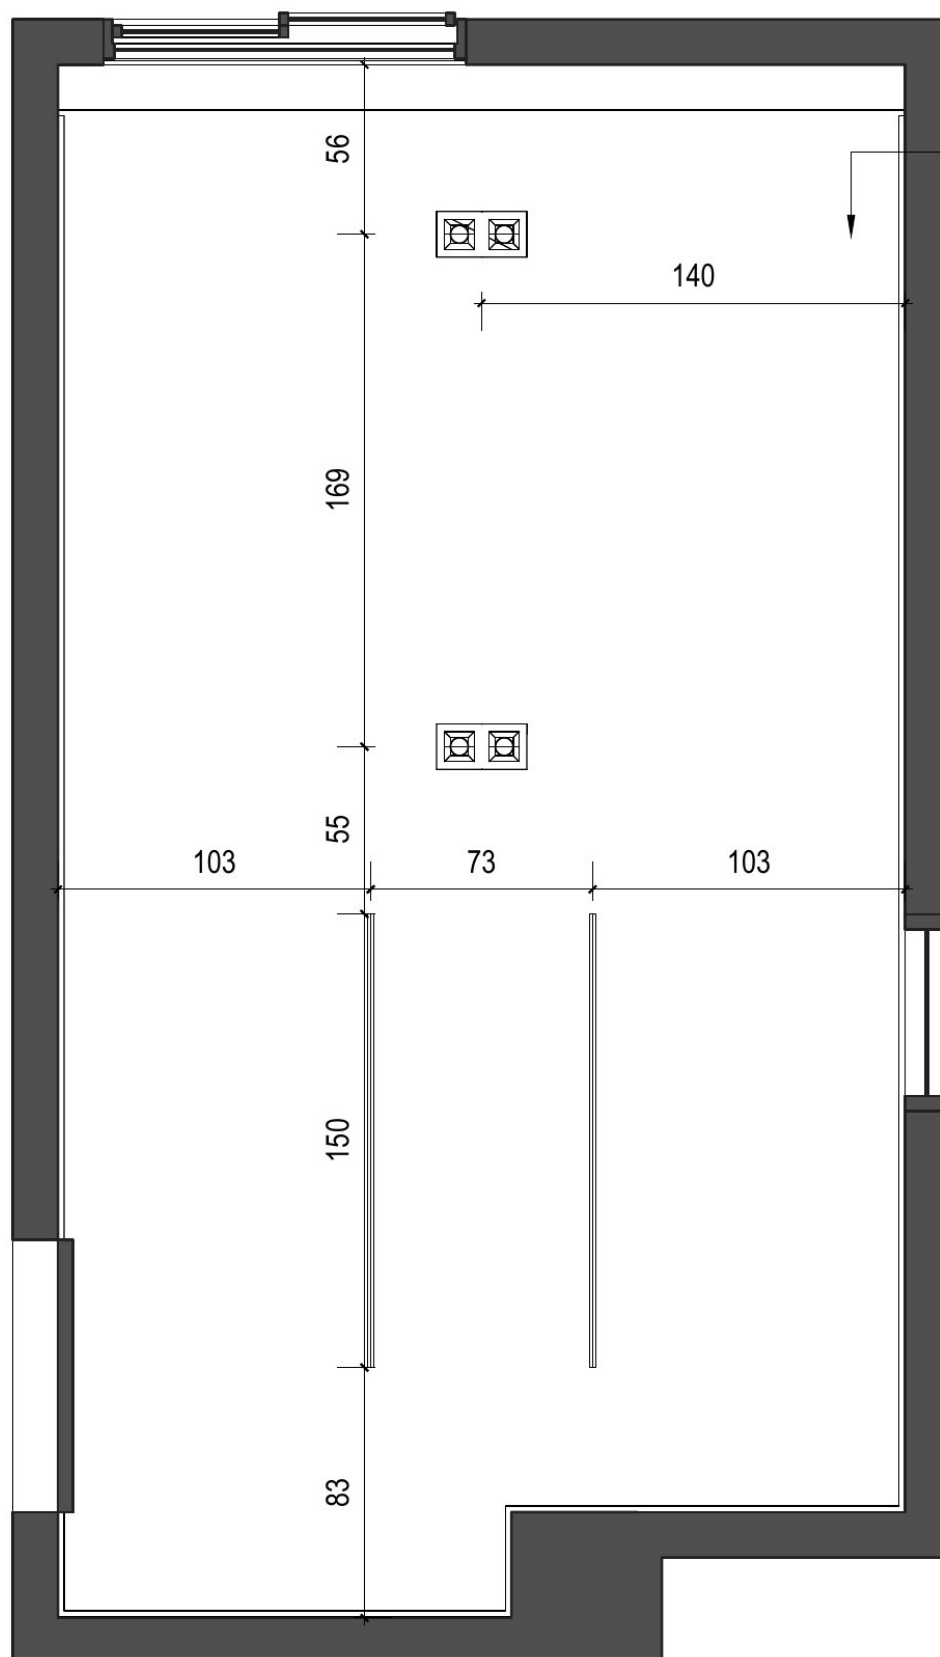


62 - Planta de Pontos Iluminação
ESCALA 1:25

• FORRO DE GESSO JÁ EXSCUTADO NO LOCAL RESTA A INTALAÇÃO DAS LUMINÁRIAS

NOTA DE ILUMINAÇÃO

1. OS PONTOS DE ILUMINAÇÃO FORAM COTADOS PELO EIXO;
2. SE CASO HOUVER PENDENTES, A ALTURA FINAL DOS PENDENTES SÃO COTADOS PELO PISO ACABADO;
3. FICAR ATENTO AS LUMINÁRIAS EMBUTIDAS EM MARCENARIA;
4. VERIFICAR CIRCUITOS DAS LUMINÁRIAS EM CADA AMBIENTE NA PLANTA ORIGINAL VERIFICAR SE EXISTE A NECESSIDADE DE ADEQUAÇÃO;
5. FICAR ATENTO COM VIGAS E PILARES;
6. FICAR ATENTO A LOCAL DE INSTALAÇÃO DE DRIVERS DE LEDS;
7. EM CASO DE DÚVIDAS ENTRAR EM CONTATO COM AUTOR DO PROJETO.

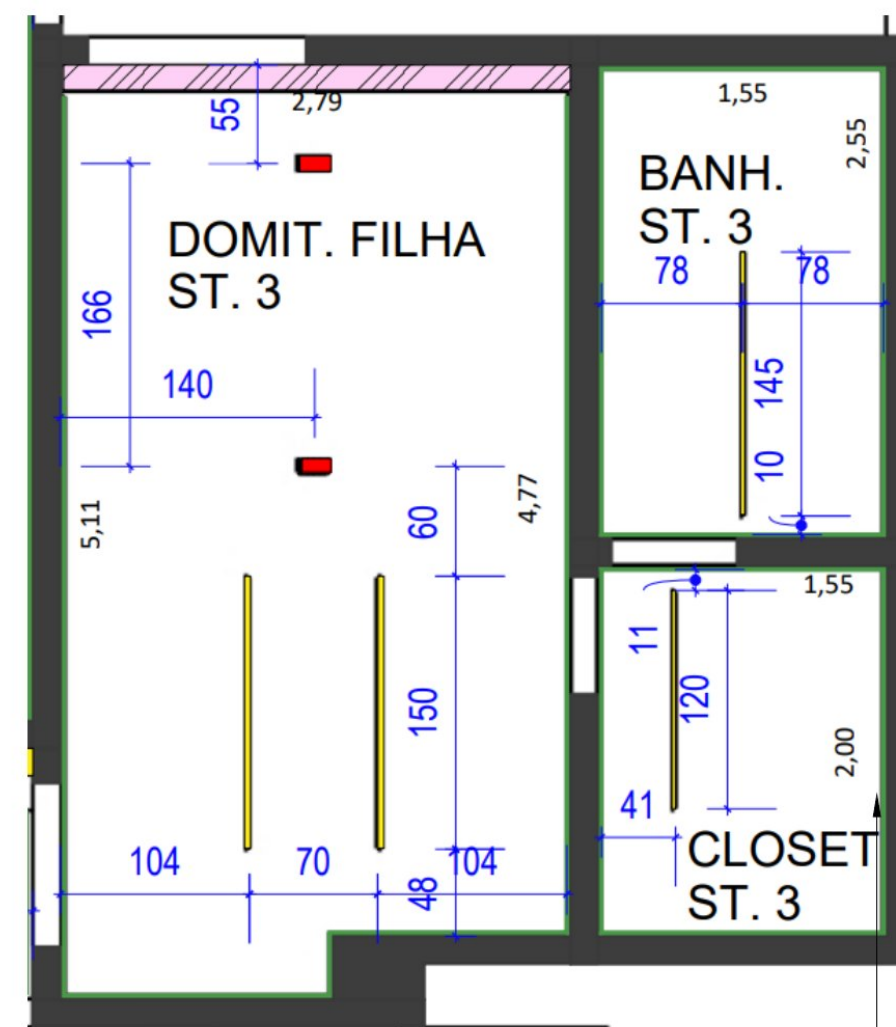

RECORTE DO PROJETO DE FORRO DE GESSO

DEIXAR PONTO DE ILUMINAÇÃO NA MARCENARIA PARA ESPELHO