

PAVIMENTO SUPERIOR
AMBIENTE:
SUÍTE MASTER



CORTINA XALE
TECIDO ARRASTÃO

TECIDO TRAMA
CINZA-CABECEIRA

PINTURA CIMENTO
QUEIMADO OFF-WHITE

CORTINA XALE
TECIDO ARRASTÃO

INFORMAÇÕES DO PROJETO

Aconchego e Bem-Estar

Este projeto foi criado para proporcionar um ambiente de aconchego e tranquilidade, ideal para descanso e leitura.


Os tons suaves dos revestimentos e a trama cinza da cabeceira trazem uma sensação de conforto.

A pintura em cimento queimado off-white amplia o espaço, enquanto a cortina em tecido arrastão e o tapete bouclé adicionam textura acolhedora.

Os móveis, como o puff retangular e o recamier, combinam design sofisticado e conforto.

A poltrona Flirt, em tom terroso, e as peças de iluminação em preto, conferem funcionalidade e um toque moderno ao ambiente, criando um refúgio perfeito para relaxar e ler.

TAPETE TM 4000
BOUCLÊ 7 TAPETAH

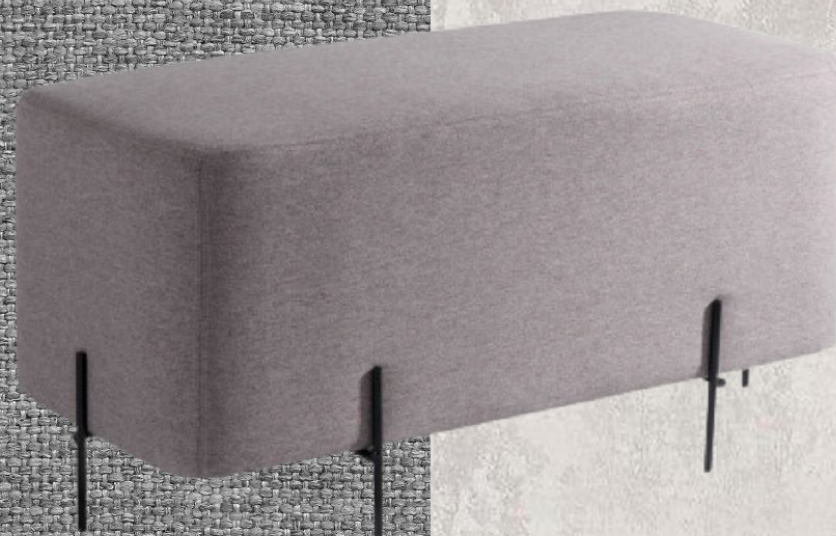

PUFF GOLDEN RETANGULAR



MDF GRISS ARAUCO

MDF CANELA ARAUCO



ARANDELA GAETA.IFC



RECAMIER EBRO



POLTRONA FLIRT




EMBUTIDO QUAD. NO FRAME /
COR PRETO



ROMALUX - MINI
SPOT ANGLE - 80208_2

BOISERIE

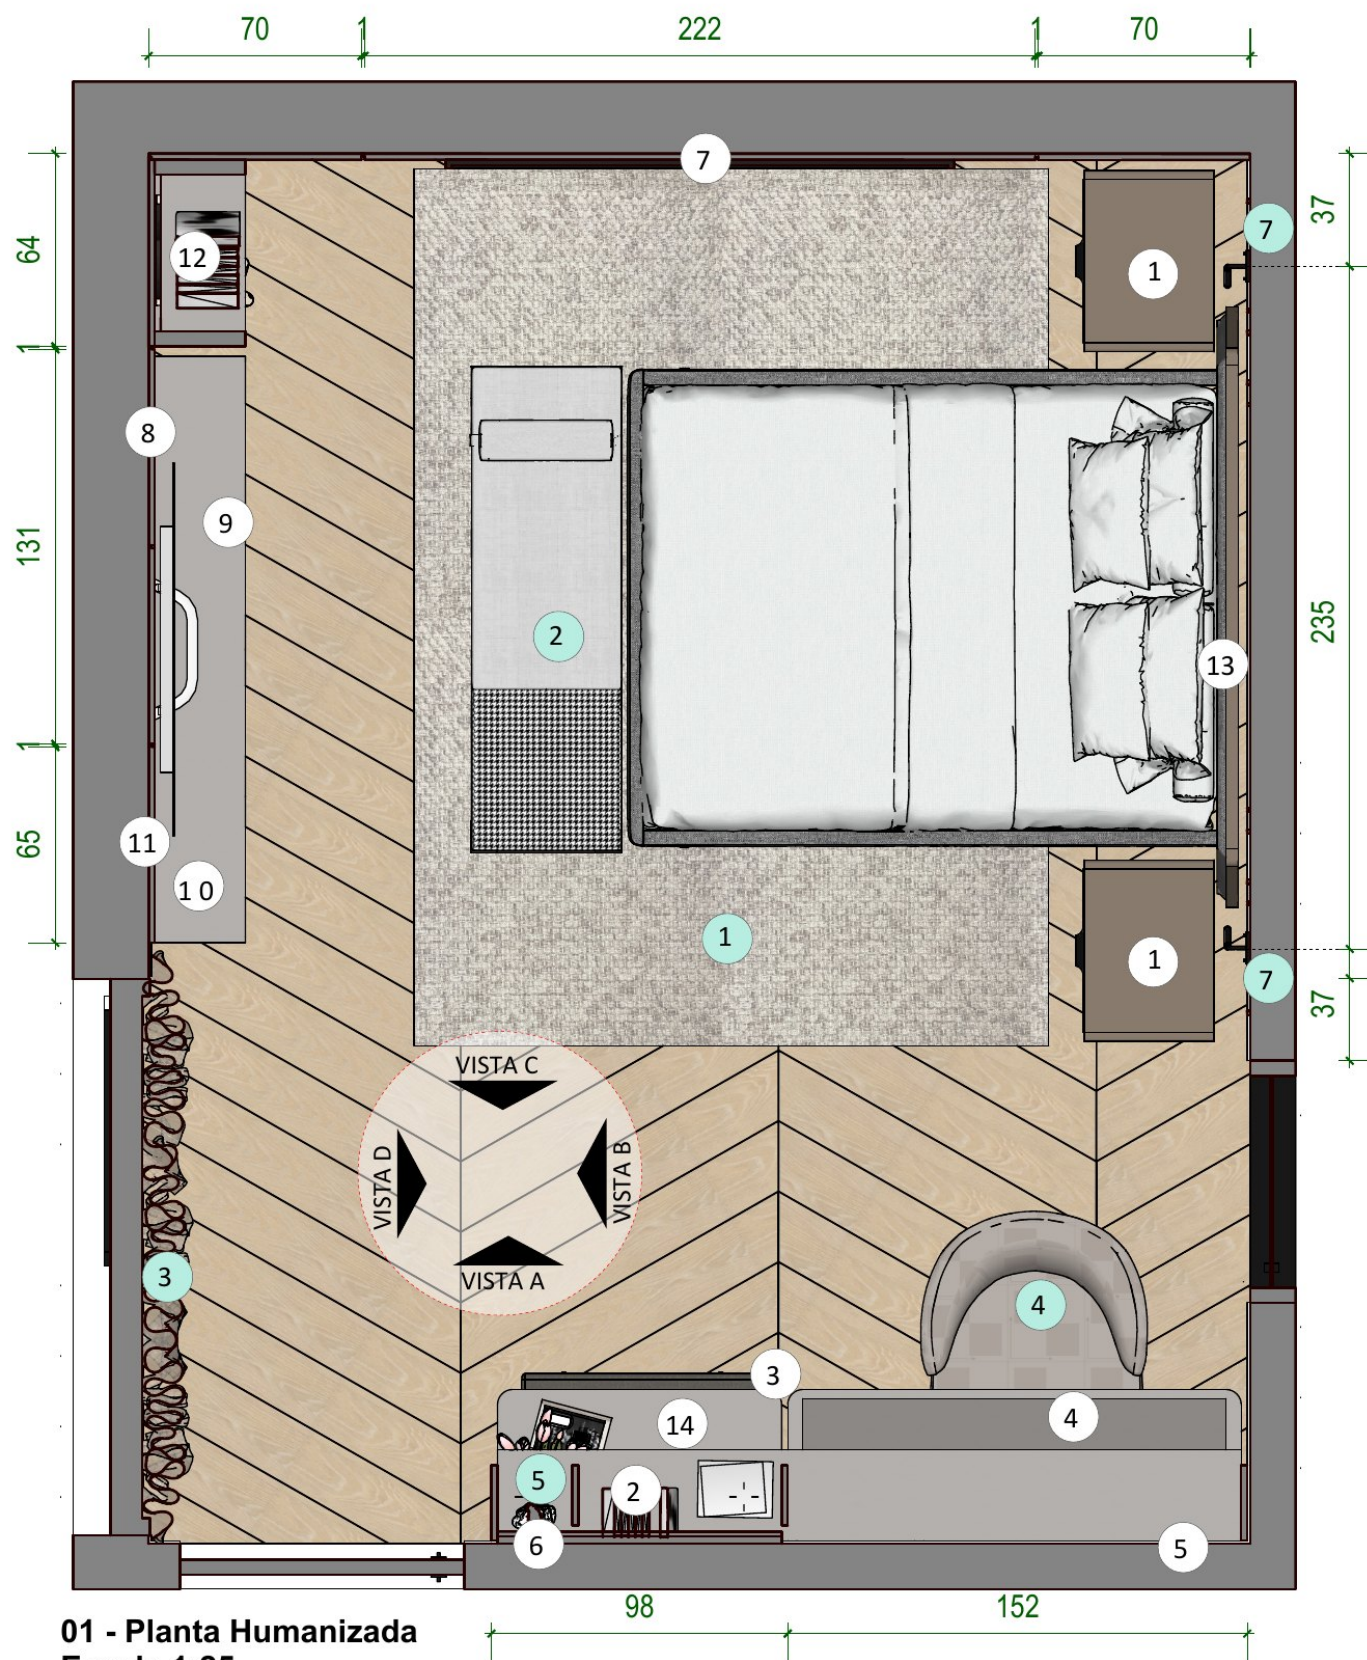


01 - Planta Humanizada
Escala 1:25

02 - VISTA PERSPETIVA
Sem escala



MOBILIÁRIO E MARCENARIA SUÍTE 2 MIGUÉL		
DESCRIÇÃO	OBSERVAÇÃO	CM-COMP.ALT.PROF.
1	MESA DE CABECEIRA	MDF CANELA ARAUCO E GRISS ARAUCO
2	ESTANTE PENTEADEIRA	MDF GRISS ARAUCO
3	GAVETEIRO	MDF GRISS ARAUCO
4	MESA PORTA JÓIAS	MDF GRISS ARAUCO
5	ESPELHO ILUMINAÇÃO FRONTAL	SERRALHERIA/VIDRO
6	ESPELHO FUME PENTEADEIRA	ILUMINADO COM LUMINÁRIAS
7	PAINEL LATERAL QUAD.	MDF GRISS ARAUCO
8	PAINE DA TV COM ESPELHO COLADO	MDF GRISS ARAUCO
9	NICHO DA TV	MDF GRISS ARAUCO
10	RACK TV	MDF GRISS ARAUCO
11	PRATELEIRA SOB TV	MDF GRISS ARAUCO
12	ESTANTE DO PAINEL TV	MDF GRISS ARAUCO
13	CABECEIRA DA CAMA	MDF CANELA ARAUCO
14	MESA DE APOIO MASCULINA	MDF GRISS ARAUCO

MOBILIÁRIO SOLTO		
DESCRIÇÃO	OBSERVAÇÃO	
1	TAPETE	TAPETE TM 4000 BOUCLÉ 7 TAPETAH
2	RECAMIE	RECAMIER EBRO
3	CORTINA XALE TECIDO ARRASTÃO	MANDAR FAZER
4	POLTRONA FLIRT	
5	ROMALUX - MINI SPOT ANGLE - 80208_2	MANDAR FAZER
6	EMBUTIDO QUAD. NO FRAME / 3000K	
7	ARANDELA GAETA.IFC	3000K

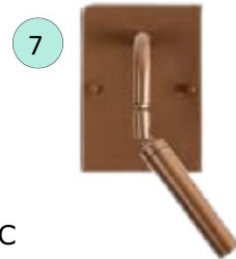

ARANDELA GAETA.IFC



EMBUTIDO QUAD. NO FRAME /
COR PRETO



ROMALUX - MINI
SPOT ANGLE - 80208_2



PROJETO

IDENTIFICAÇÃO

RESIDÊNCIA
ALPHAVILLE 4

LOCALIZAÇÃO

CAMPO GRANDE - MS

AUTOR PROJETO

Elaine Lameu

CONTEÚDO

Planta Humanizada

DATA

26/05/2024

ESCALA

INDICADA

OJEE CRIATIVO
ACO
CONSULTORIA

@elainelameu.arq

(67) 9 8134 3388

01

14



PROJETO

IDENTIFICAÇÃO

RESIDÊNCIA
ALPHAVILLE 4

LOCALIZAÇÃO

CAMPO GRANDE - MS

AUTOR PROJETO

Elaine Lameu

CONTEÚDO

Vista C Técnica e
Humanizada

DATA

26/05/2024


ESCALA

INDICADA


OJEE CRIATIVO
ACO
CONSULTORIA
@elainelameu.arq
(67) 9 8134 3388

05

14

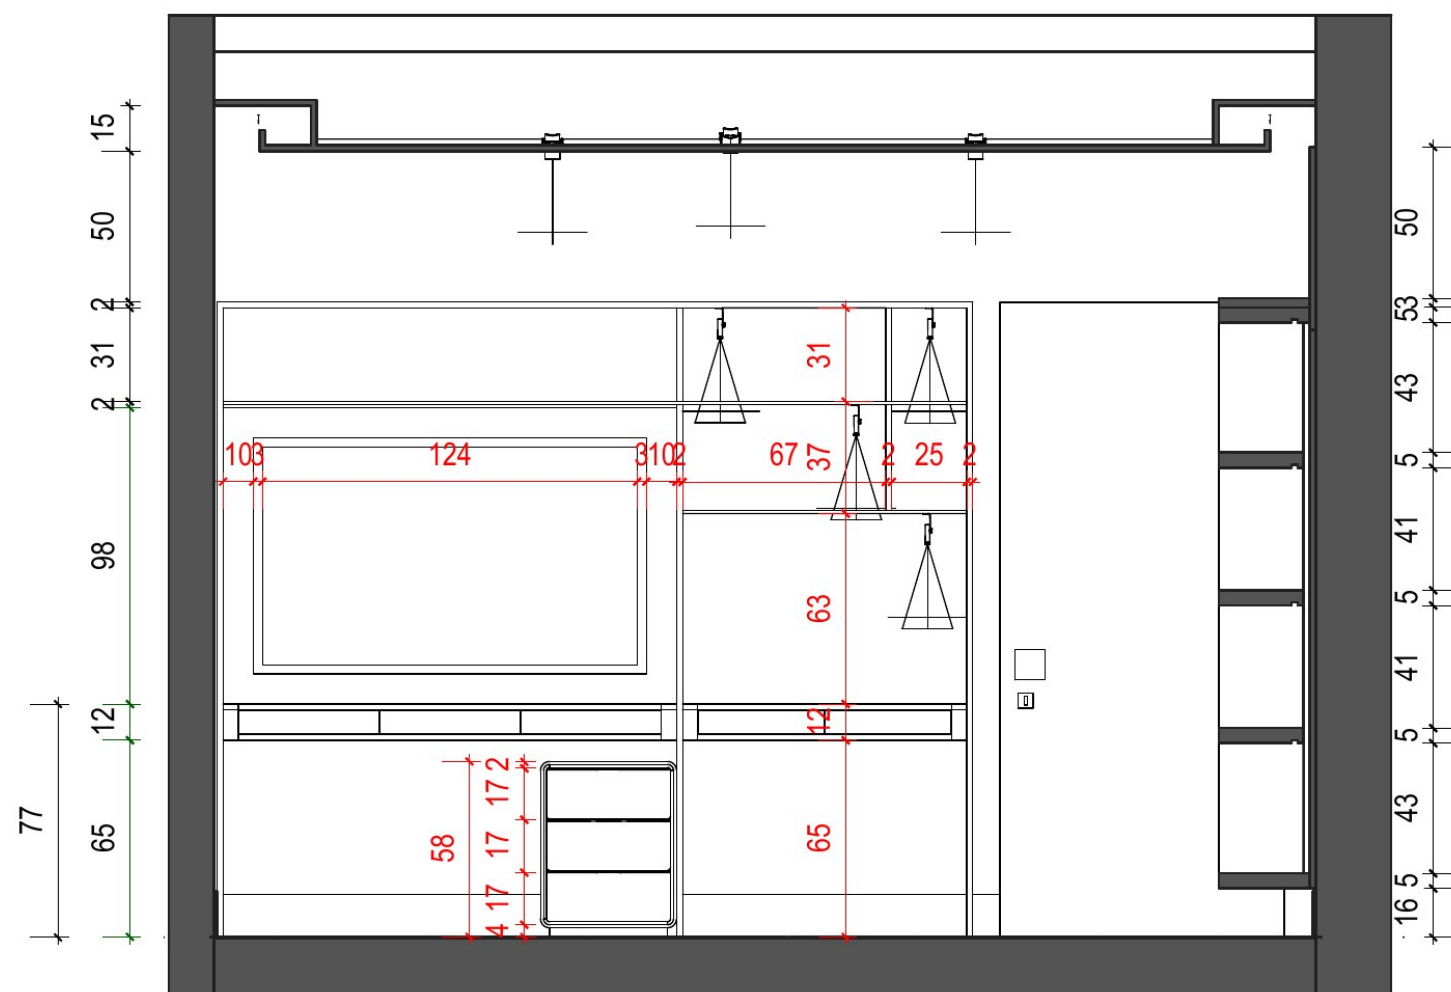


16 - VISTA C - TÉCNICA
ESCALA 1:25

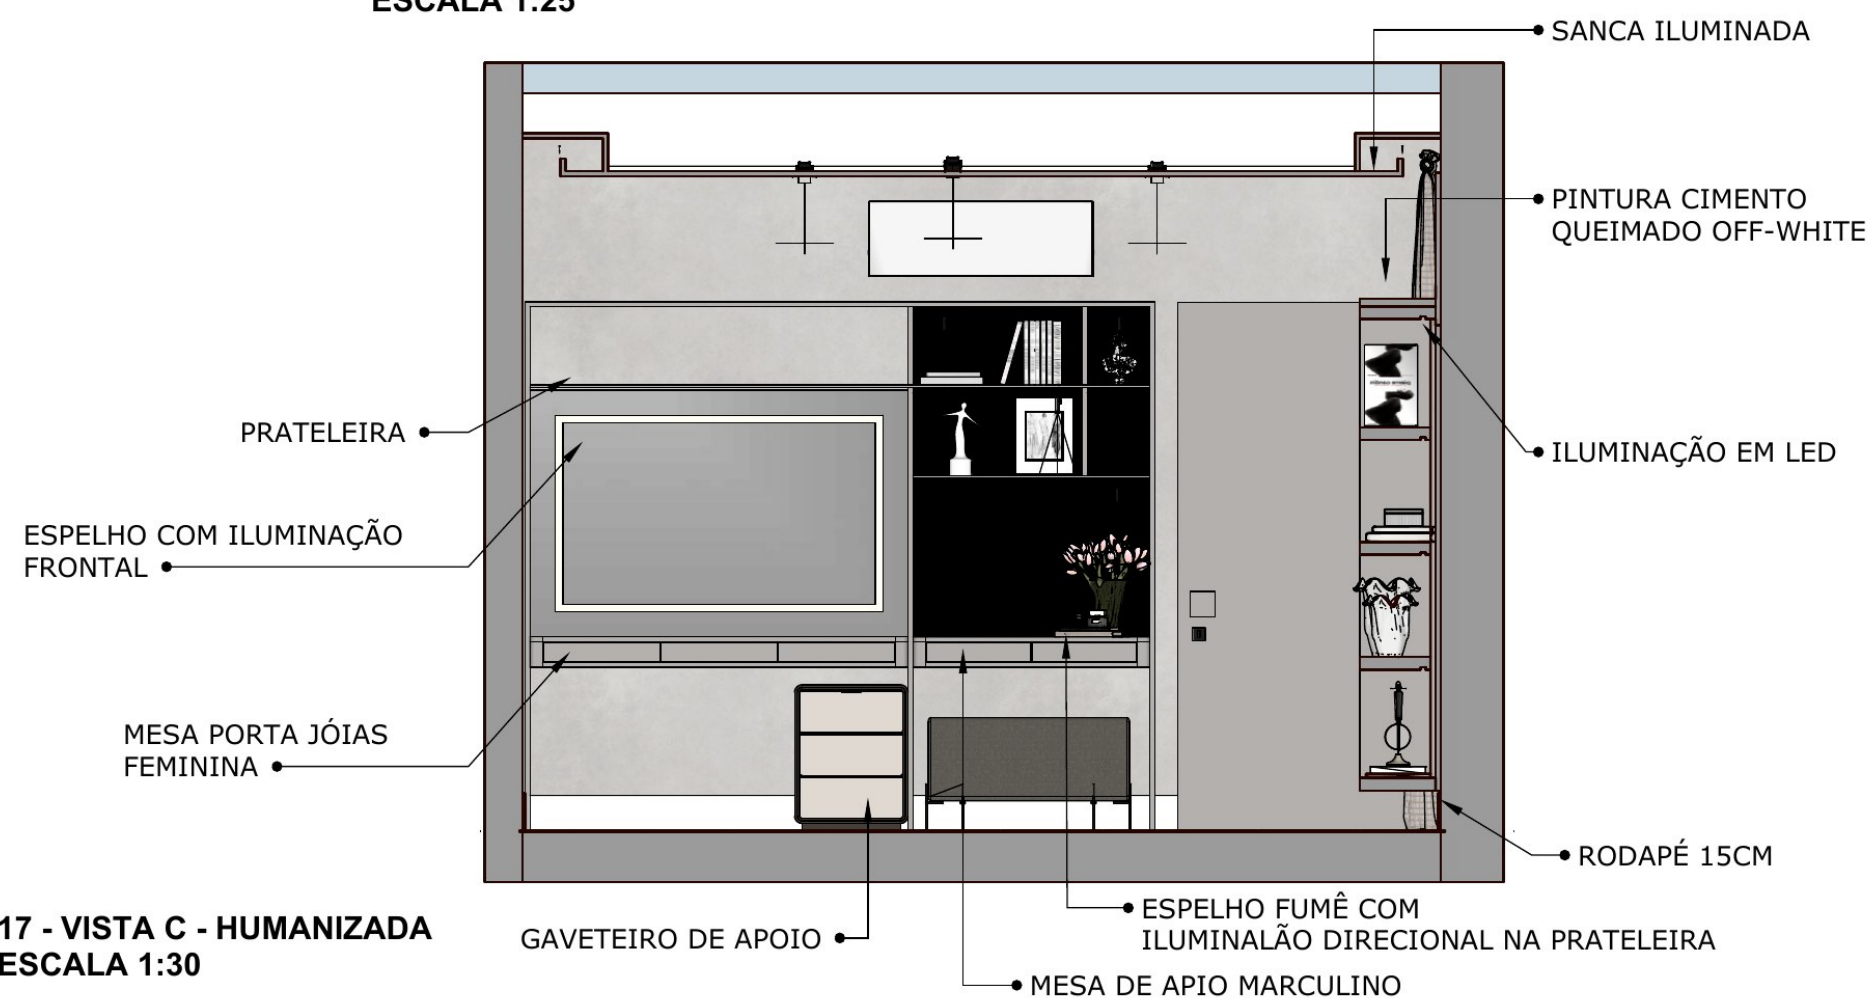

17 - VISTA C - HUMANIZADA
ESCALA 1:30




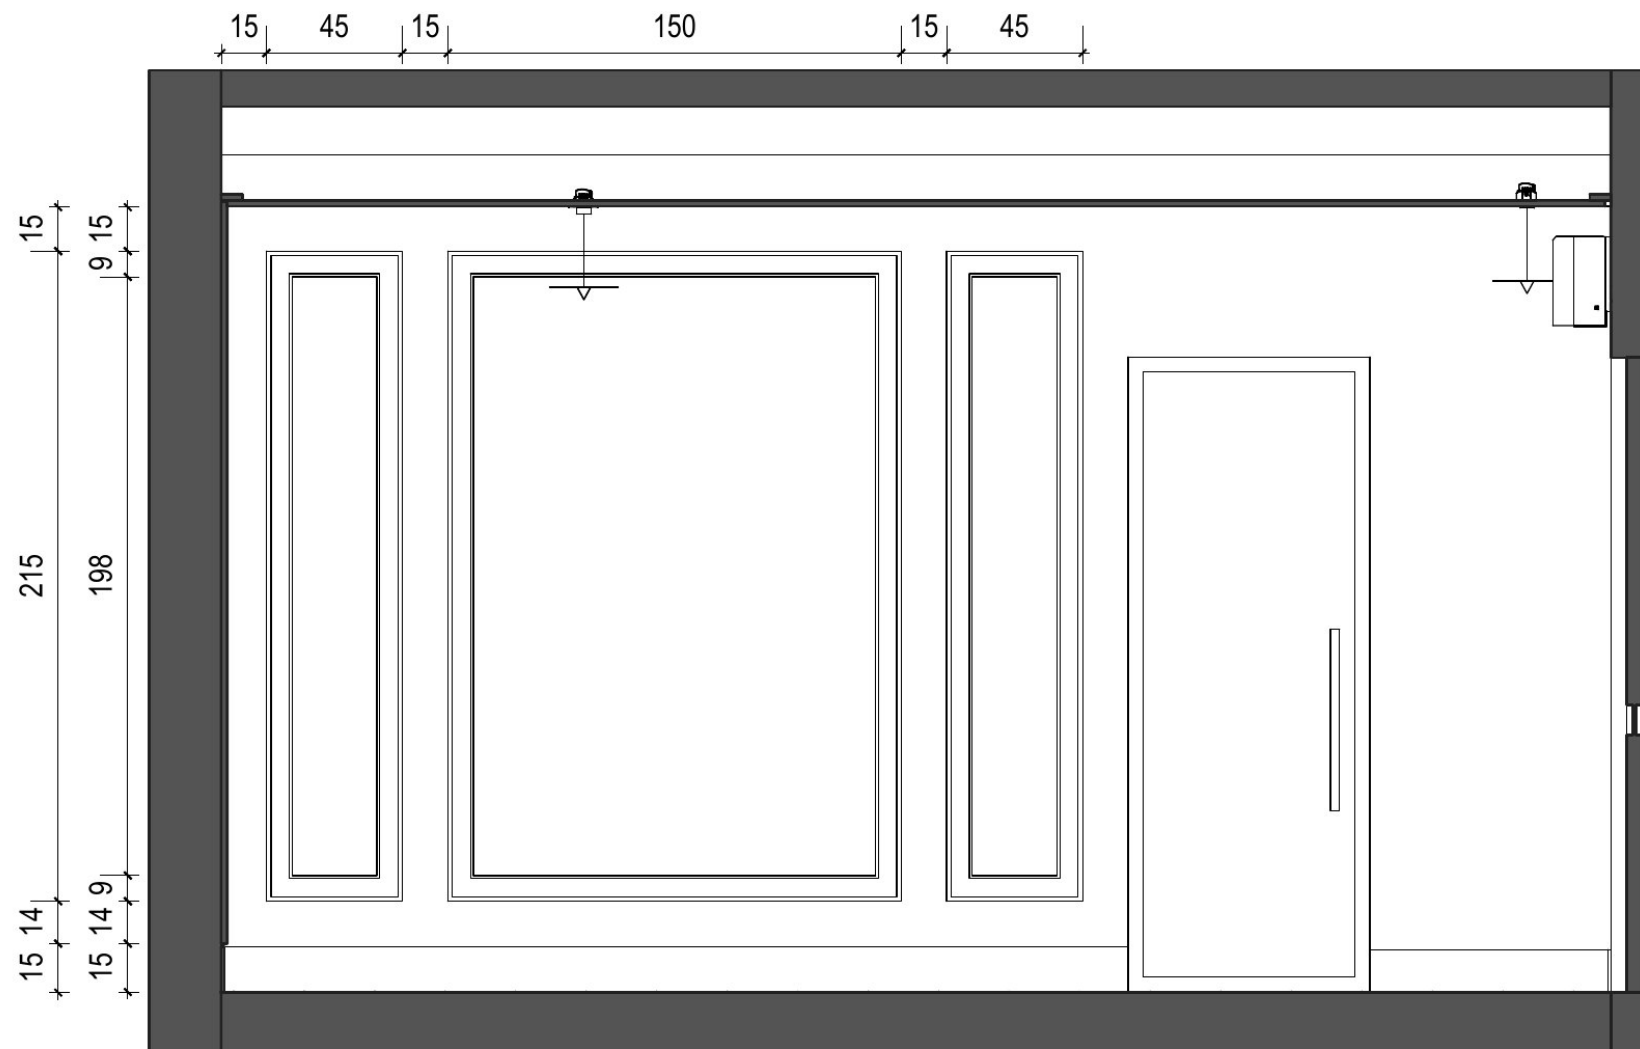

29 - VISTA D - TÉCNICA
ESCALA 1:25



IMAGEM RENDERIZADA DO PROJETO

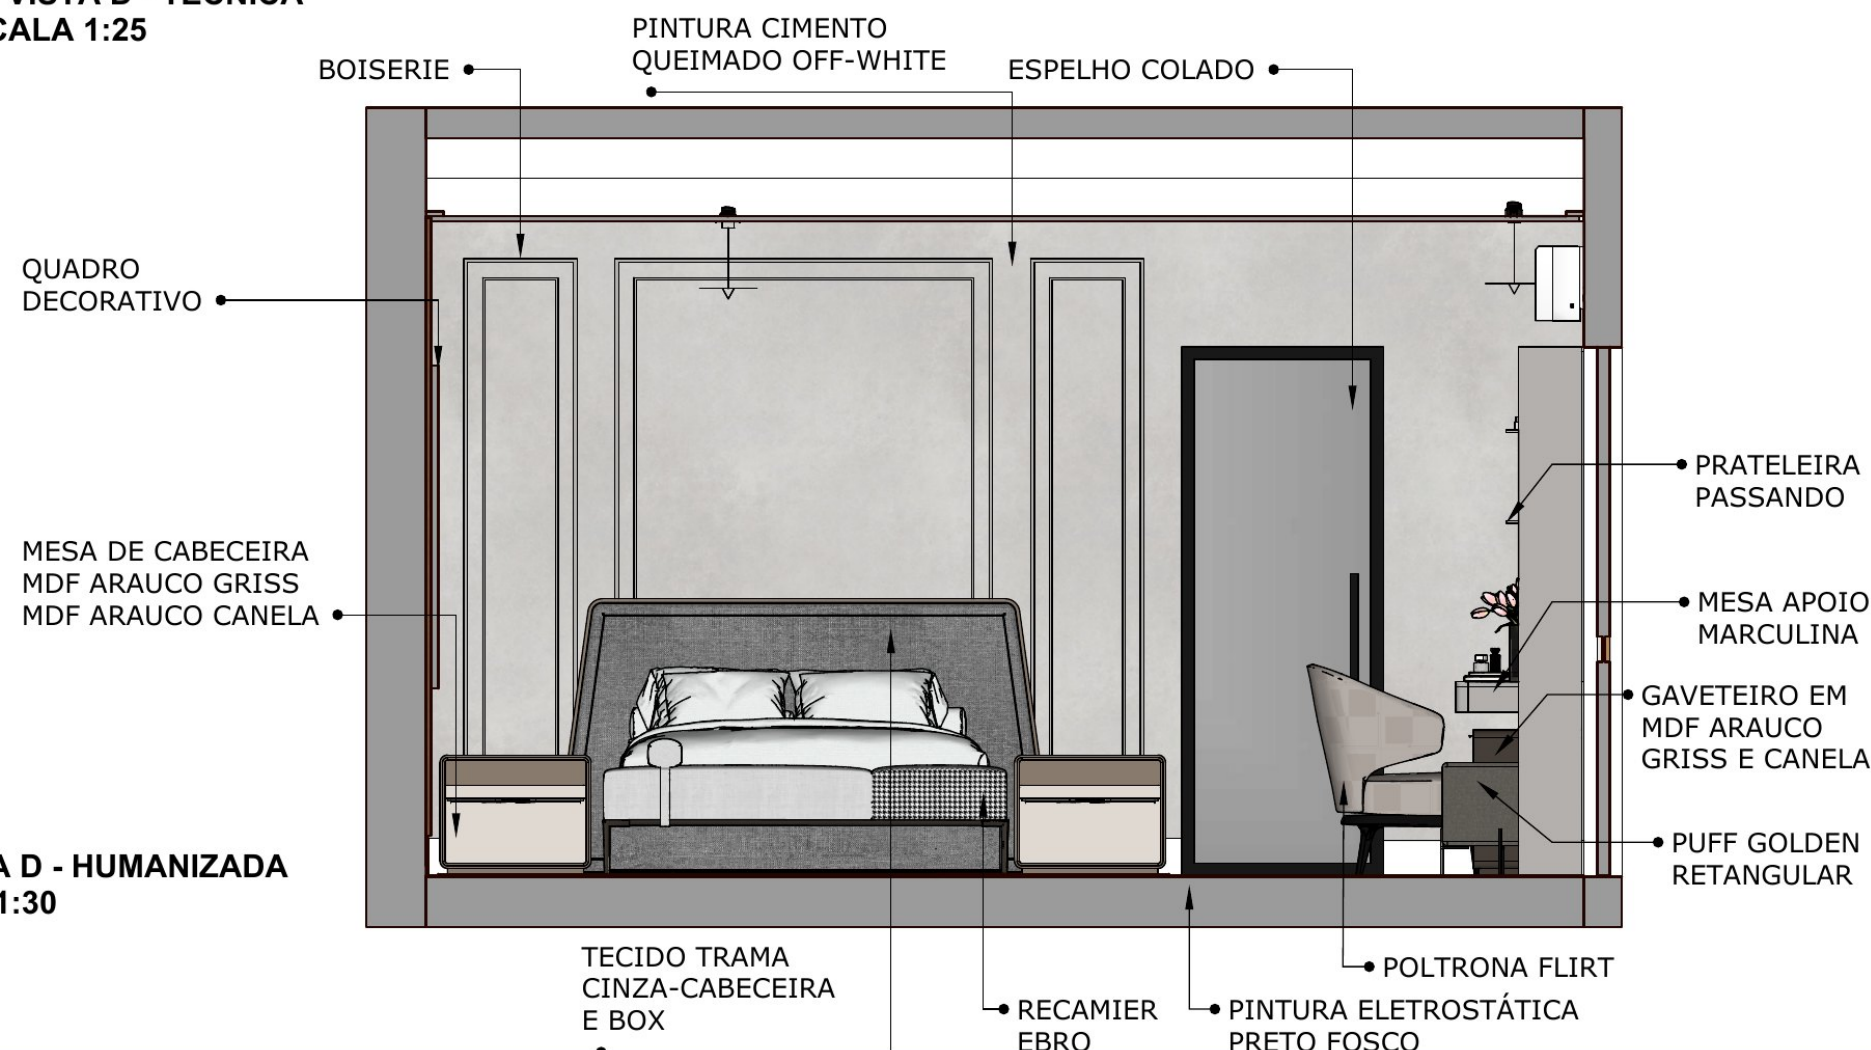

30 - VISTA D - HUMANIZADA
ESCALA 1:30



PROJETO

IDENTIFICAÇÃO

RESIDÊNCIA
ALPHAVILLE 4

LOCALIZAÇÃO

CAMPO GRANDE - MS

AUTOR PROJETO

Elaine Lameu

CONTEÚDO

Vista D Técnica e
Humanizada

DATA

26/05/2024

ESCALA

INDICADA

OJEE CRIATIVO
ACO
CONSULTORIA

@elainelameu.arq

(67) 9 8134 3388

07

14



PROJETO

IDENTIFICAÇÃO

RESIDÊNCIA
ALPHAVILLE 4

LOCALIZAÇÃO

CAMPO GRANDE - MS

AUTOR PROJETO

Elaine Lameu

CONTEÚDO

Vista D

DATA

26/05/2024

ESCALA

INDICADA


OJEE CRIATIVO
ACO
CONSULTORIA

@elainelameu.arq

(67) 9 8134 3388


08

14

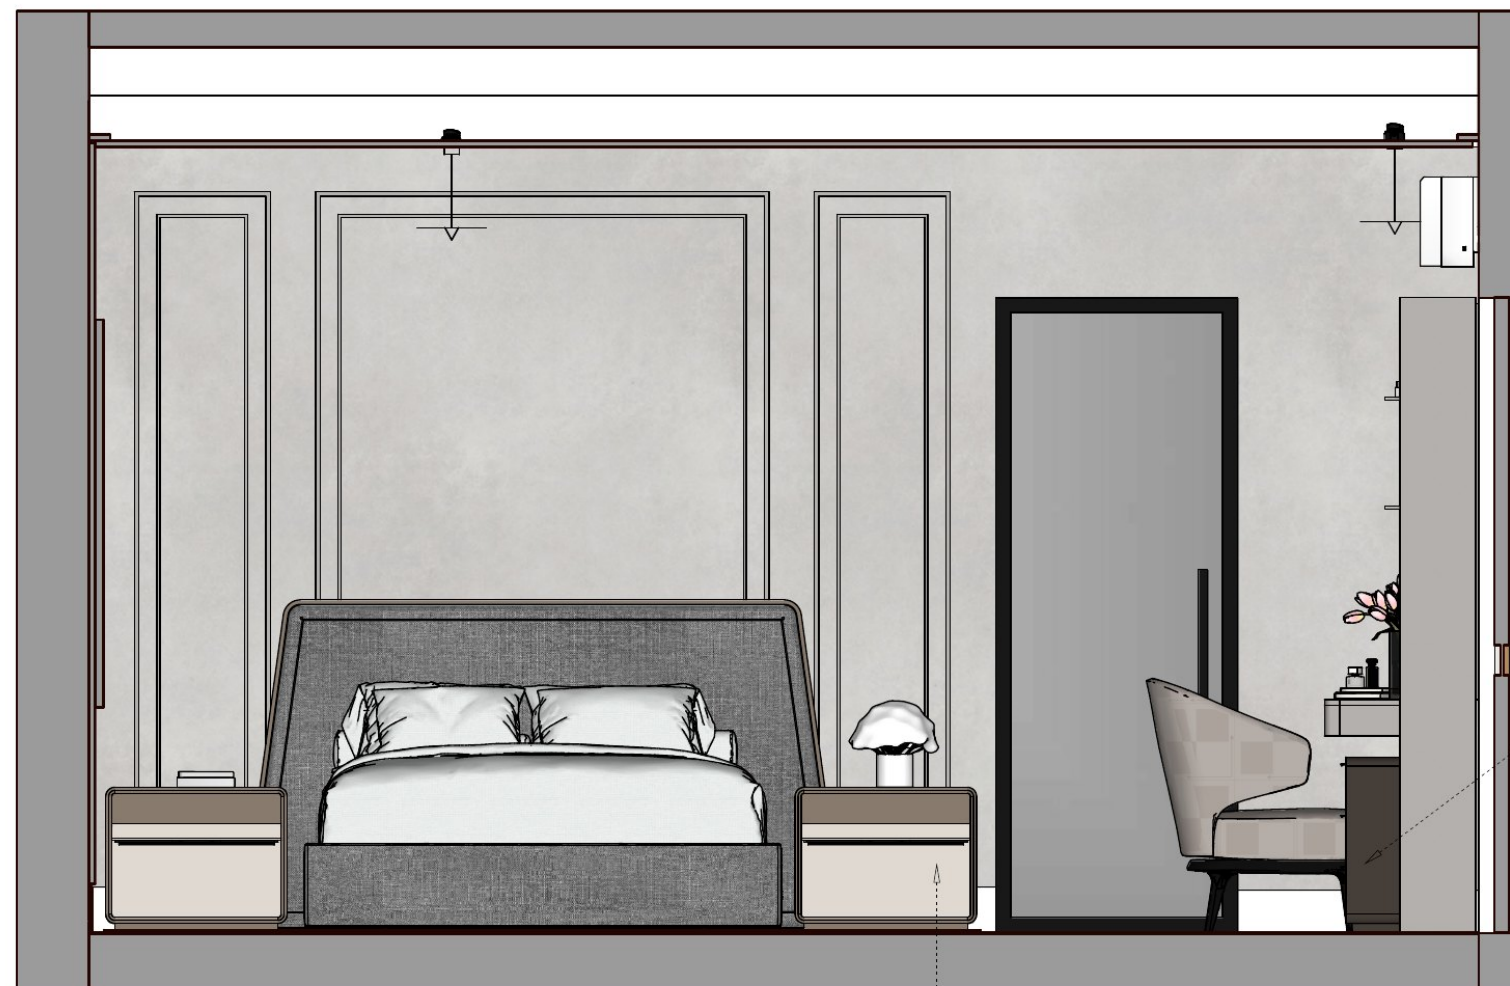


31 - VISTA D - Pontos Hidráulicos
ESCALA 1:25


MESA DE CABECEIRA MDF CANELA ARAUCO E GRISS ARAUCO 60x48x43

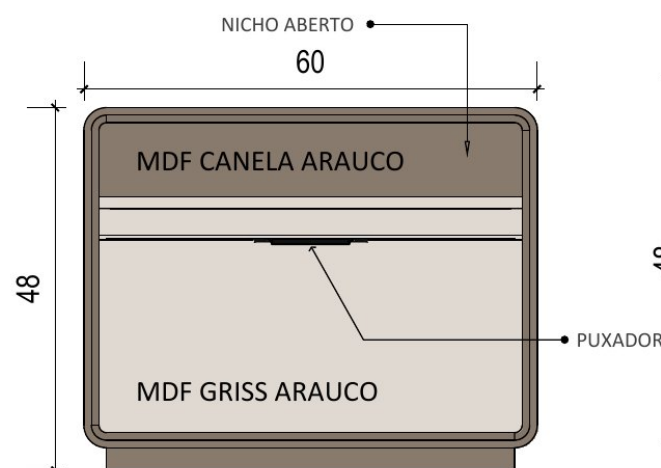


32 VISTA FRONTAL
Escala 1:10

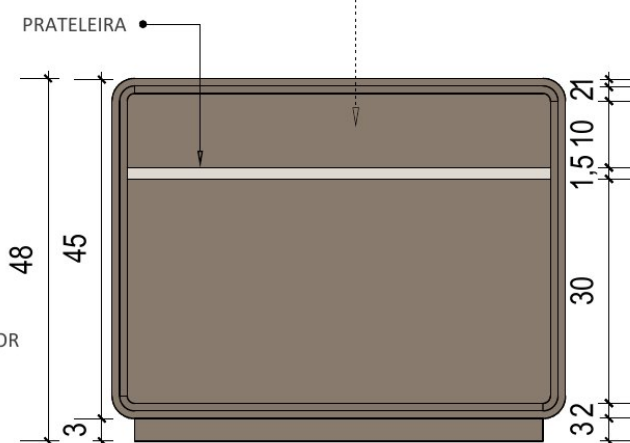


33 VISTA FRONTAL INTERNA
Escala 1:10

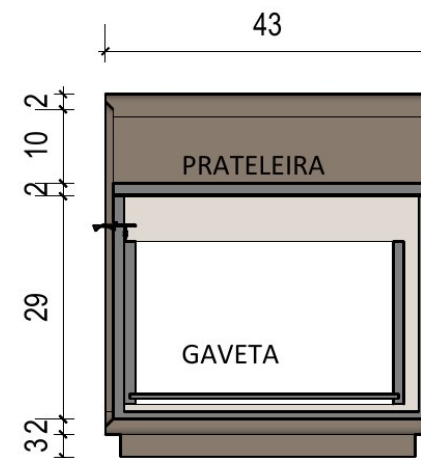

34 CORTE LATERAL DIREITA
Escala 1:10

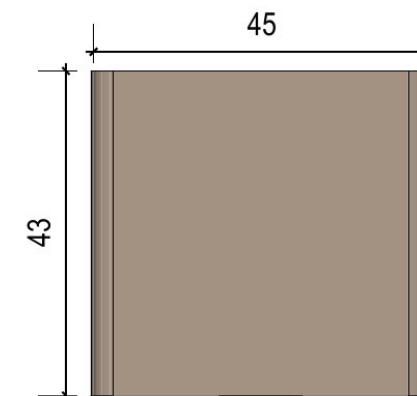

39 VISTA SUPERIOR
Escala 1:10

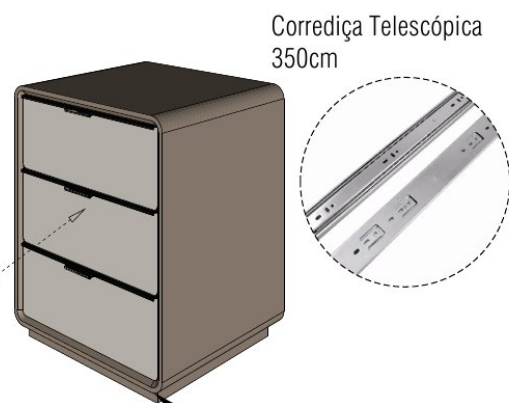


37 PERSPECTIVA GAVETA ABERTA
Sem Escala

GAVITEIRO MDF GRISS ARAUCO 45X58X43

36 PERSPECTIVA GAVETA FECHADA
Sem Escala

PUXADOR INTEGRADO ZEN EURO

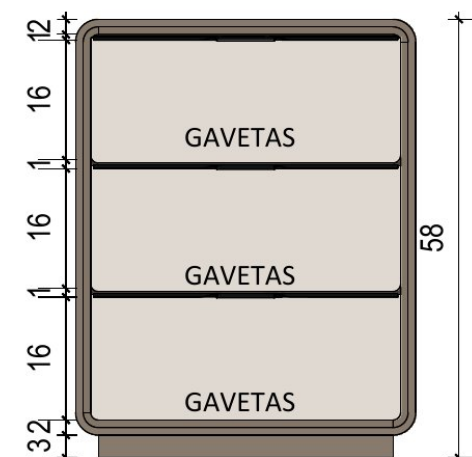


38 VISTA FRONTAL
Escala 1:10

Corrediça Telescópica
350cm



35 PERSPECTIVA GAVETA ABERTA
Sem Escala

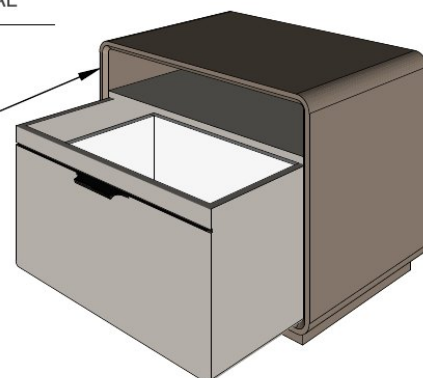

OBSERVAÇÃO:
1 - O RESPONSÁVEL PELA EXECUÇÃO DEVE CONFERIR TODAS AS MEDIDAS NO LOCAL, FORNECEDOR DEVE CONFERIR MEDIDAS NO LOCAL
2 - TODAS AS MEDIDAS ENCONTRAM-SE EM CM SOBRE O DESENHO
3 - EM CASO DE DÚVIDAS DEVE-SE ENTRAR EM CONTATO COM O AUTOR DO PROJETO
4 - QUALQUER ALTERAÇÃO DEVE SER COMUNICADA AO AUTOR DO PROJETO.

RESIDÊNCIA
ALPHAVILLE 4

CAMPO GRANDE - MS

AUTOR PROJETO
Elaine Lameu

CONTEÚDO

Marcenaria Gabinete
WC

DATA

26/05/2024

ESCALA

INDICADA

OJEE CRIATIVO
ACO
CONSULTORIA
@elainelameu.org
(67) 9 8134 3388

$$\frac{10}{14}$$



47	VISTA FRONTAL
	Escala: 1:25




48	CORTE FRONTAL
	Escala: 1:25




49	VISTA LATERAL DIREITA
	Escala: 1:25

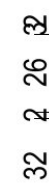


50 **CORTE CLD1 - LATERAL DIREITO**
Escala: 1:25

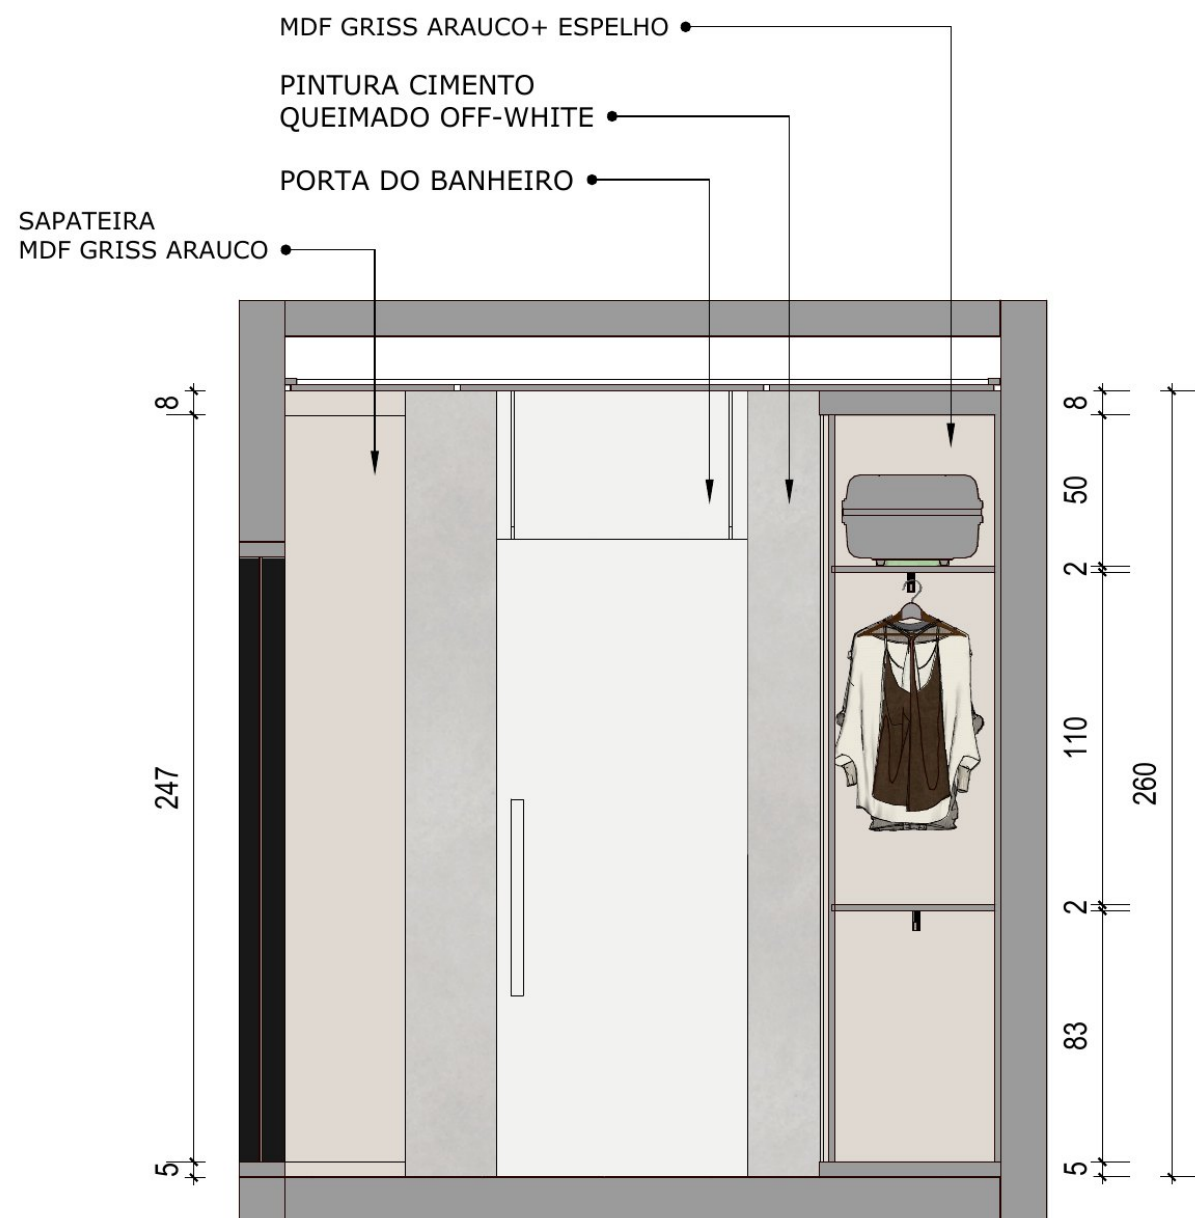


58 - VISTA A - DEMOLIR/CONSTRUIR
Escala 1:25

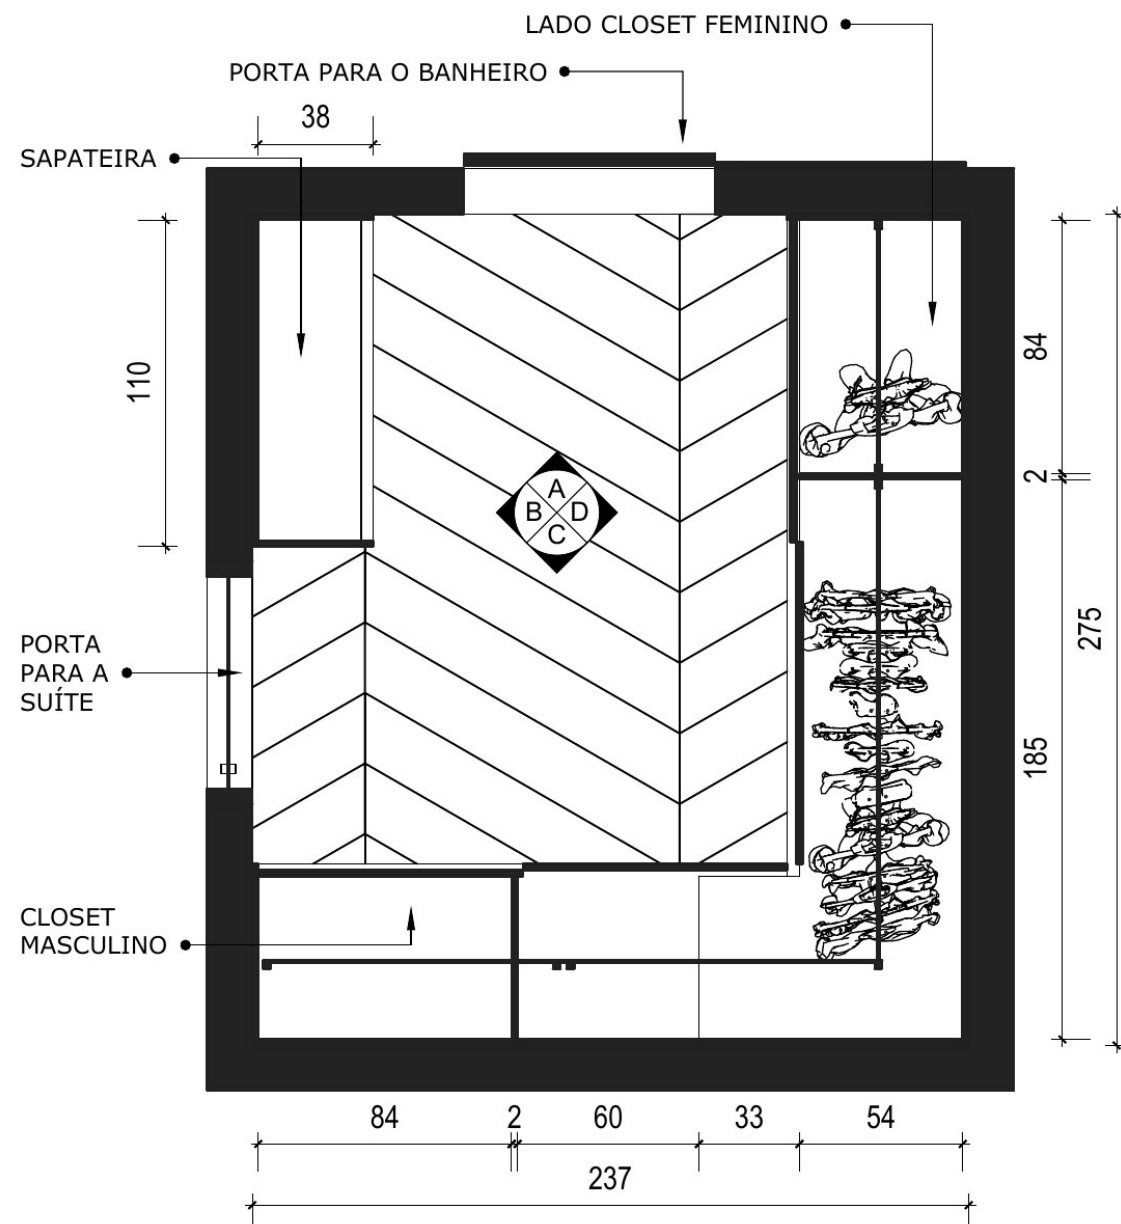


59 - PLANTA TÉCNICA
ESCALA 1:25

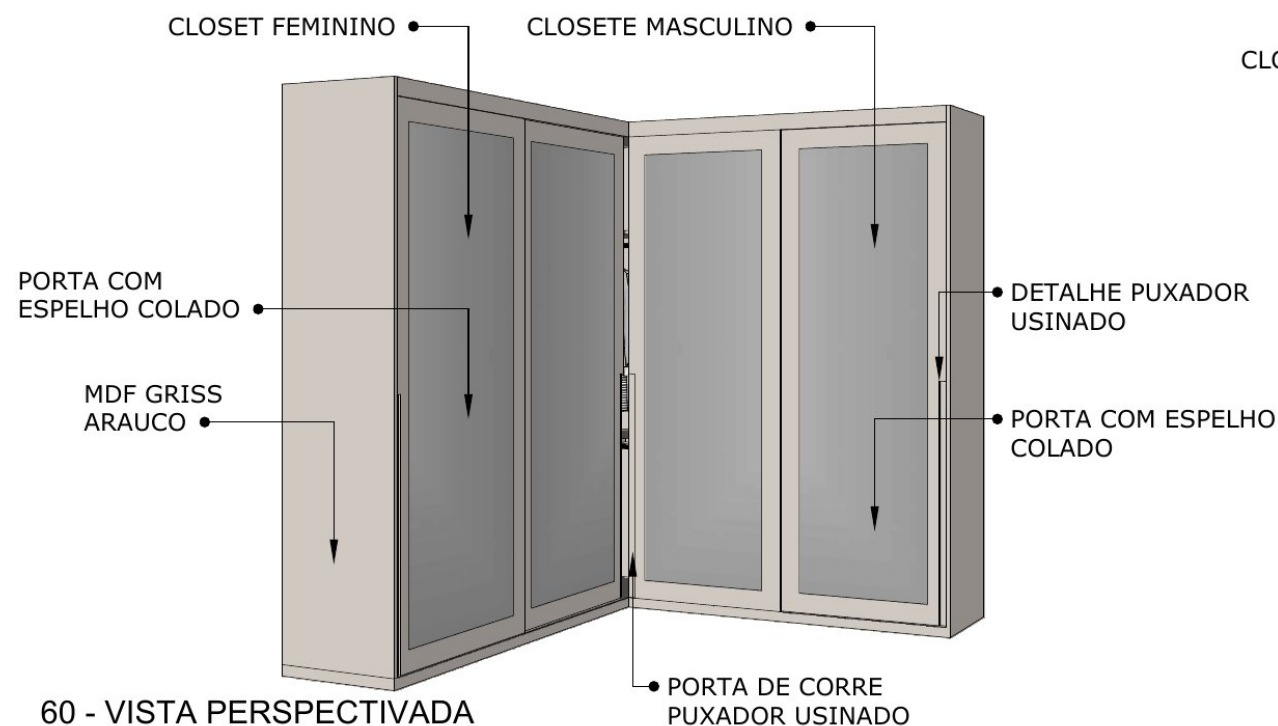

60 - VISTA PERSPECTIVADA
Sem escala

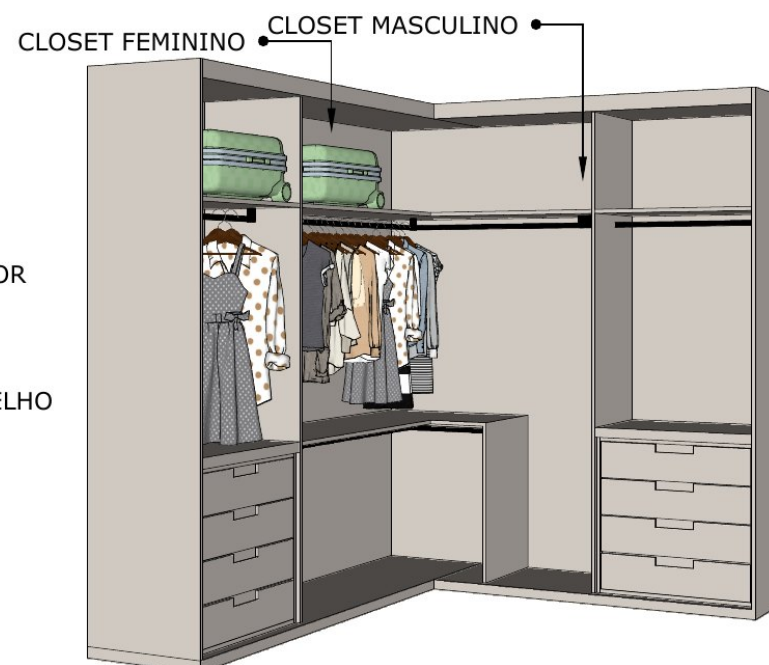

61 - VISTA PERSPECTIVADA
Sem escala

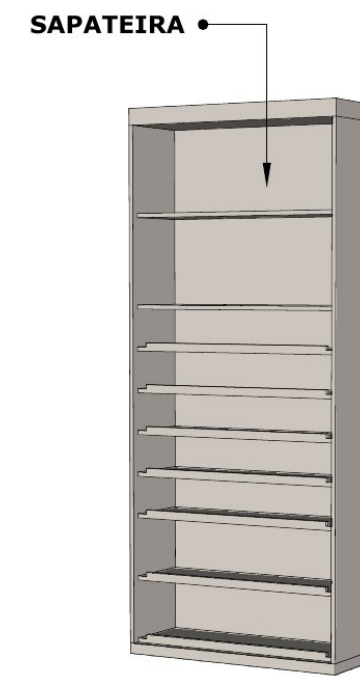

62 - VISTA PERSPECTIVADA
Sem escala



PROJETO

IDENTIFICAÇÃO

RESIDÊNCIA
ALPHAVILLE 4

LOCALIZAÇÃO

CAMPO GRANDE - MS

AUTOR PROJETO

Elaine Lameu

CONTEÚDO

Marcenaria Closet
Vista e Perspectivas

DATA

26/05/2024

ESCALA

INDICADA

OJEE CRIATIVO
ACO
CONSULTORIA
@elainelameu.arq
(67) 9 8134 3388

12

14